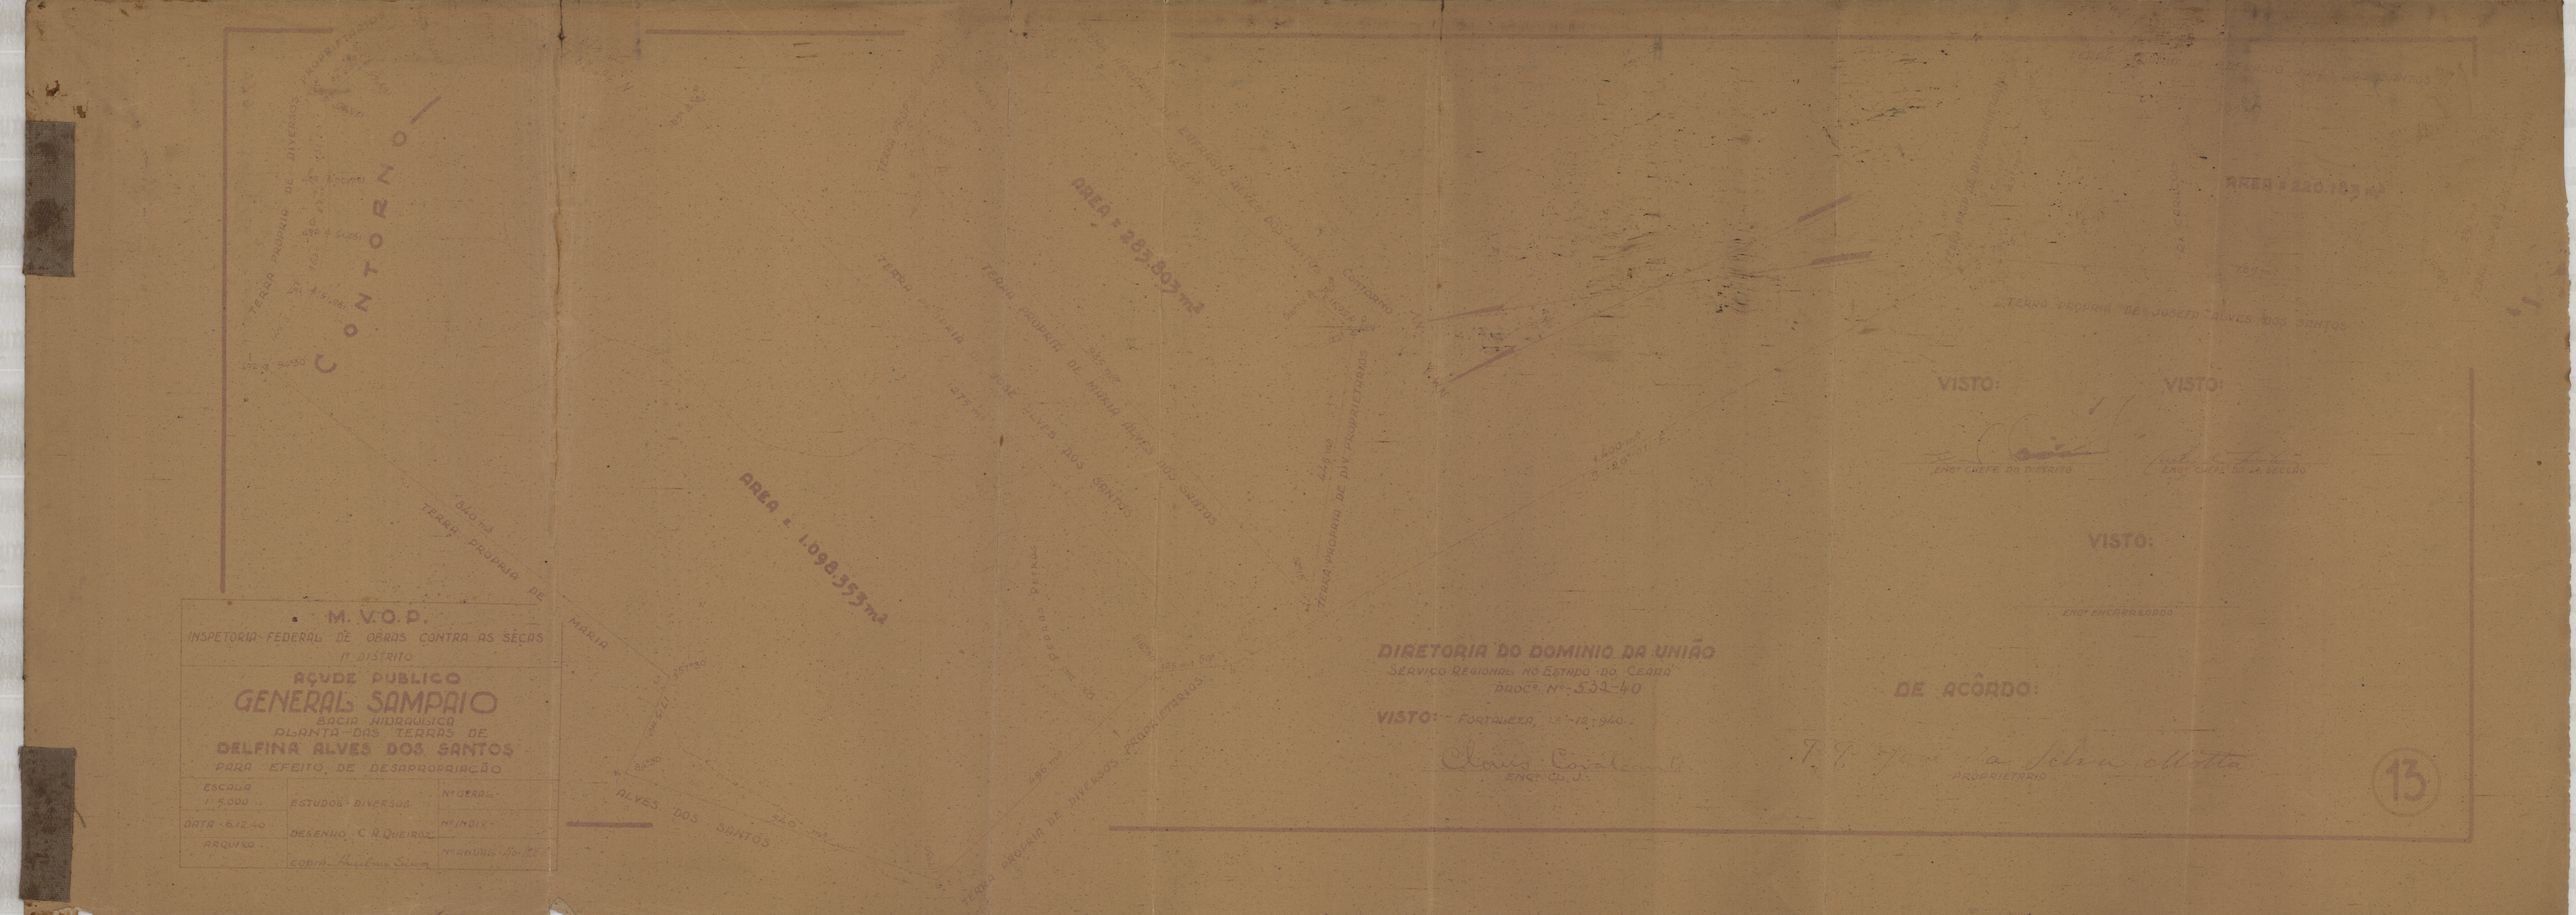

CONTORNO
TERRAS PROPRIAS DE MARIA
AREA = 1.098.353 m2
AREA = 283.807 m2
TERRAS PROPRIAS DE DELFINA ALVES DOS SANTOS
ALVES DOS SANTOS
M. V. O. P.
INSPETORIA FEDERAL DE OBRAS CONTRA AS SECCAS
1º DISTRITO
AÇUDE PUBLICO
GENERAL SAMPAIO
BACIA HIDRAULICA
PLANTA DAS TERRAS DE
DELFINA ALVES DOS SANTOS
PARA EFEITO DE DESAPROPRIAÇÃO
ESCALA 1:5.000
ESTUDOS DIVERSOS
DATA 6.12.40
DESENHO C. A. QUEIROZ
ARQUIVO
DIRETORIA DO DOMINIO DA UNIÃO
SERVIÇO REGIONAL NO ESTADO DO CEARÁ
PROCº Nº 334-40
VISTO: FORTALEZA, 18-12-940
ENGº CHEFE DO DISTRITO
VISTO:
ENGº CHEFE DA SECÇÃO
VISTO:
ENGº ENCARREGADO
DE ACÔRDO:
PROPRIETARIO
13