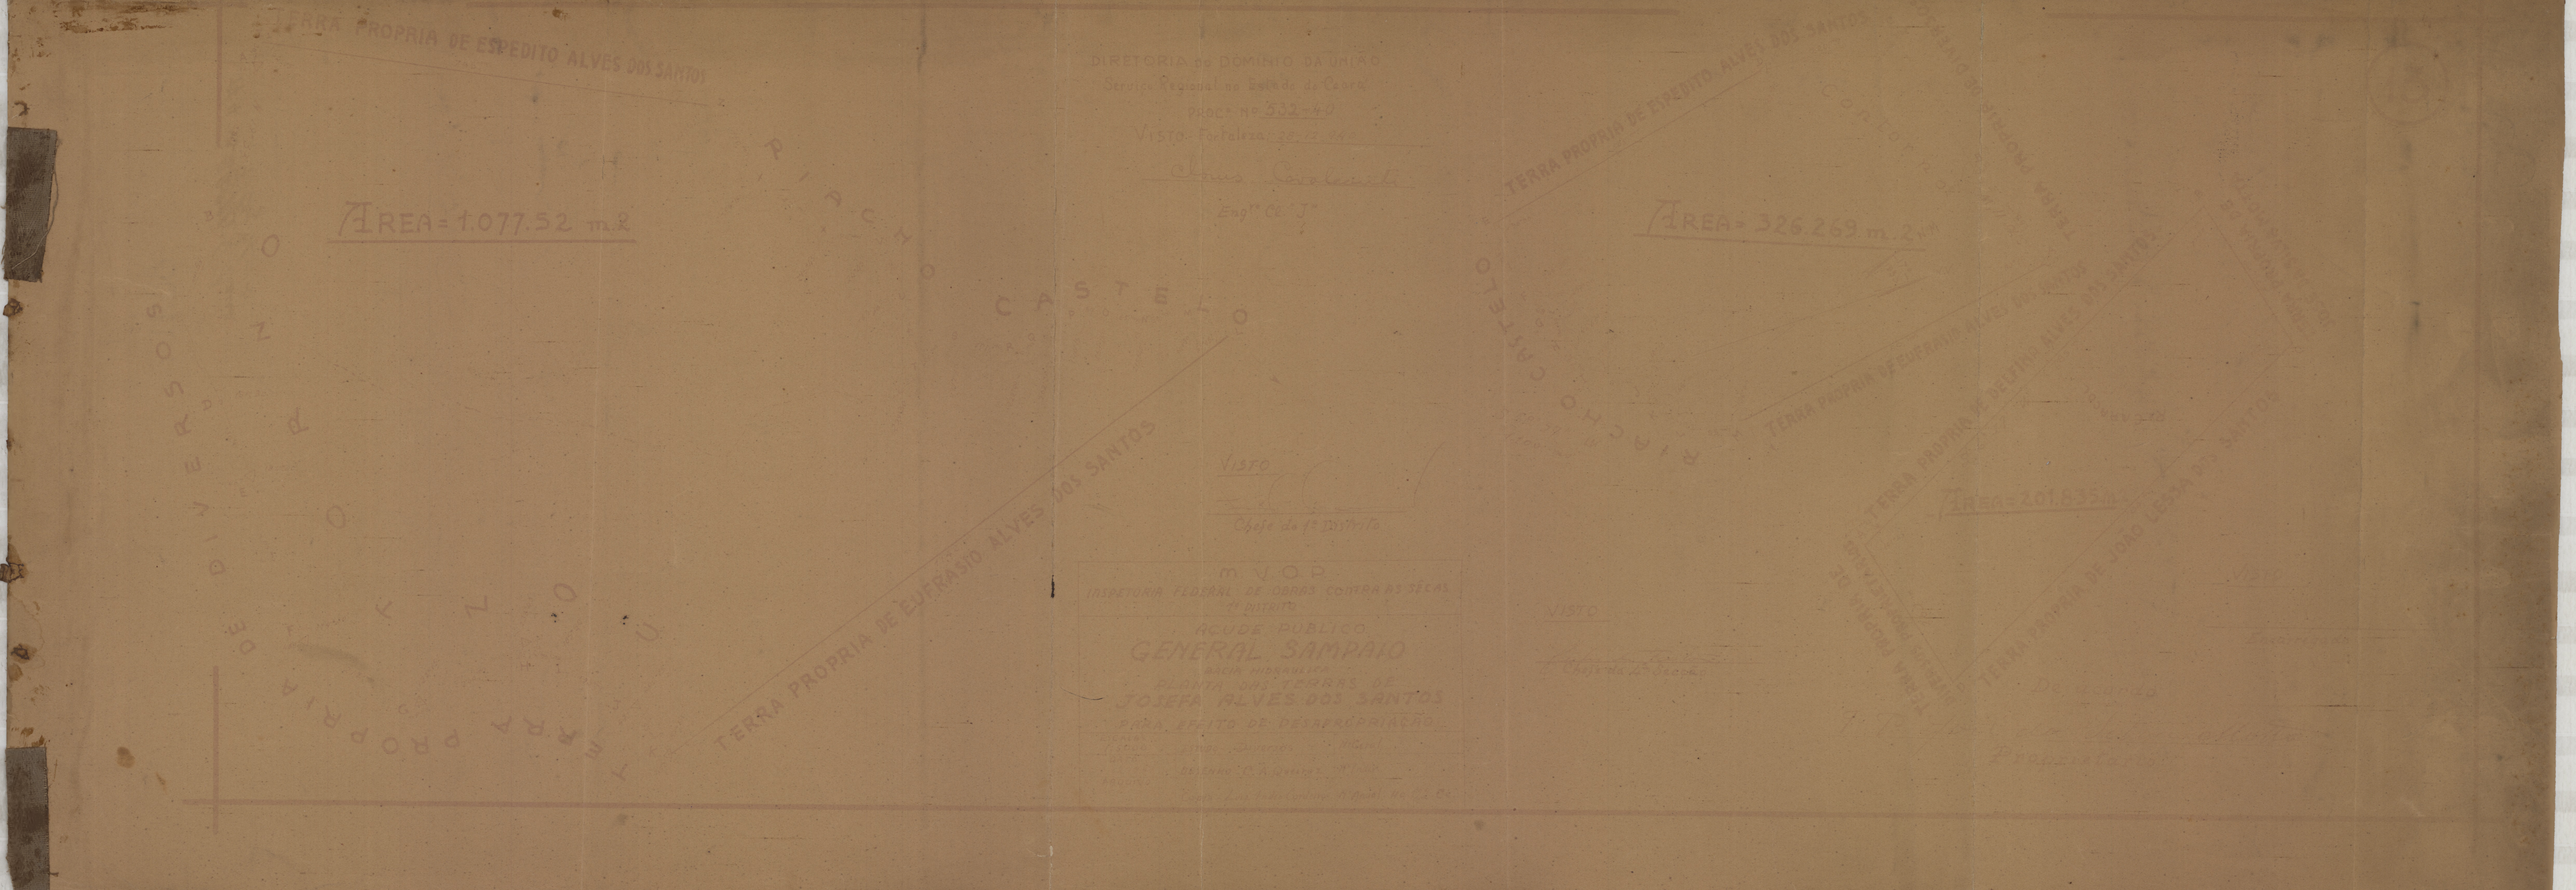

TERRA PROPRIA DE ESPEDITO ALVES DOS SANTOS
AREA = 1.077.52 m.2
TERRA PROPRIA DE ESPEDITO ALVES DOS SANTOS
DIRETORIA de DOMINIO DA UNIÃO
Serviço Regional no Estado do Ceará
Proc. nº 532-49
Visto. Fortaleza 22-12-1949
Engº Ch. de T.
P A T I O
C A S T E L O
Visto
Chefe do 1º Distrito
M. V. O. P.
INSPETORIA FEDERAL DE OBRAS CONTRA AS SECAS
4º DISTRITO
AÇUDE PUBLICO
GENERAL SAMPAIO
PROPRIEDADE DE
JOSEFA ALVES DOS SANTOS
PARA EFEITO DE DESAPROPRIAÇÃO
TERRA PROPRIA DE ESPEDITO ALVES DOS SANTOS
AREA = 326.269 m.2
TERRA PROPRIA DE ESPEDITO ALVES DOS SANTOS
AREA = 101.832 m.2
TERRA PROPRIA DE JOSEFA ALVES DOS SANTOS
TERRA PROPRIA DE ESPEDITO