
47 - ARMº 6
VEG. 2 - TUBO 15 - ARMº 2

PLANTA

do terreno acrescido de marinha occupado e a ser aforado ao Snr. Antonio R. Carneiro

Fortaleza — Ceará

Esc. 1:200

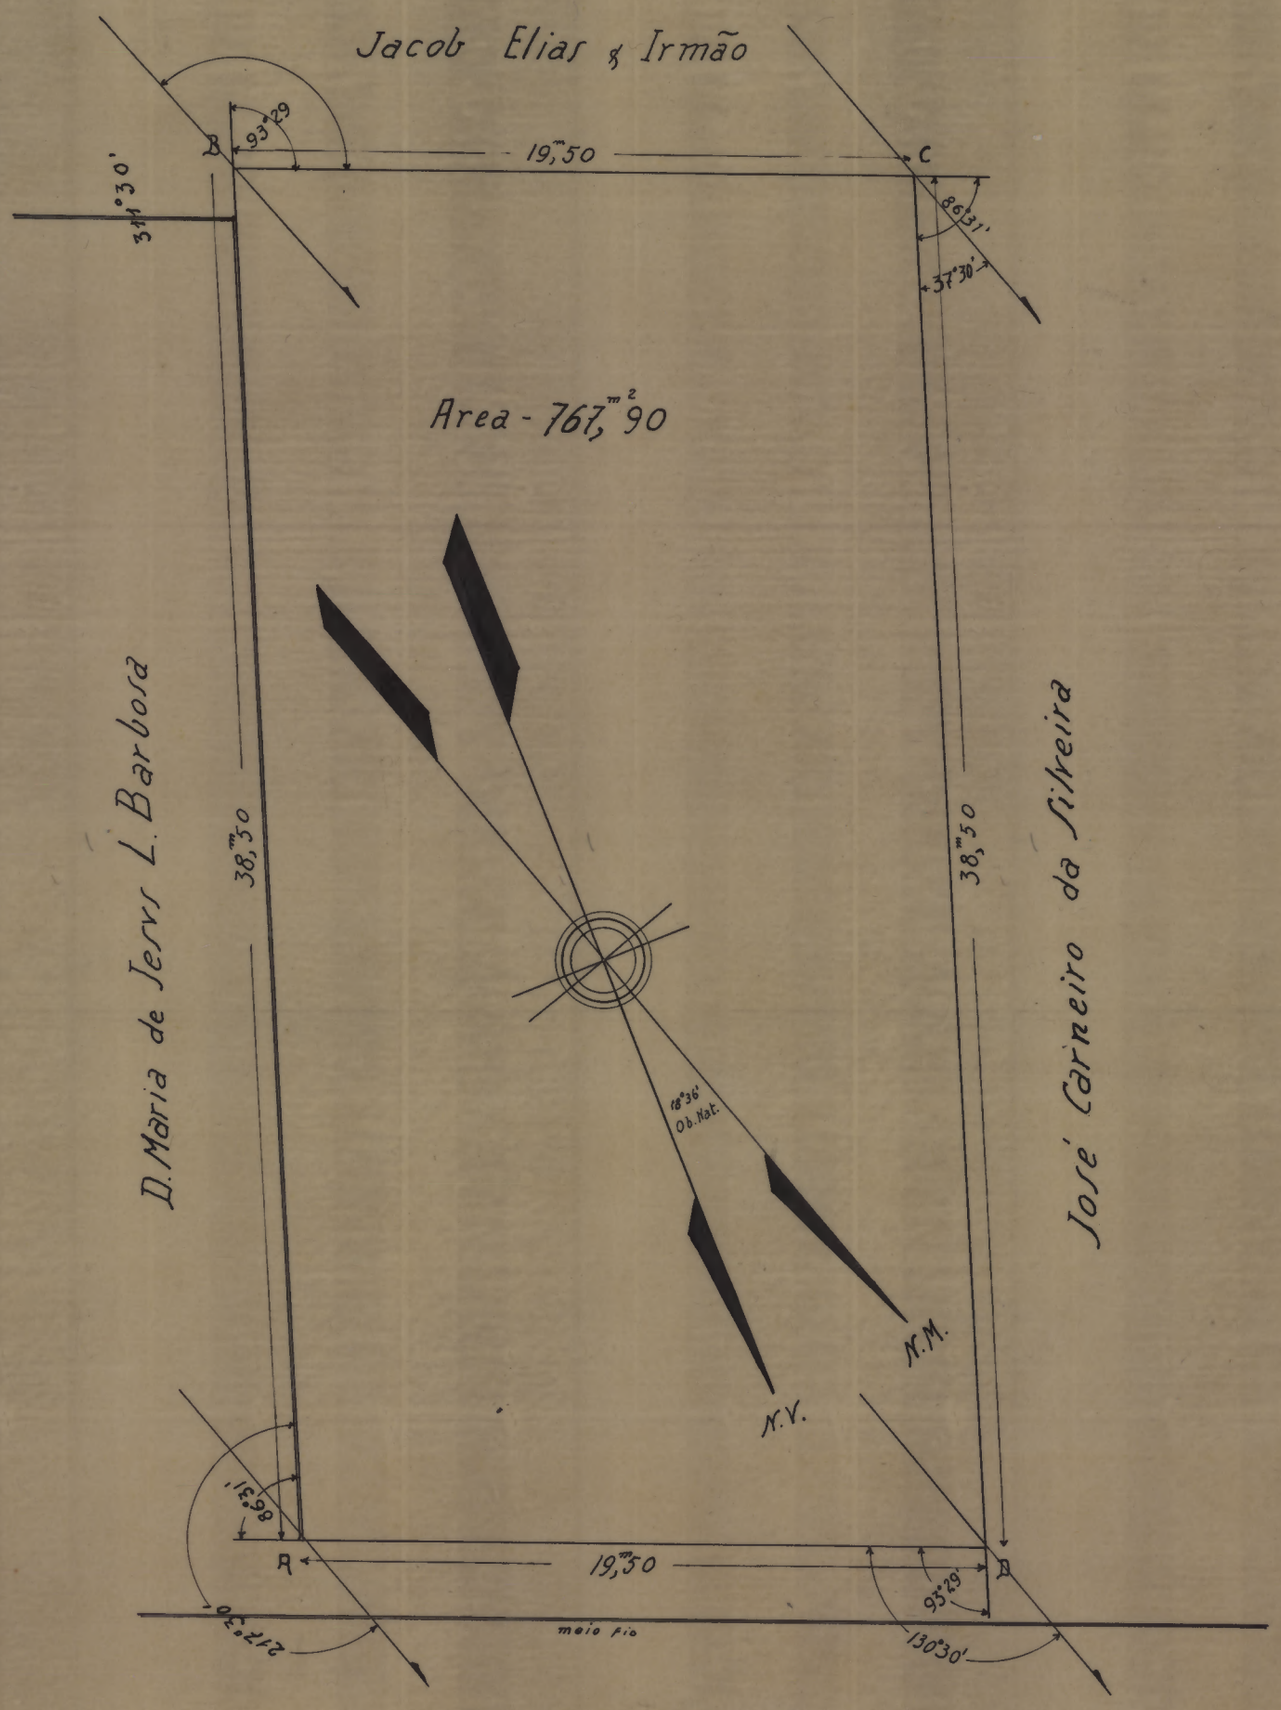

TESOURO NACIONAL
DIRETORIA DO DOMÍNIO DA UNIÃO
DIVISÃO DE CADASTRO E REGISTO
SECÇÃO DE DESENHO
Copiado por José Gomes Moreira
em 8 de Dezembro 1941
Processo n.º 3912/40
Confere Francisco Lima Monteiro
Chefe

Estação	Deflexão	Distancia	Az. Lido	Az. Cal.do
A B		38,50	217°30'	
B-C	93°29'D	19,50	311°30'	310°59'
C-D	86°31'D	38,50	37°30'	37°30'
D-A	93°29'D	19,50	130°30'	130°59
A-B	86°31'D		217°30	217°30'

VISTO

A. O'Learyhaes

Chefe da Divisão

Nota: A preamar de 1831 ainda não foi locada, devendo, entretanto, passar a cerca de 150,m00 ao Sul do ponto A e a actual a 50,m00 ao Norte

Delegacia Fiscal do Tesouro Nacional
CEARÁ
Em 17 de 12 de 39
FORTALEZA
Administração Dominio União

(a) Arí O' Leary Paes Leme

SPU/RS MAP. 23 GAV. 10 REG. 6640