


APROVO
Em 17 / 5 / 77
Célio Pinto de Padu
CÉLIO PINTO DE PADU
Substituto do Delegado

SITUAÇÃO	SERVIÇO DO PATRIMÔNIO DA UNIÃO
VITORIA	DELEGACIA NO E. ESPIRITO SANTO
ESTADO E SANTO	ASSUNTO: LINHA DA PREAMÂR MEDIA DE 1831 AEROPORTO DE VITORIA ESTADO DO ESPIRITO SANTO

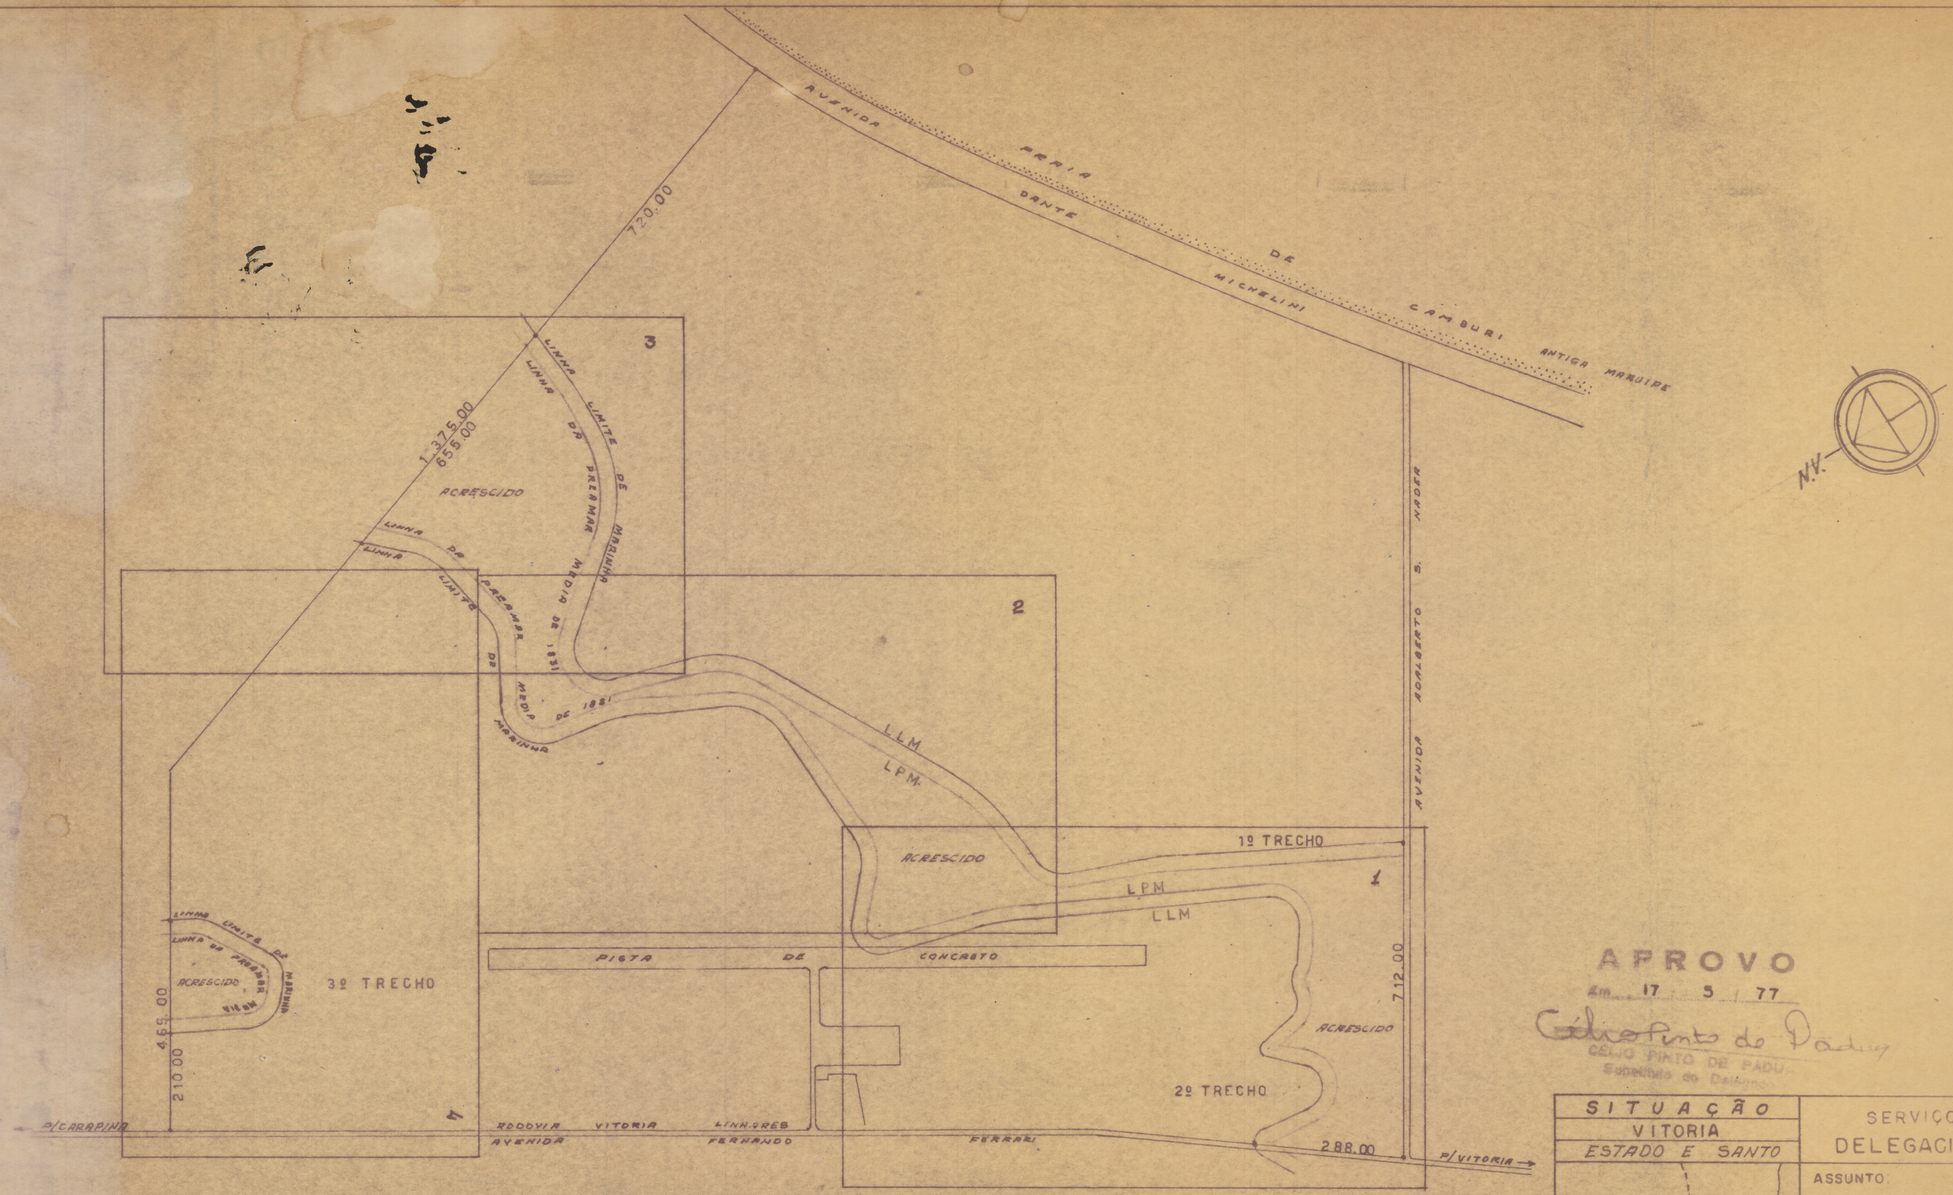

ESCALA: 1:10000	DATA 03/5/77	PROCESSO Nº 976/77	PLANTA INDICE Nº 21
VISTO	Celso de Padua CHEFE ENG. SD		
ORGANIZADO	Celso de Padua ENG.º 7-C		
DESENHADO	José Eurico dos Santos		
COPIADO	JOSÉ EUZÉBIO DOS SANTOS		