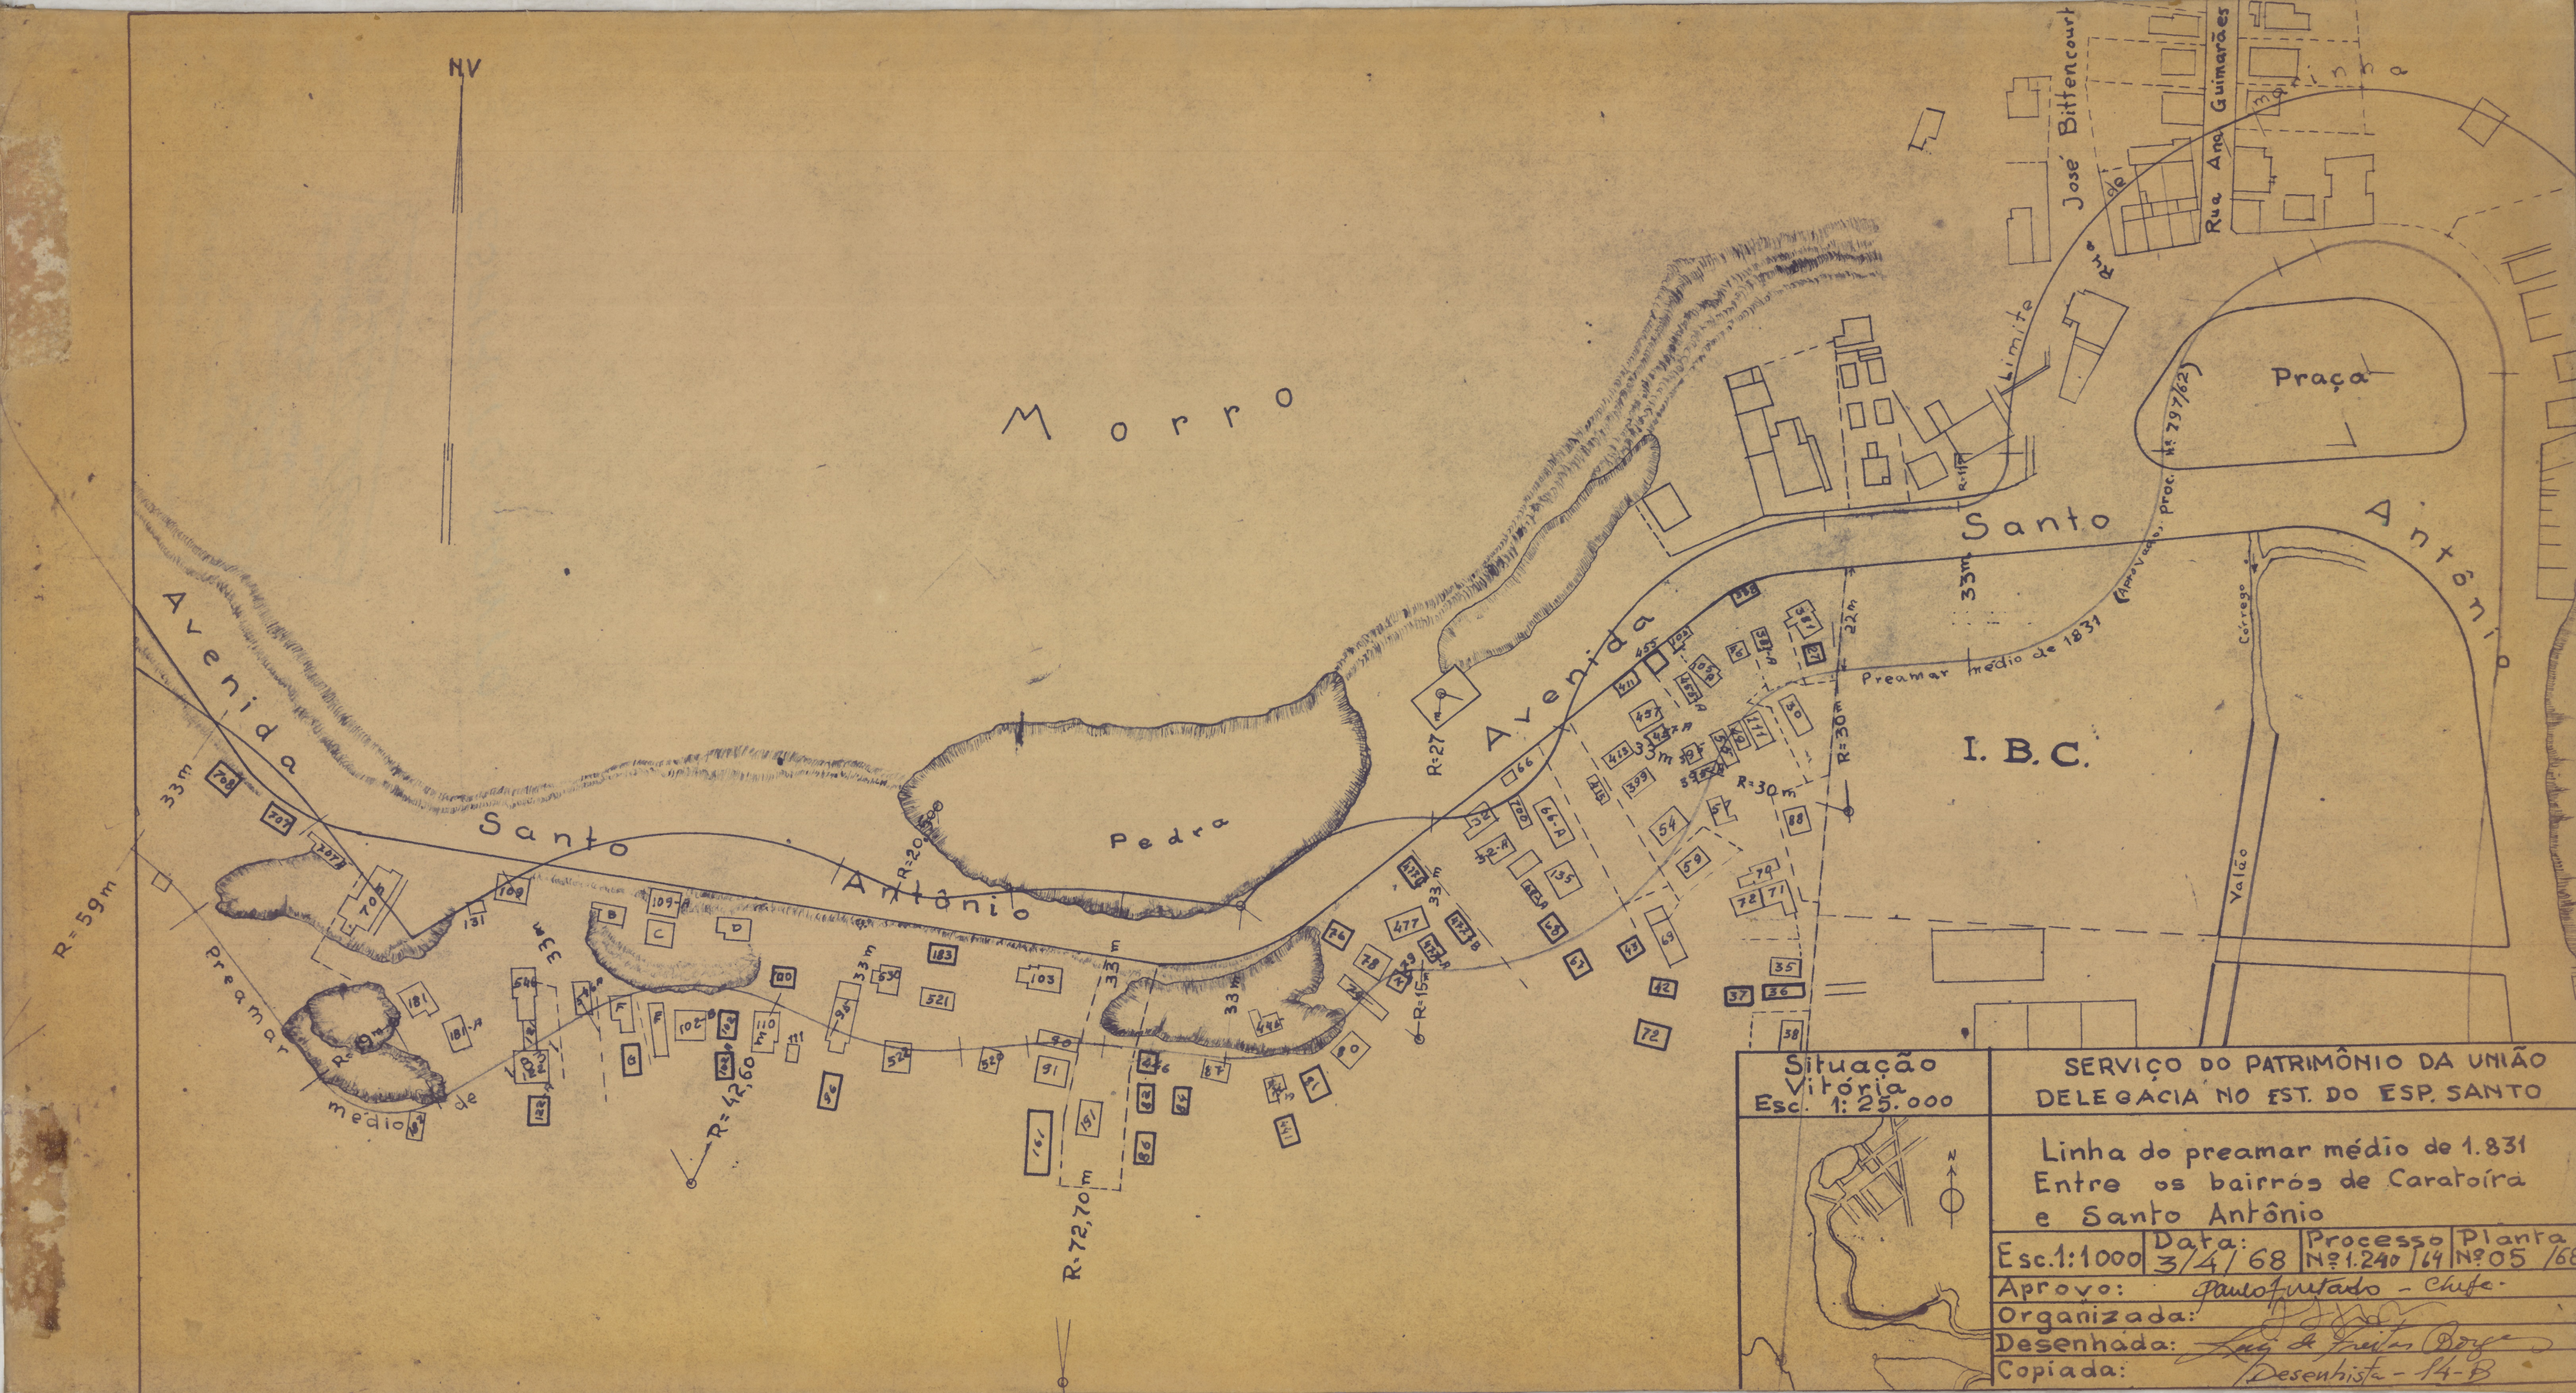

NV
Morro
Pedra
Avenida
Santo
Antônio
Avenida
Santo
Antônio
Praça
I. B. C.
Rua José Bittencourt
Rua Ana Guimarães
Limite
Preamar médio de 1831 (Aforamento, Proc. Nº 797/823)
Preamar médio de 1831
Córrego
Valão
33m
22m
R=59m
R=20m
R=42,60
R=72,70m
R=27
R=30m
R=15m
Situação
Vitória
Esc. 1: 25.000
SERVIÇO DO PATRIMÔNIO DA UNIÃO
DELEGACIA NO EST. DO ESP. SANTO
Linha do preamar médio de 1.831
Entre os bairros de Caratoíra
e Santo Antônio
Esc. 1:1000
Data: 3/4/68
Processo Nº 1.240/64
Planta Nº 05/68
Aprovo: Paulo Fortado - Chefe
Organizada:
Desenhada: Luiz de Freitas Borges
Desenhista - 14-B
Copiada: