

- MINISTERIO DA FAZENDA -
- DIRETORIA DO DOMINIO DA UNIÃO -
SERVIÇO REGIONAL NO ESTADO DO CEARÁ -

FORTALEZA
COPIA DE PARTE DA PLANTA CADAS-
TRAL DA PRAIA DO PIRAMBÚ

ESCALA: 1:500 -

PROCESSO Nº 767-39
ANTONIO FIUSA PERUENO

TERRENOS DE MARINHA E ACR.º DE MARINHA
OCUPADOS POR JOÃO FONTENELE
112.00


PRAIA DO PIRAMBÚ

102.46'
61.08' SE.V.
52.60'

AREA: 5.892,2458

TERR.º ACR.º DE MARINHA

TERR.º DE MARINHA E ACR.º DE MARINHA
OCUPADOS POR ROSA JEREISSATI
120.00

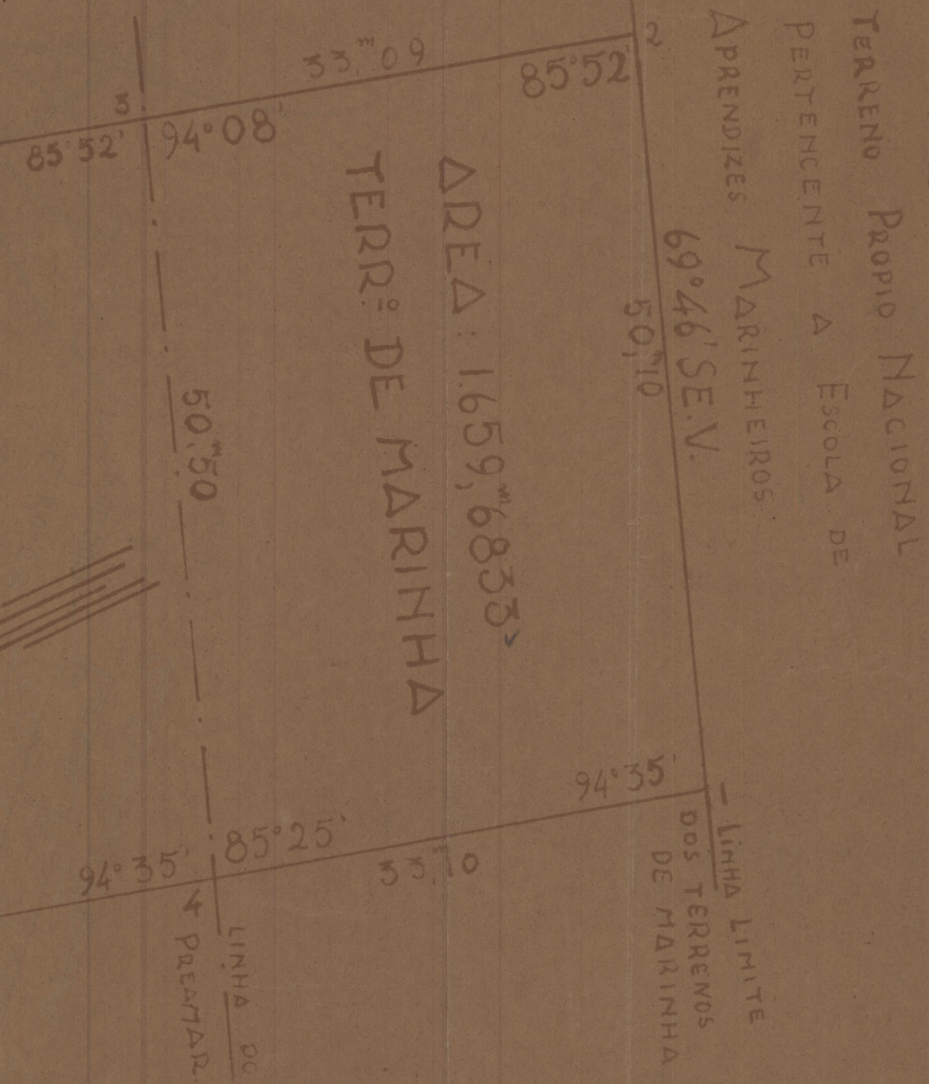

Copia de: Juiz Álvaro de Magalhães
Bates. 17-8-42

Fortaleza, 17 de agosto de 1942.
Leucio Jaculina de Carvalho Affonso
Engenheiro Perito XVIII.