
SPU/RJ MAP. 23 CAV. 10 REG. 6641

139-ARM 5
VEG. 1-TUBO 38-ARM 2

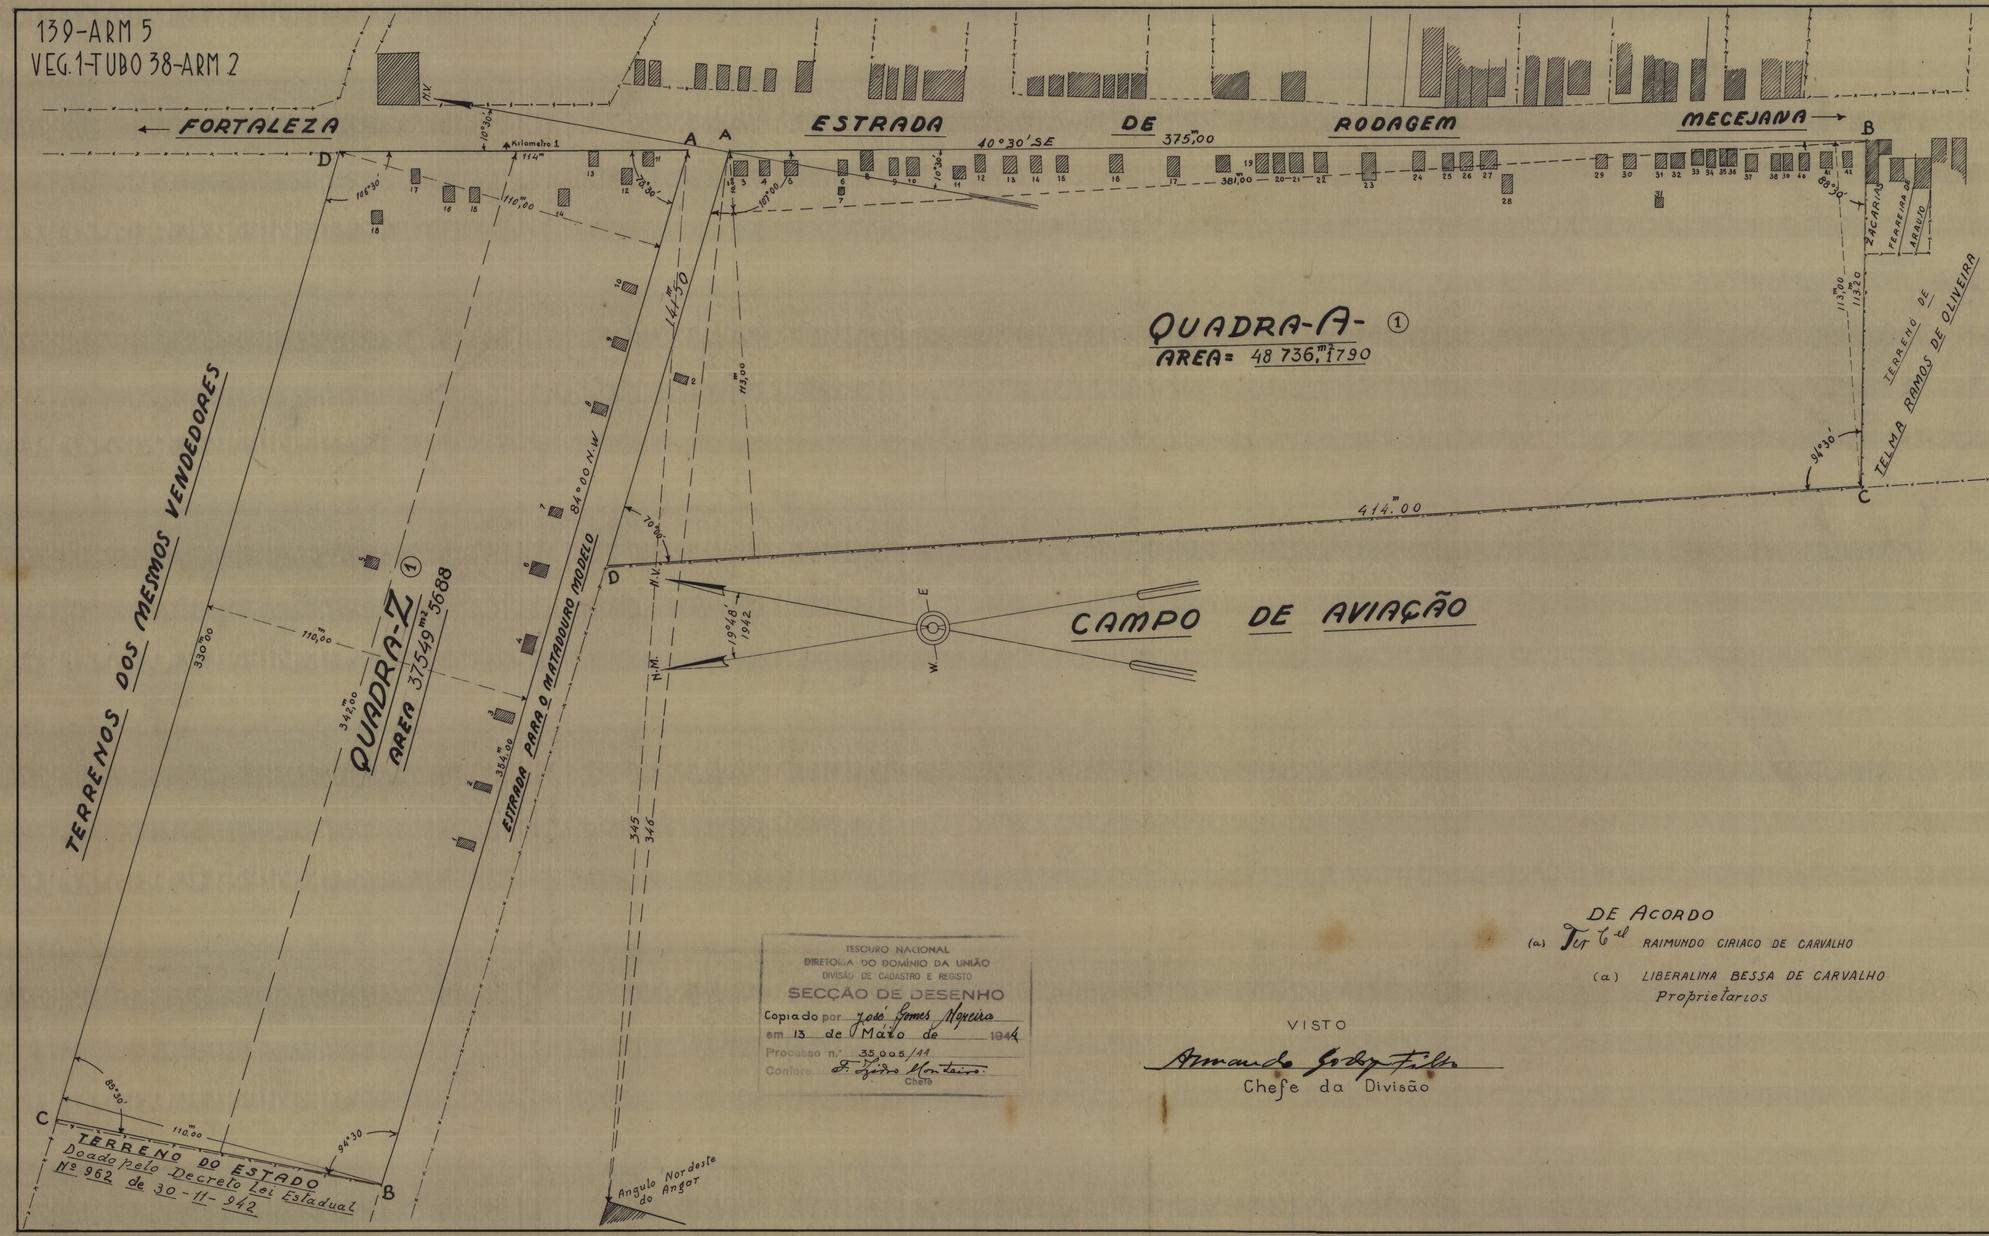

MINISTERIO DA AERONÁUTICA
2 ZONA AÉREA
BASE AÉREA DE FORTALEZA
MUNICIPIO DE FORTALEZA-ESTADO DO CEARÁ

PLANTA DOS TERRENOS DAS QUADRAS-A e Z

PROPRIETARIOS

JAIME BESSA

OTAVIO BESSA FILHO

JONAS BESSA E SUA MULHER D. ISA FROTA BESSA
(SOMENTE NA QUADRA Z)
ADELIA BESSA

AIDA BESSA

MARIA do LOURDES BESSA

RAIMUNDO CIRIACO DE CARVALHO E
SUA MULHER D. LIBERALINA BESSA DE CARVALHO
LUIZ COSTA NOGUEIRA E
SUA MULHER D. LUIZA BESSA COSTA NOGUEIRA

AREA - 48 736,m2 1790 + 37549,m2 3688 = 86285,m2 7478

ESCALA = 1:1000

Para efeito de desapropriação
DECRETO Nº 10776 - 5-11-1942

VISTO
(a) Tenente Coronel Comandante

TESOURO NACIONAL
DIRETORIA DO DOMINIO DA UNIÃO
DIVISÃO DE CADASTRO E REGISTO
SECÇÃO DE DESENHO
Copia do por José Gomes Nogueira
em 13 de Maio de 1944
Processo n.º 35.005/41
Confere D. Lyrio Monteiro
Chefe

DE ACORDO
(a) Ten Cel RAIMUNDO CIRIACO DE CARVALHO
(a) LIBERALINA BESSA DE CARVALHO
Proprietarios

VISTO
Armando Godoy Filho
Chefe da Divisão

DIRETORIA DO DOMINIO DA UNIÃO
Serviço Regional do Estado do Ceará
PROCESSO Nº _____
Visto - Fortaleza _ de _____ de 194

Chefe S.R. no Ceará

Patrim 139 arm 5 — Registro 1600
Vegetal 1-Tubo 38- Arm 2