
SPU/RS MAP. 23 GAV. 09 REGN. 6433

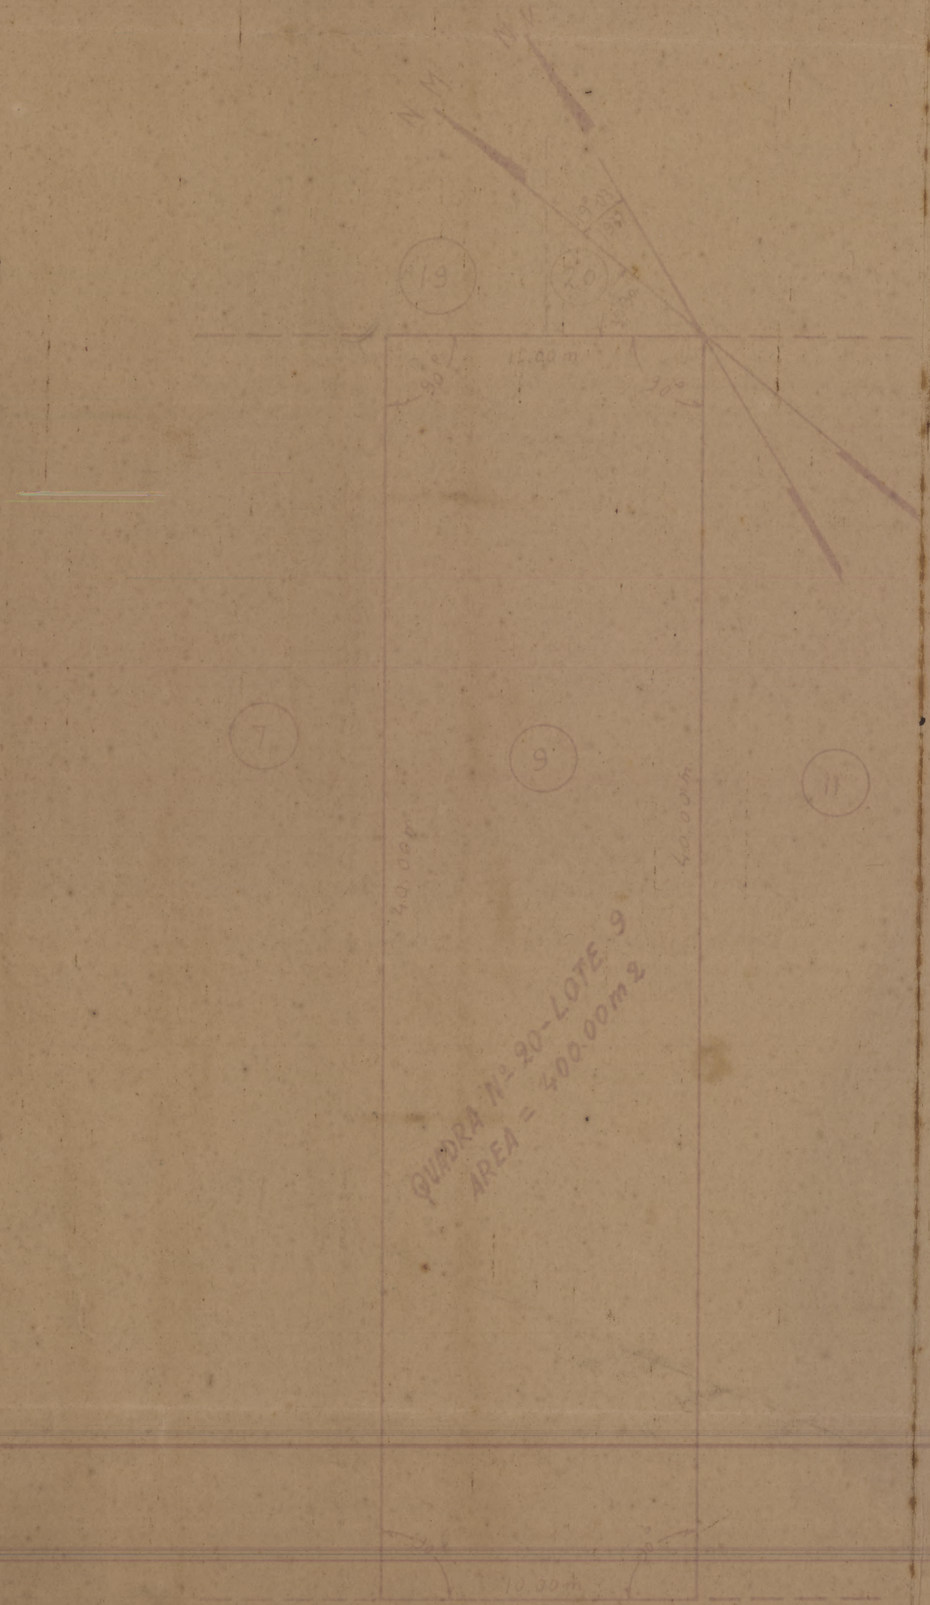


# MINISTÉRIO DA AERONÁUTICA

## 2ª ZONA AÉREA

PLANTA DO LOTE "9" QUADRA Nº 20

PARQUE "COQUEIRINHO"

PROPRIETÁRIO: Cicero Rosendo da Silva

ESCALA 1:200

APROV.: Brig.º Eduardo

VISTO: Raul Wanderley.

DATA:

DE ACÔRDO:

O PROPRIETÁRIO

DIRETORIA DO DOMINIO DA UNIÃO
SERVIÇO REGIONAL NO ESTADO DO CEARÁ
PROCESSO Nº
Visto ~ Fortaleza

CHEFE DO S.R. NO CEARÁ

S MAP 10/5