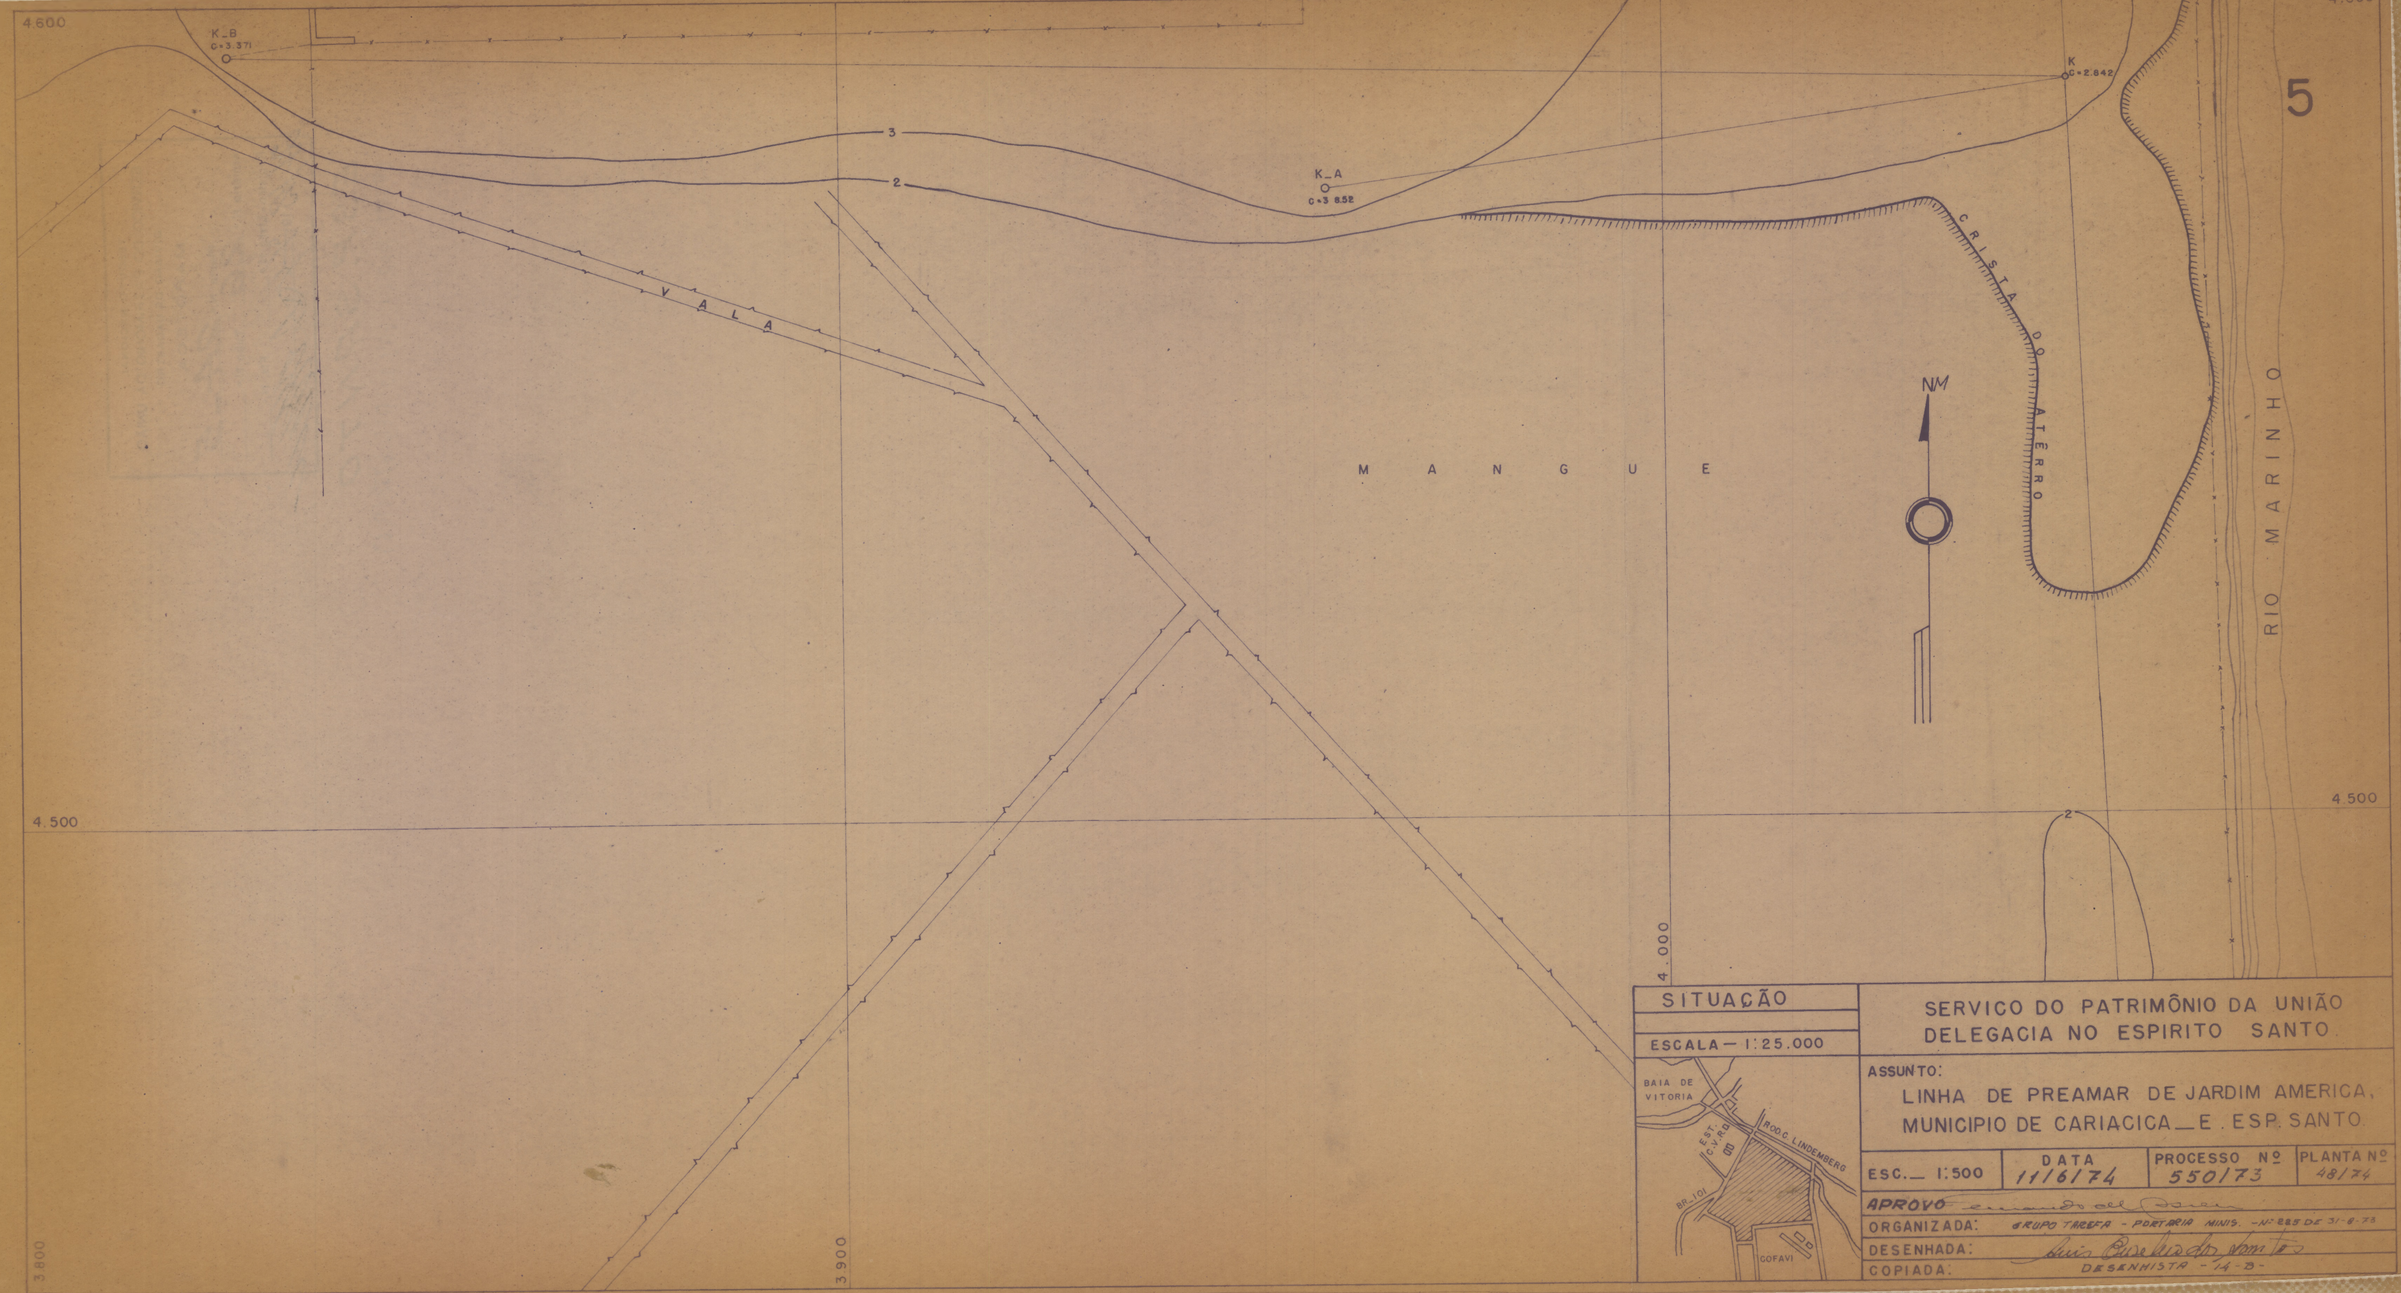

4.600
K_B
C=3.371
K_A
C=3 8.52
K
C=2.842
3
2
V A L A
M A N G U E
C R I S T A D O A T E R R O
N
M
RIO MARINHO
5
4.500
4.000
3.900
3.800
SITUAÇÃO
ESCALA — 1:25.000
BAIA DE VITORIA
ROD.G. LINDEMBERG
BR-101
COFAVI
SERVICO DO PATRIMÔNIO DA UNIÃO
DELEGACIA NO ESPIRITO SANTO
ASSUNTO:
LINHA DE PREAMAR DE JARDIM AMERICA,
MUNICIPIO DE CARIACICA — E. ESP. SANTO
ESC.— 1:500
DATA
11/6/74
PROCESSO Nº
550/73
PLANTA Nº
48/74
APROVO
ORGANIZADA: GRUPO TAREFA - PORTARIA MINIS. -Nº 883 DE 31-8-73
DESENHADA:
COPIADA:
DESENHISTA - 14-B-