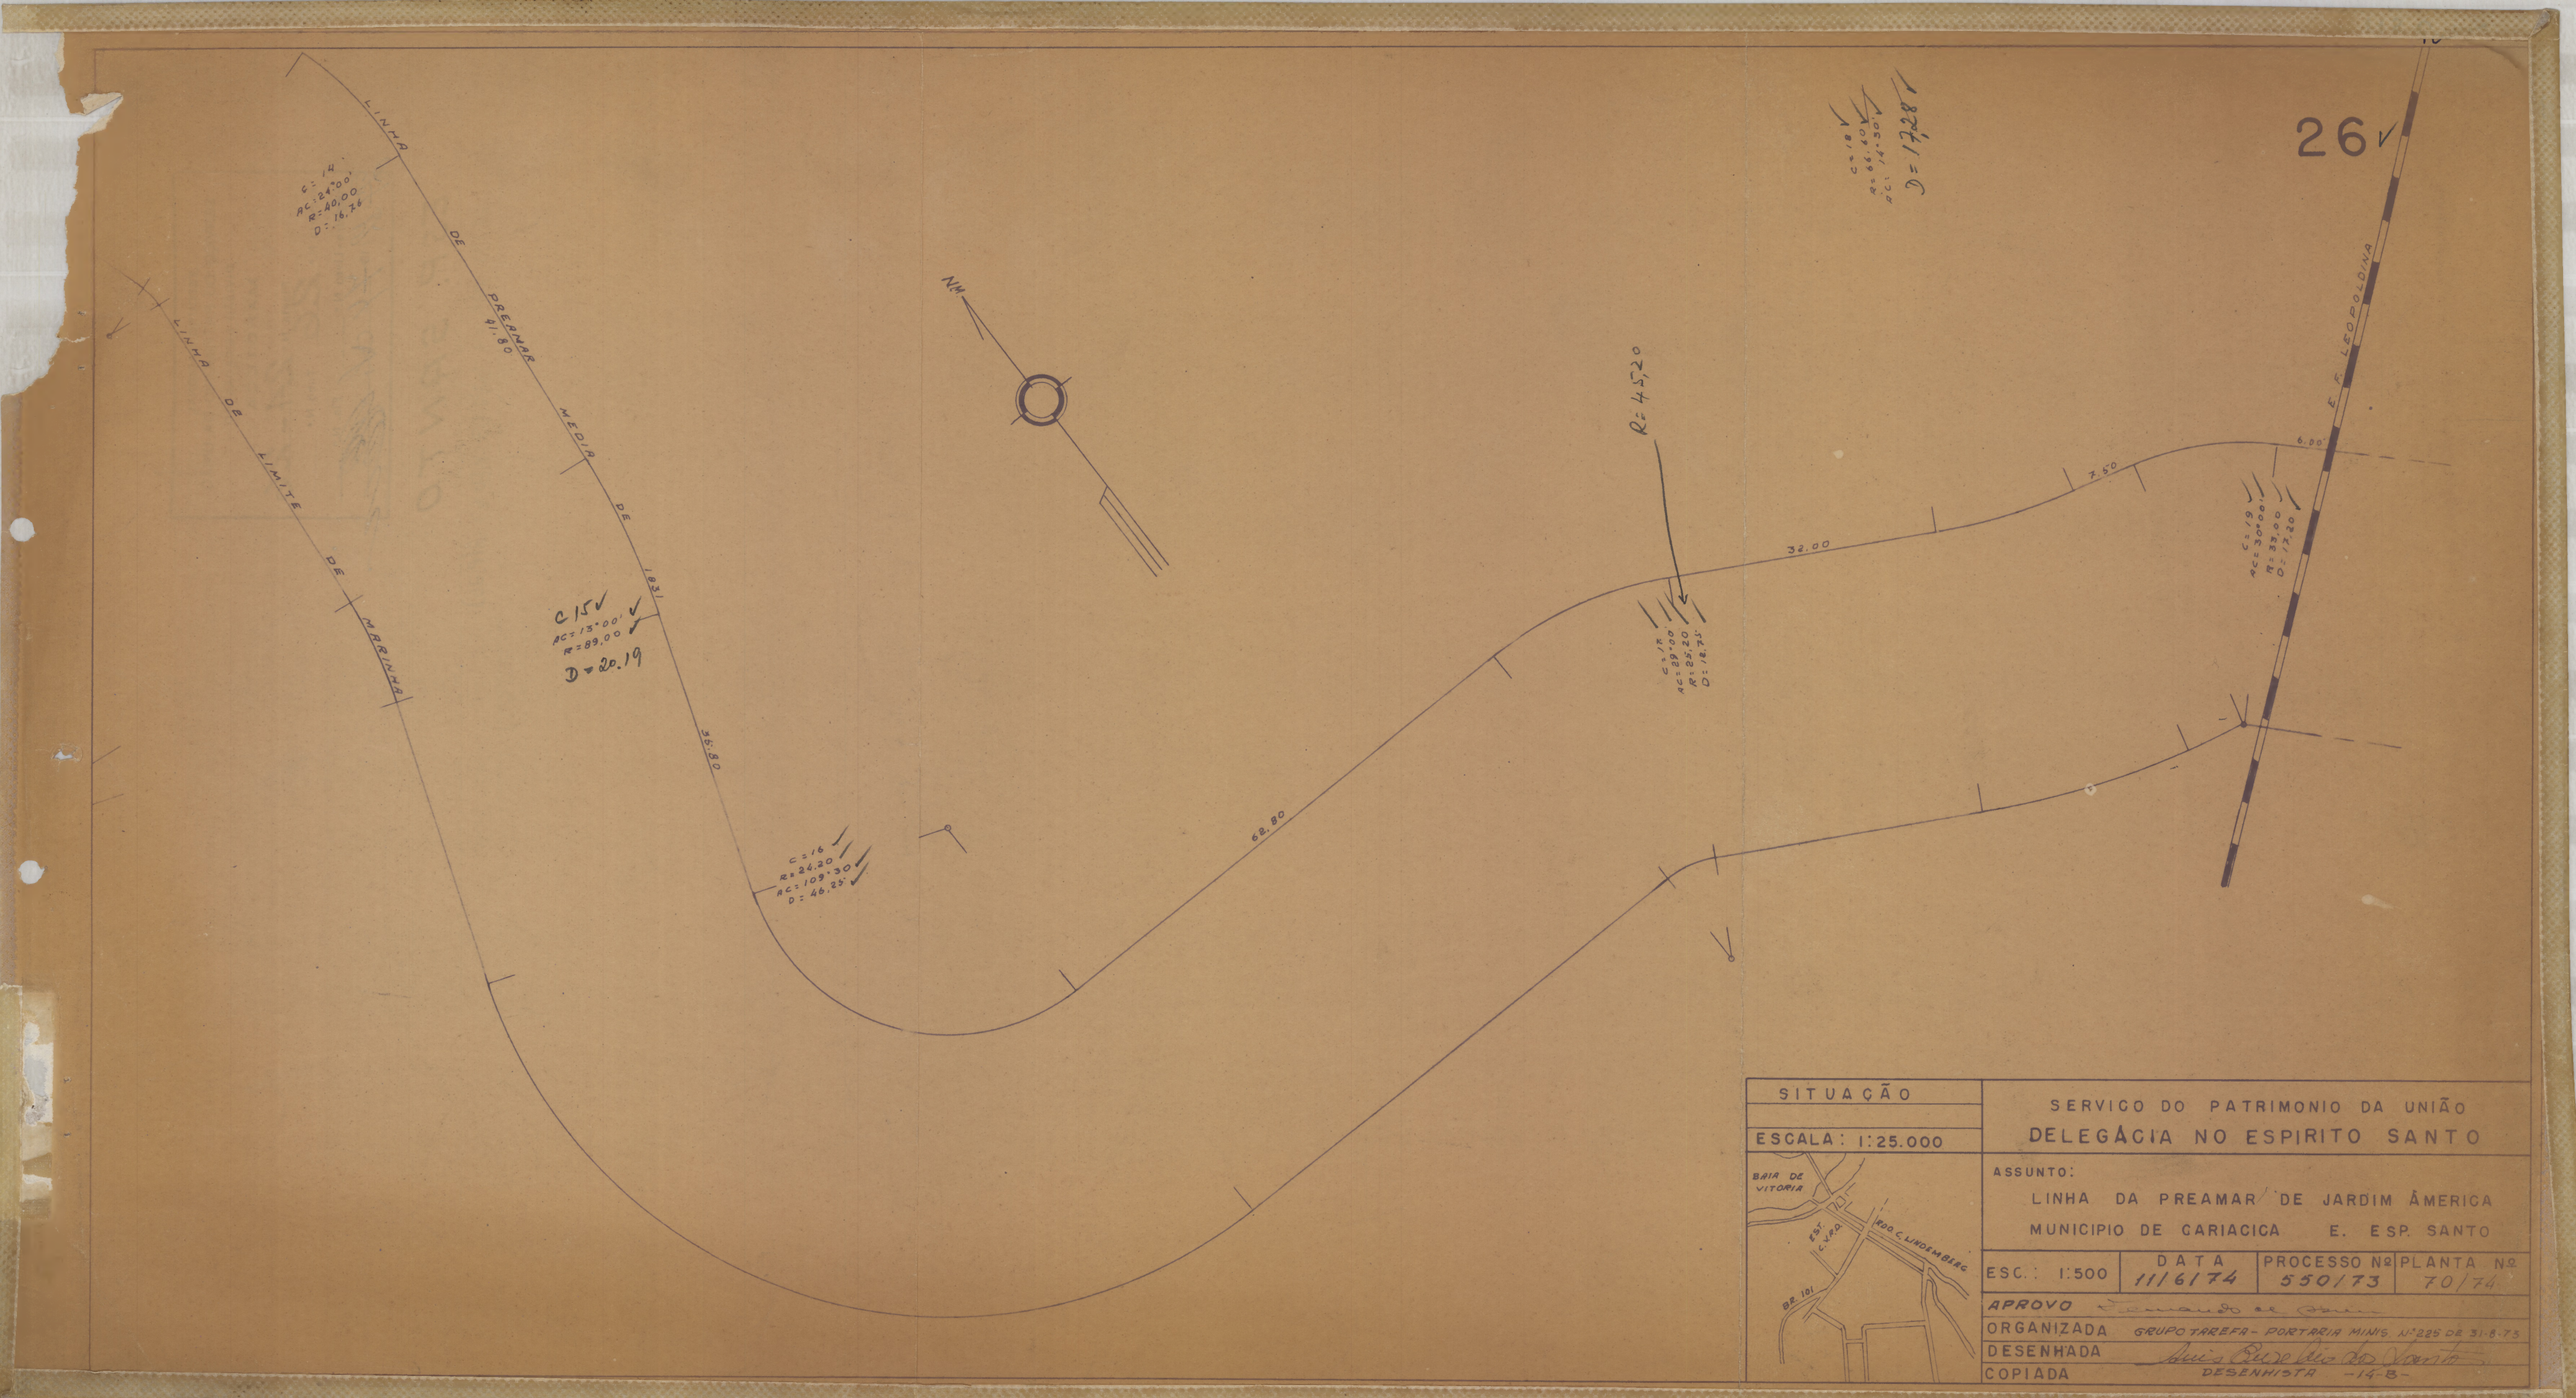

LINHA DE PREAMAR MEDIA DE 1831
LINHA DE LIMITE DE MARINHA
41,80
35,80
62,80
32,00
7,50
6,00
E. F. LEOPOLDINA
NM
R= 4520
C=14
AC=24°00'
R=40,00
D=16,76
C=15
AC=13°00'
R=89,00
D=20,19
C=16
R=24,20
AC=109°30'
D=46,29
C=17
AC=29,00
R=25,20
D=18,75
C=18
AC=65°40'
R=44,350
D=17,28
C=19
AC=30°00'
R=33,00
D=17,20
26
SITUAÇÃO
ESCALA: 1:25.000
BAIA DE VITORIA
ESP. C. VAZO
ROD. C. LINDEMBERG
BR. 101
SERVIÇO DO PATRIMONIO DA UNIÃO
DELEGÁCIA NO ESPIRITO SANTO
ASSUNTO:
LINHA DA PREAMAR DE JARDIM ÂMERICA
MUNICIPIO DE CARIACICA E. ESP. SANTO
ESC.: 1:500
DATA 11/6/74
PROCESSO Nº 550/73
PLANTA Nº 70/74
APROVO
ORGANIZADA GRUPO TAREFA - PORTARIA MINIS. Nº 225 DE 31-8-73
DESENHADA
COPIADA
DESENHISTA -14-8-