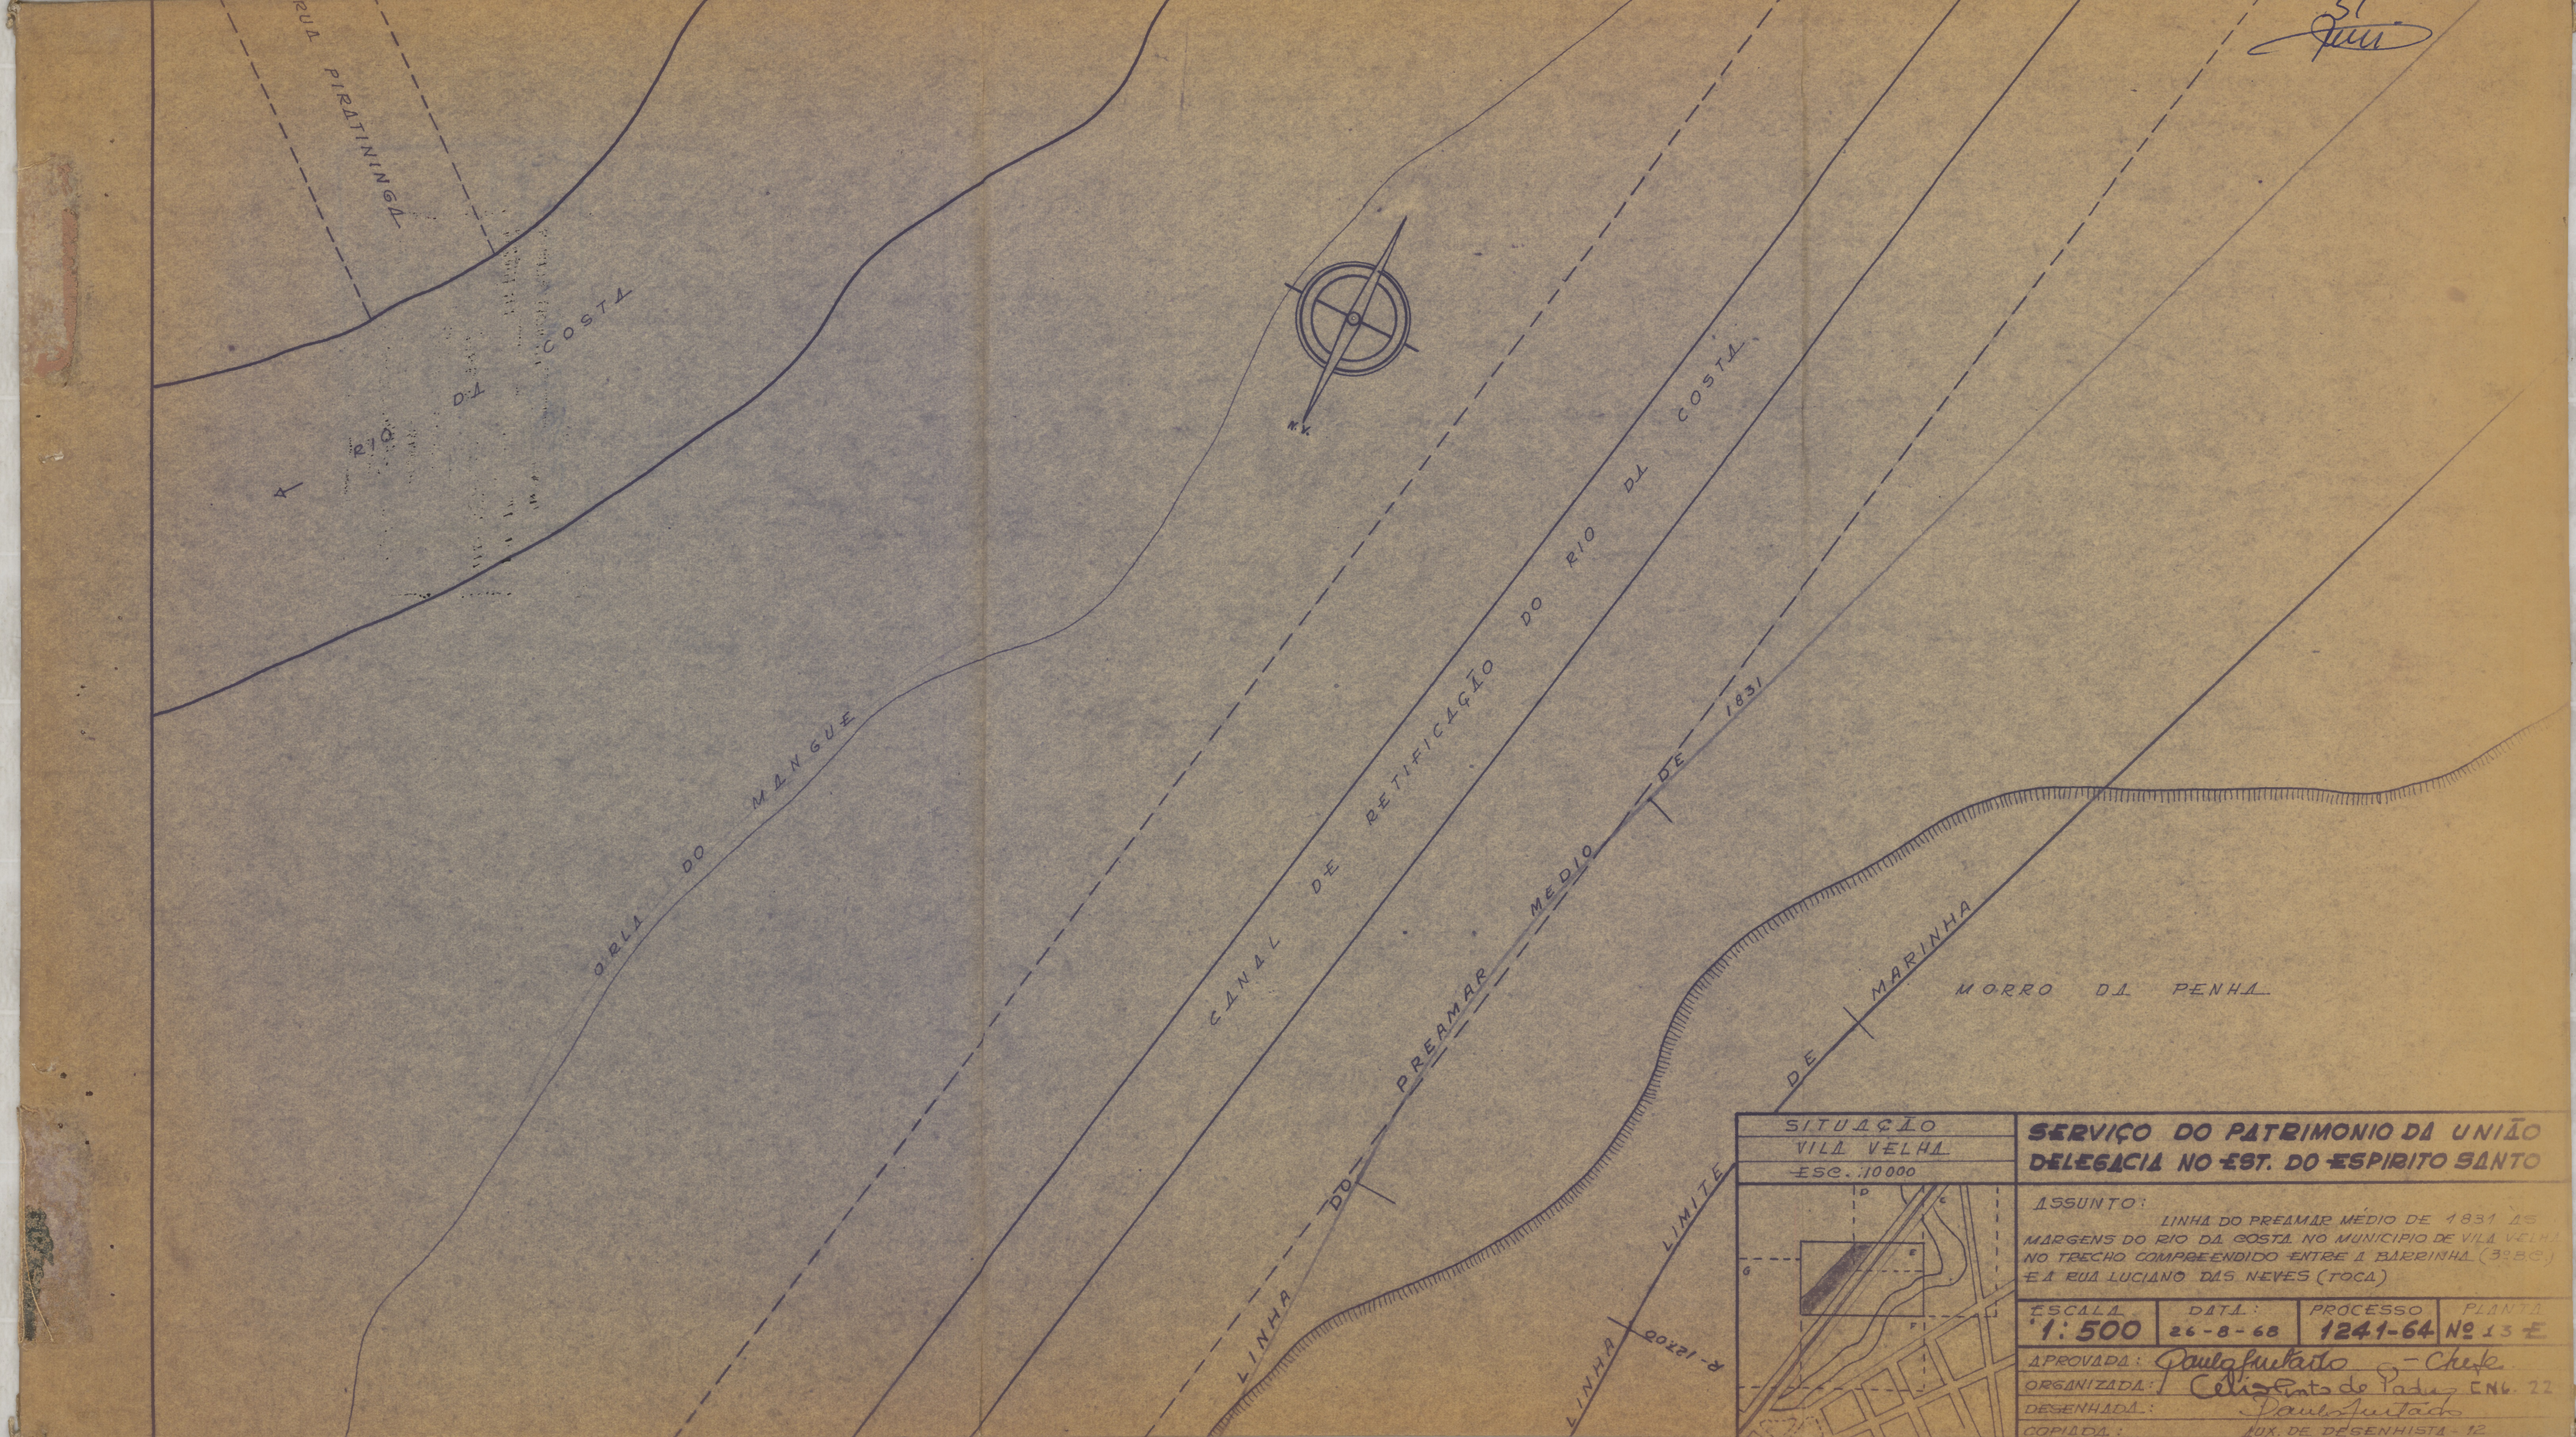


SERVIÇO DO PATRIMONIO DA UNIÃO
DELEGACIA NO EST. DO ESPIRITO SANTO

ASSUNTO:
LINHA DO PREAMAR MÉDIO DE 1831 AS MARGENS DO RIO DA COSTA NO MUNICIPIO DE VILA VELHA NO TRECHO COMPREENDIDO ENTRE A BARRINHA (BABG) E A RUA LUCIANO DAS NEVES (TOCA)

ESCALA	DATA:	PROCESSO	PLANTA
1:500	26-8-68	1241-64	Nº 13 E

APROVADA: Paulo Fontes — Chefe
ORGANIZADA: Celia Pinto de Padua CNG. 22
DESENHADA: Paulo Fontes
COPIADA:
AUX. DE DESENHISTA - 12