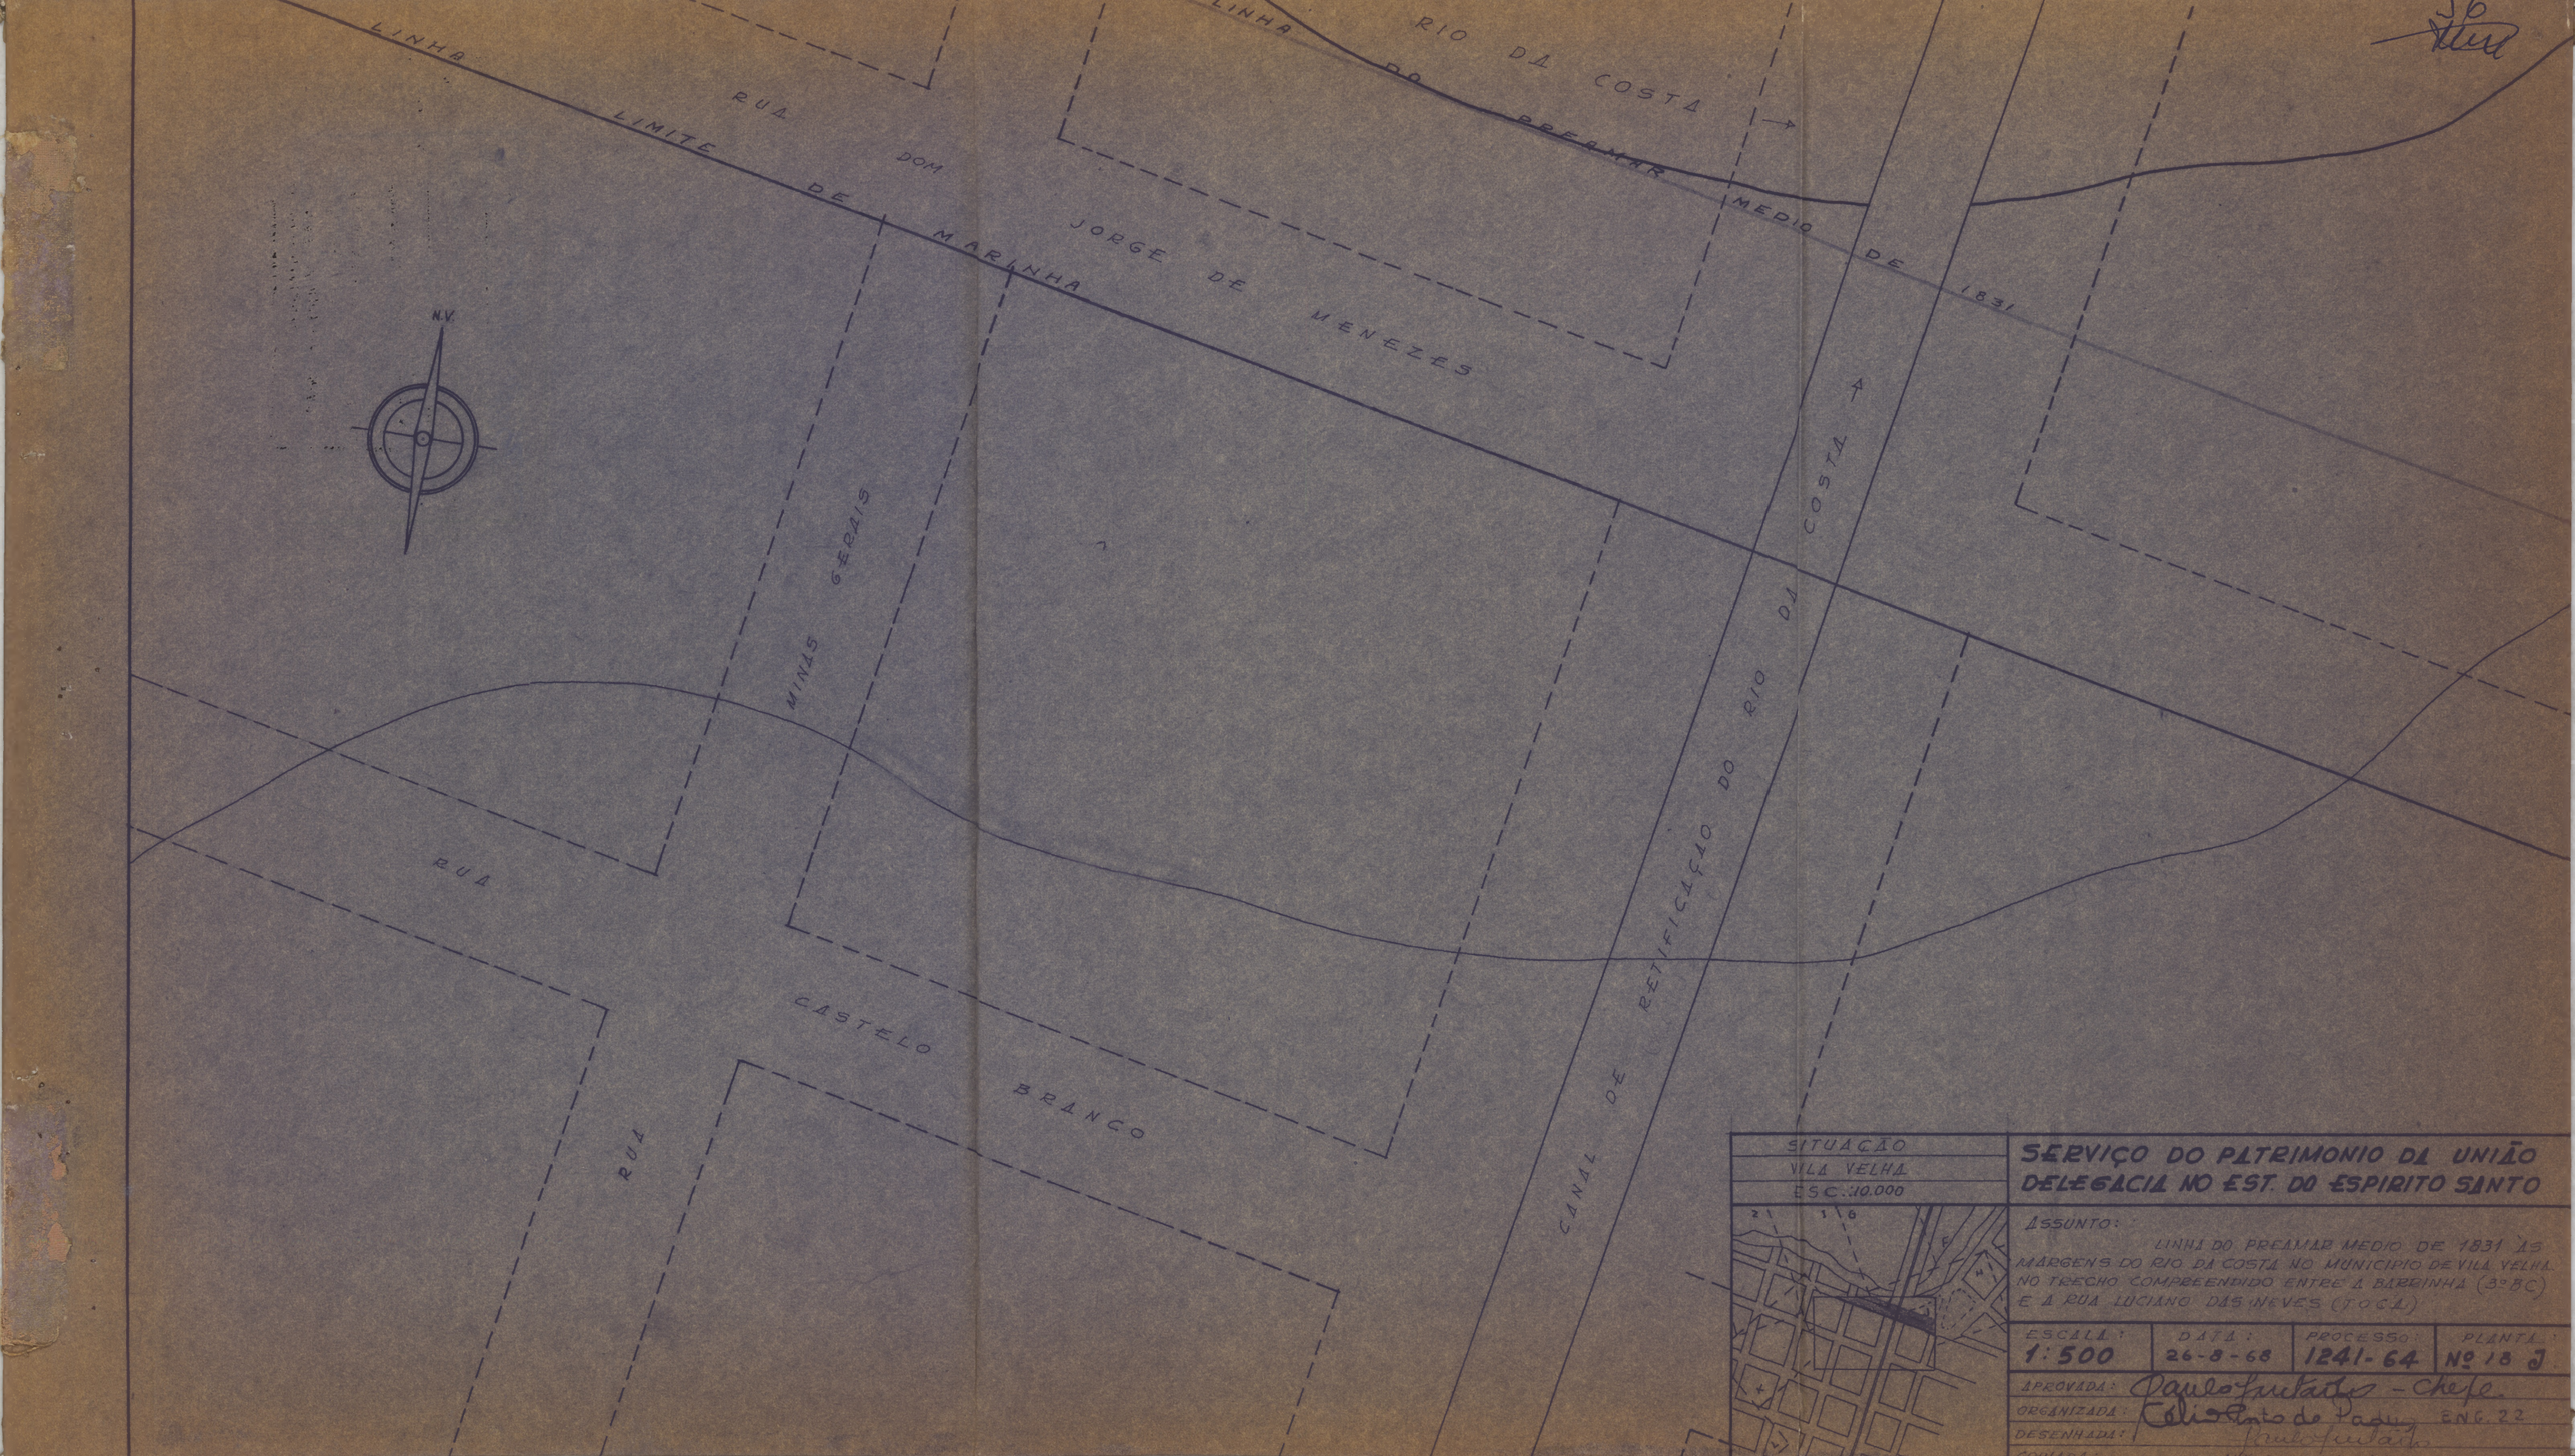

LINHA
RUA
LIMITE
DE
MARINHA
DOM
JORGE DE MENEZES
LINHA
RIO DA COSTA
PREAMAR
MEDIO
DE
1831
N.V.
MINAS GERAIS
RUA
CASTELO
BRANCO
RUA
CANAL DE RETIFICAÇÃO DO RIO DA COSTA
RIO DA COSTA
SITUAÇÃO
VILA VELHA
ESC.: 10.000
SERVIÇO DO PATRIMONIO DA UNIÃO
DELEGACIA NO EST. DO ESPIRITO SANTO
ASSUNTO:
LINHA DO PREAMAR MEDIO DE 1831 ÀS MARGENS DO RIO DA COSTA NO MUNICIPIO DE VILA VELHA NO TRECHO COMPREENDIDO ENTRE A BARRINHA (3°BC) E A RUA LUCIANO DAS NEVES (7°GC)
ESCALA: 1:500
DATA: 26-8-68
PROCESSO: 1241-64
PLANTA: Nº 18 J
APROVADA: Paulo Fontes - Chefe
ORGANIZADA: Celio Pinto de Paiva ENG. 22
DESENHADA: