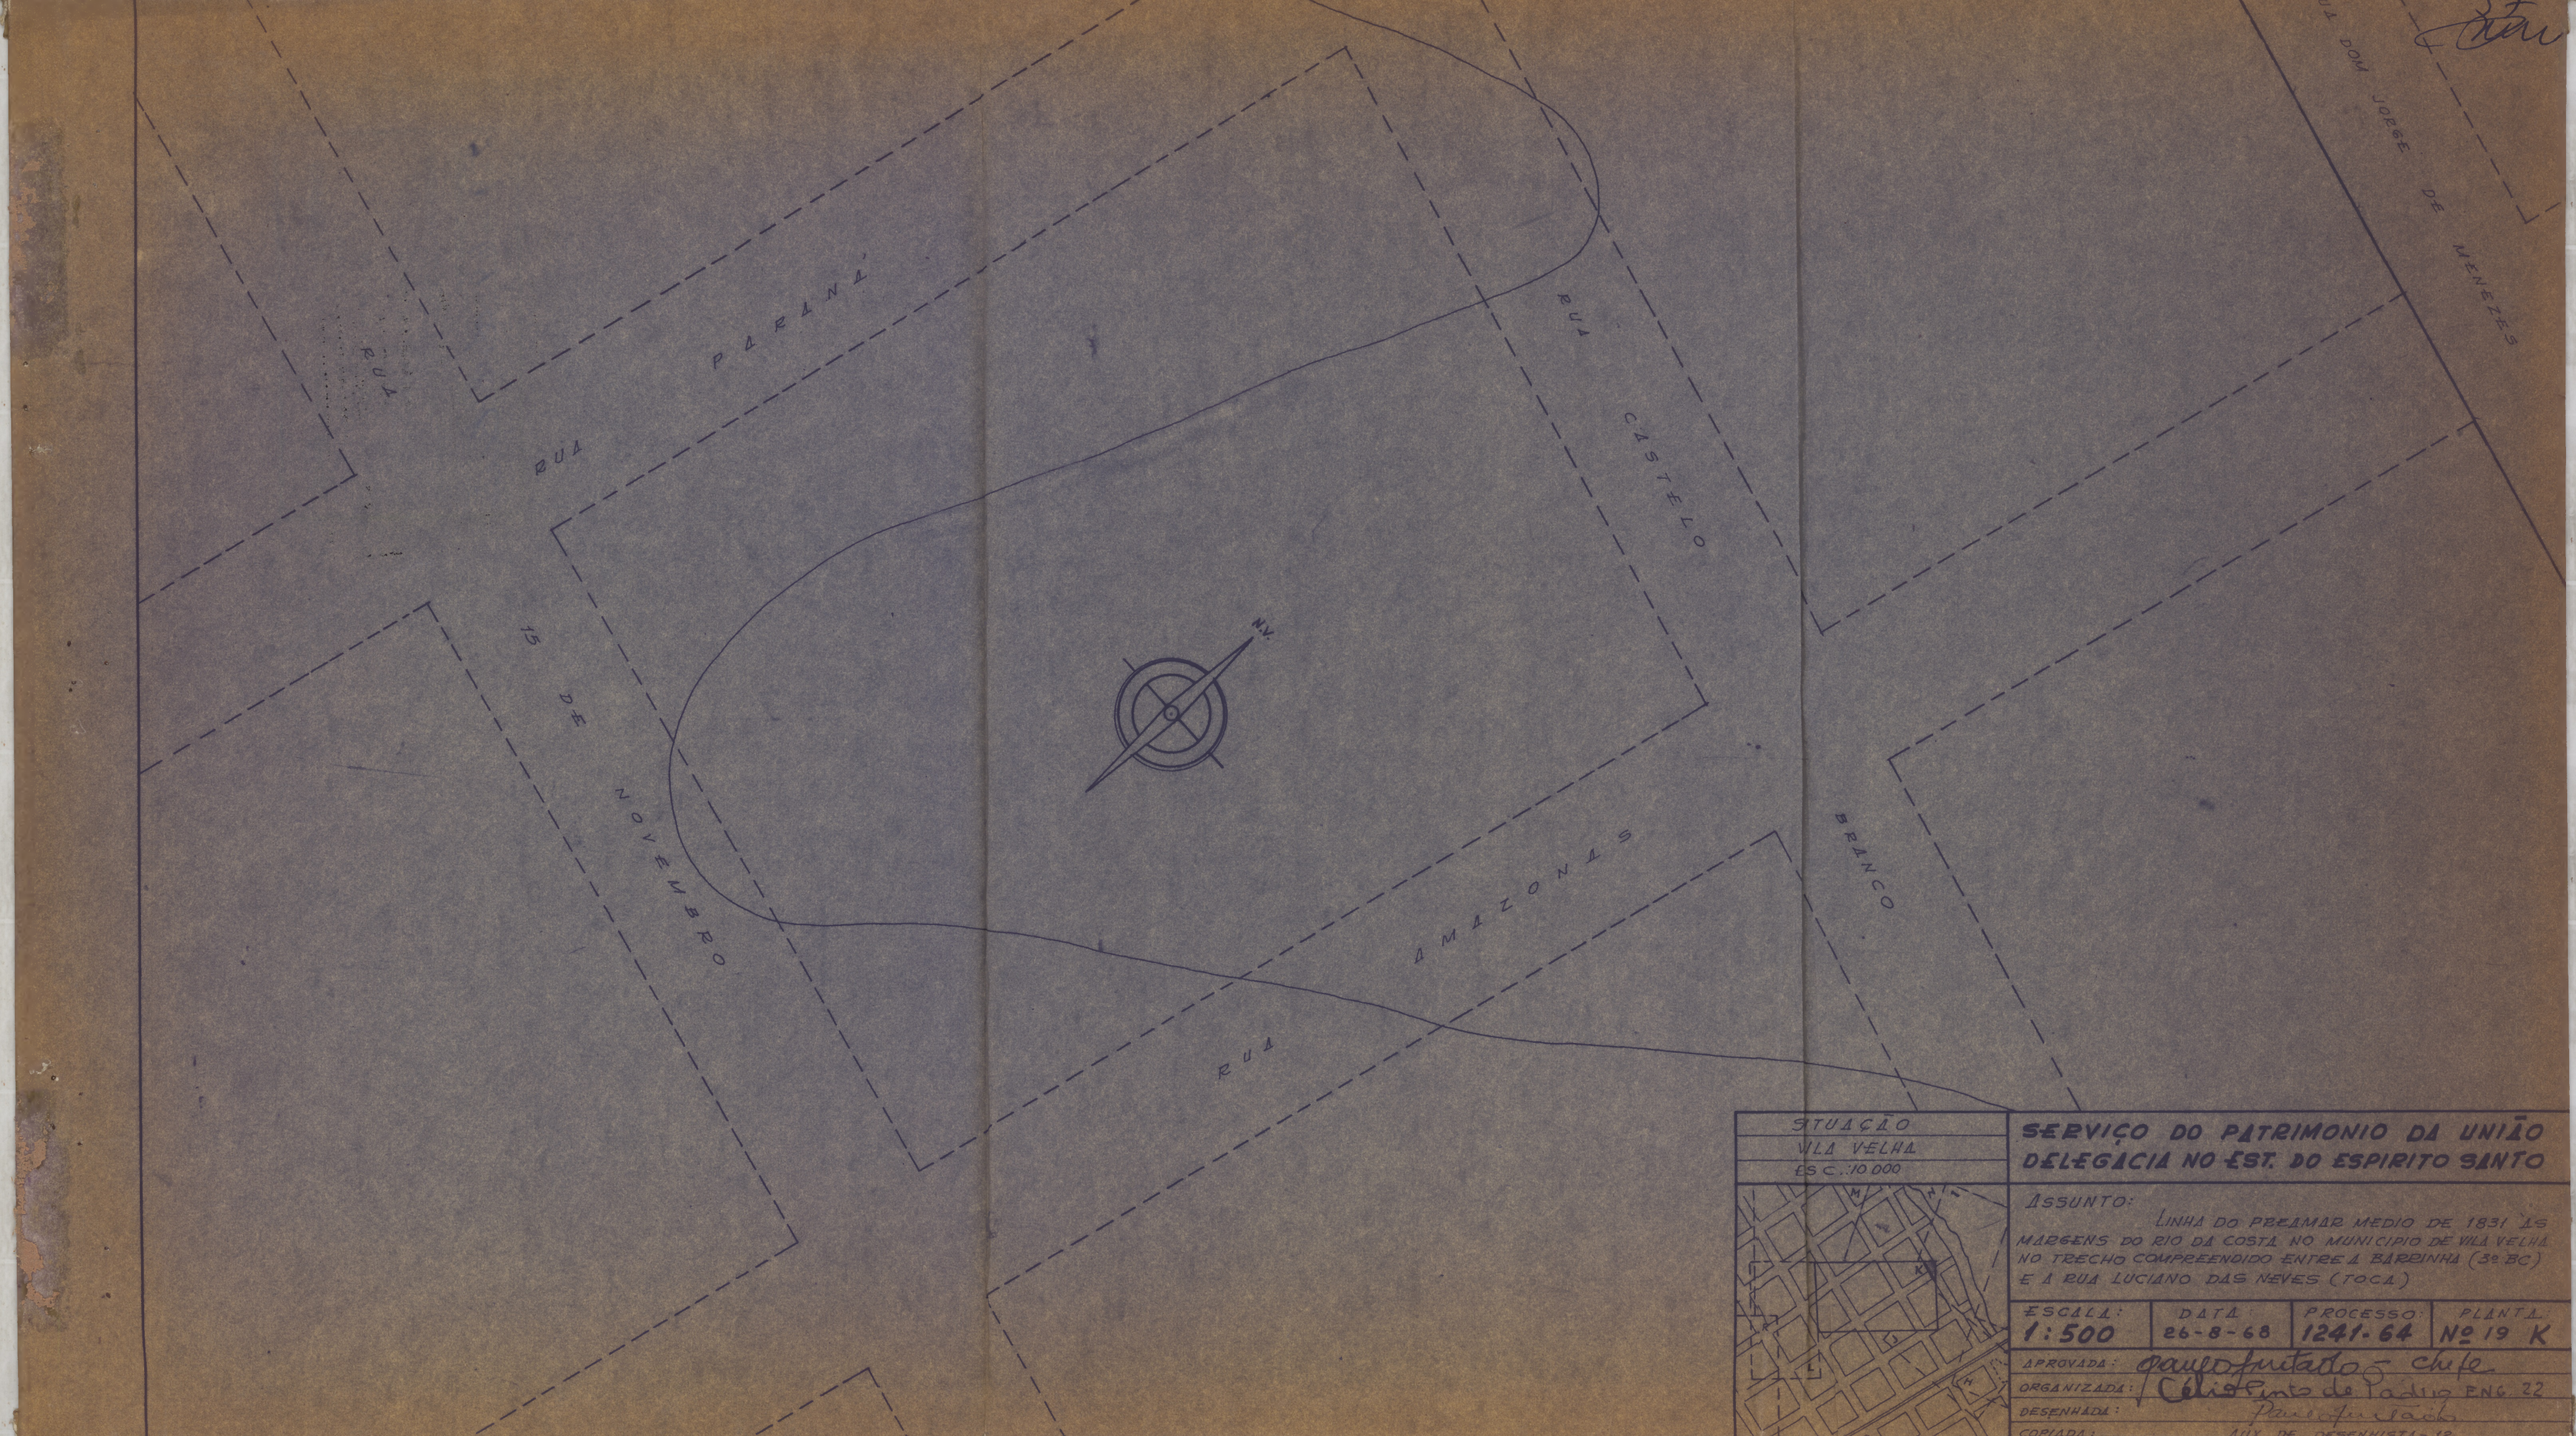


SITUAÇÃO
VILA VELHA
ESC.: 10 000

SERVIÇO DO PATRIMONIO DA UNIÃO
DELEGACIA NO EST. DO ESPIRITO SANTO

ASSUNTO:
LINHA DO PREAMAR MEDIO DE 1831 AS MARGENS DO RIO DA COSTA NO MUNICIPIO DE VILA VELHA NO TRECHO COMPREENDIDO ENTRE A BARBINHA (3º BC) E A RUA LUCIANO DAS NEVES (TOCA)

ESCALA:	DATA	PROCESSO:	PLANTA
1:500	26-8-68	1241-64	Nº 19 K

APROVADA: Paulo Fontes dos Santos Chefe
ORGANIZADA: Célio Pinto de Padua ENG 22
DESENHADA: Paulo [illegible] Lacks
COPIADA: [illegible]