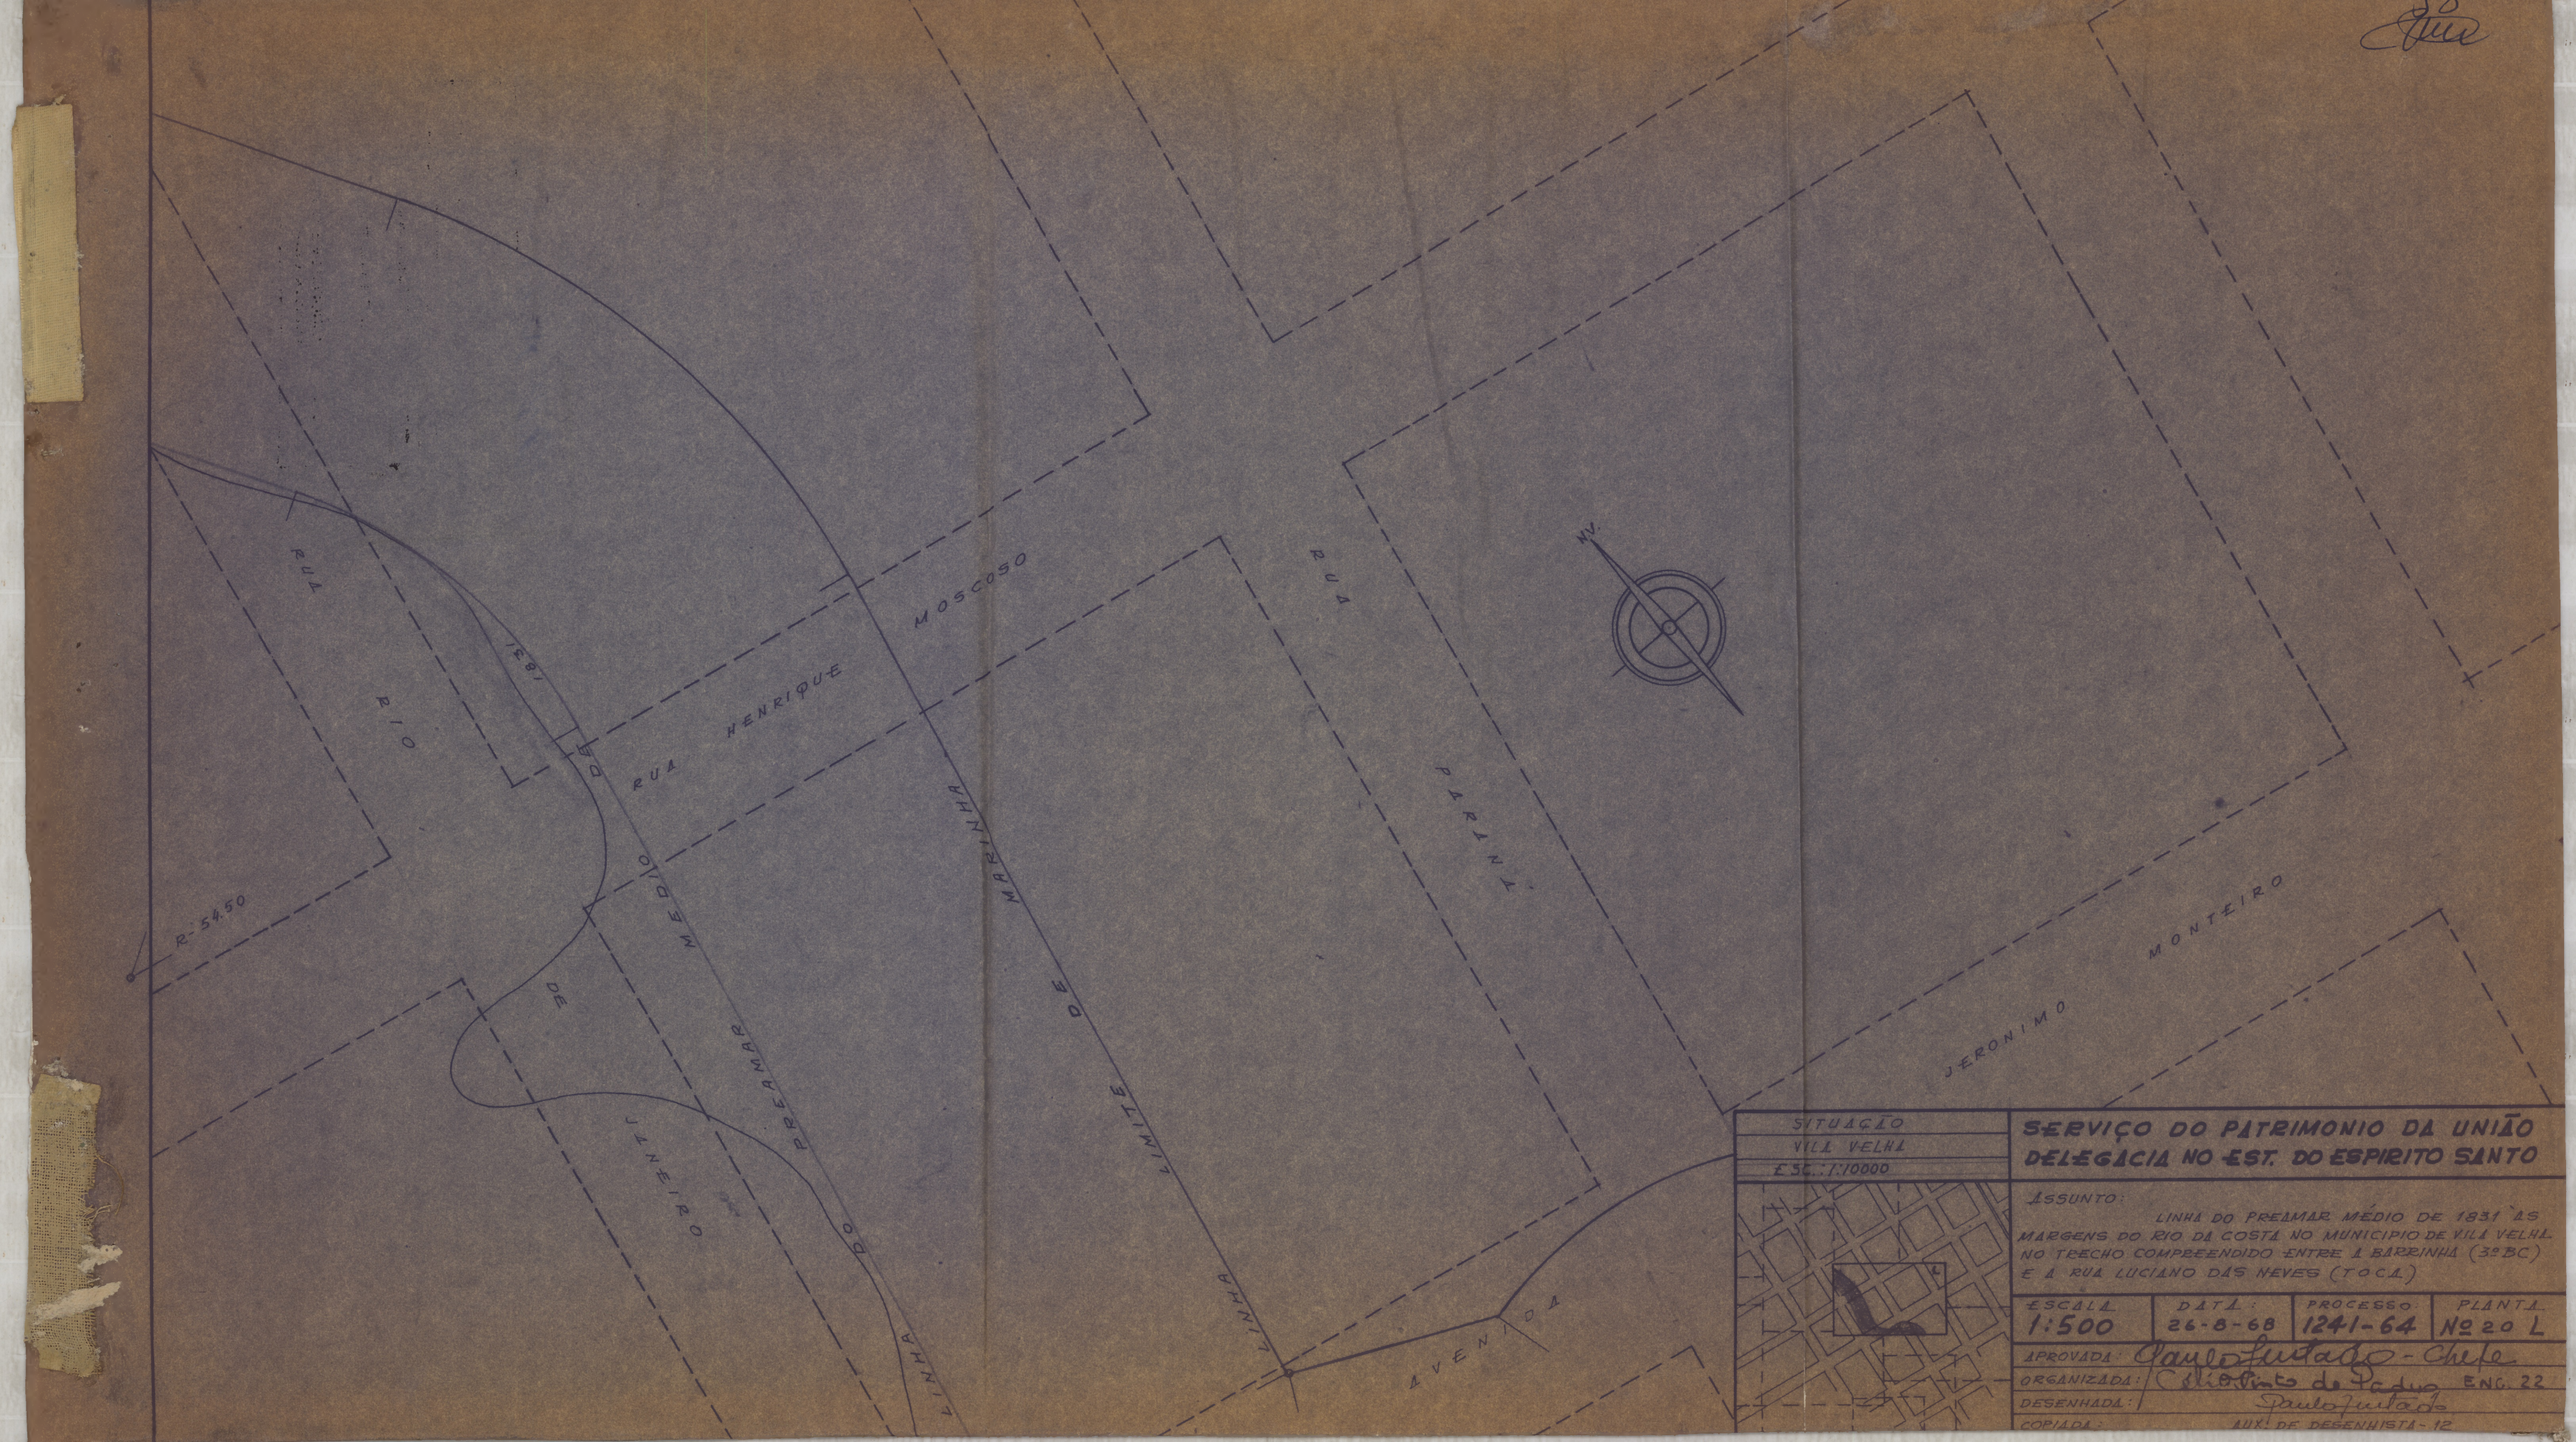


SITUAÇÃO
VILA VELHA
ESC.: 1:10000

SERVIÇO DO PATRIMONIO DA UNIÃO
DELEGACIA NO EST. DO ESPIRITO SANTO

ASSUNTO:
LINHA DO PREAMAR MÉDIO DE 1831 AS MARGENS DO RIO DA COSTA NO MUNICIPIO DE VILA VELHA NO TRECHO COMPREENDIDO ENTRE A BARRINHA (3º BC) E A RUA LUCIANO DAS NEVES (T.O.C.A.)

ESCALA	DATA	PROCESSO	PLANTA
1:500	26-8-68	1241-64	Nº 20 L

APROVADA: Paulo Furtado - Chefe
ORGANIZADA: Célio Pinto de Padua ENG. 22
DESENHADA: Paulo Furtado
COPIADA: AUX. DE DESENHISTA - 12