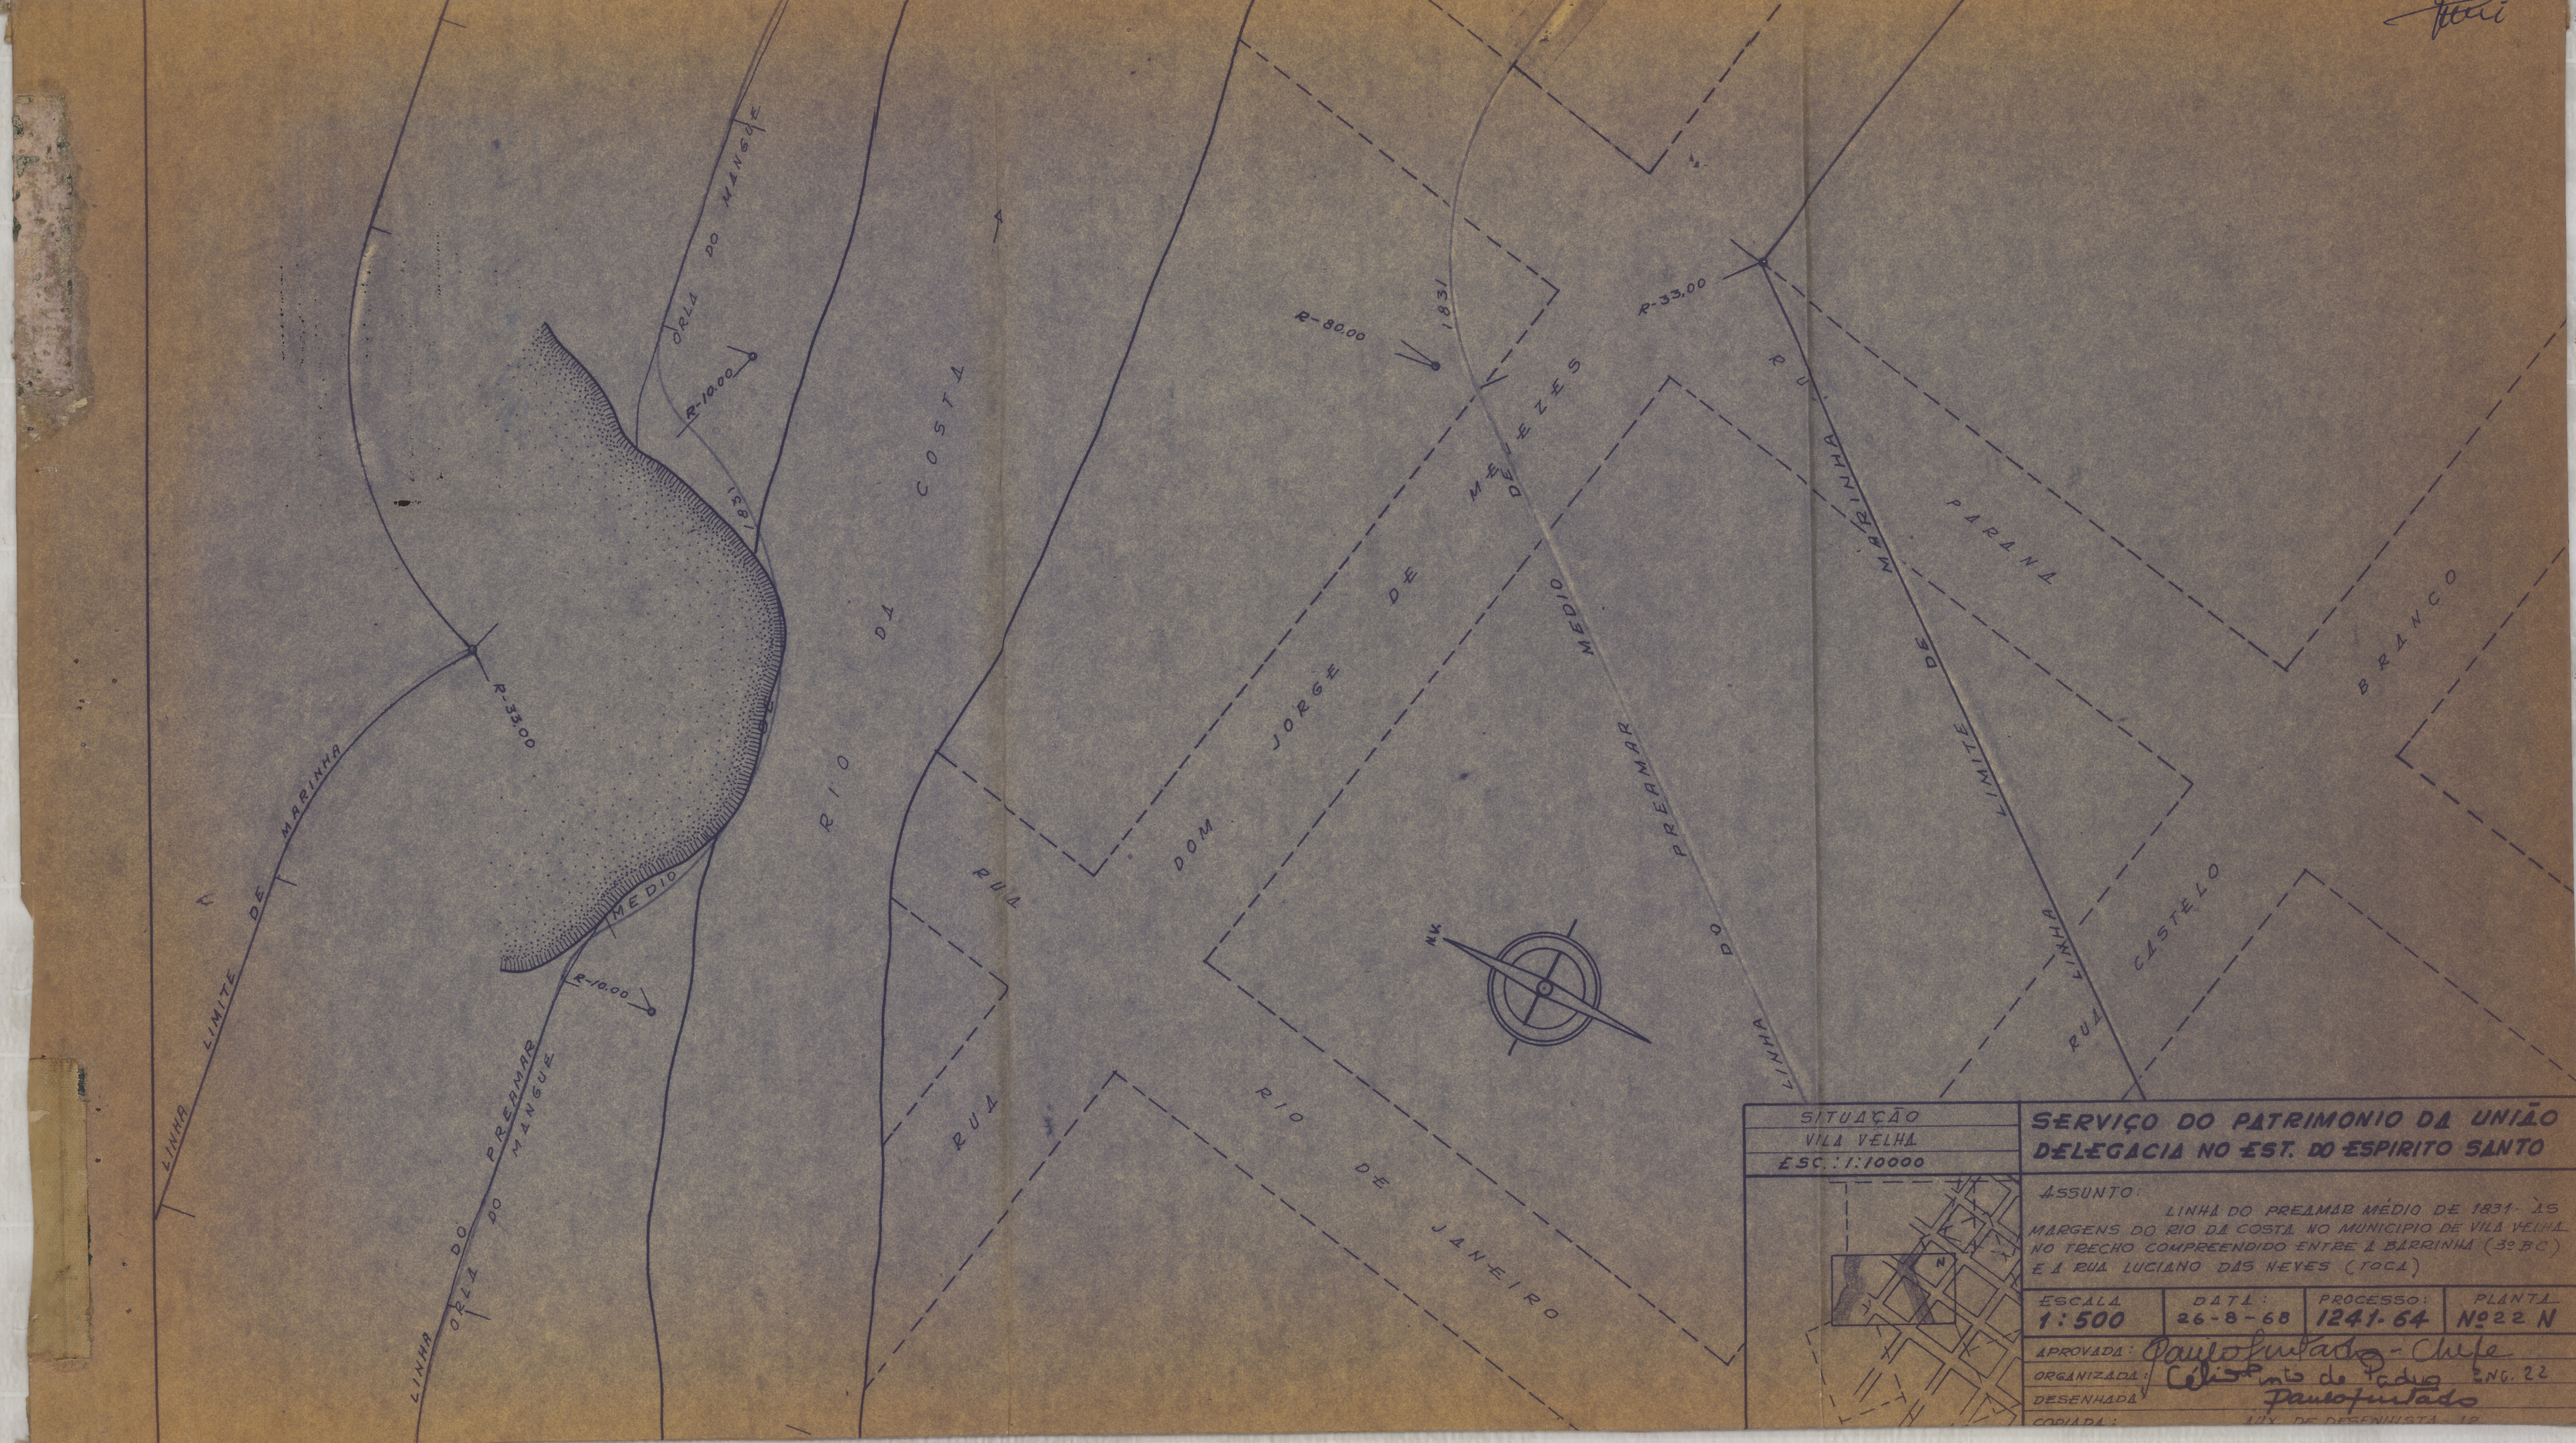

LINHA LIMITE DE MARINHA
LINHA ORLA DO PREAMAR MANGUE
ORLA DO MANGUE
R-33.00
R-10.00
MEDIO
R-10.00
1831
R-80.00
1831
R-33.00
RIO DA COSTA
RUA
RUA
DOM JORGE DE MENEZES
MEDIO
PREAMAR DO
LINHA DE PREAMAR MEDIO
RUA MARINHA
PARAL
BRANCO
RUA CASTELO
RIO DE JANEIRO
N
SITUAÇÃO
VILA VELHA
ESC.: 1:10000
SERVIÇO DO PATRIMONIO DA UNIÃO
DELEGACIA NO EST. DO ESPIRITO SANTO
ASSUNTO:
LINHA DO PREAMAR MÉDIO DE 1831 - AS MARGENS DO RIO DA COSTA NO MUNICIPIO DE VILA VELHA NO TRECHO COMPREENDIDO ENTRE A BARRINHA (3º B.C.) E A RUA LUCIANO DAS NEVES (TOCA)
ESCALA 1:500
DATA: 26-8-68
PROCESSO: 1241-64
PLANTA Nº 22 N
APROVADA: Paulo Fontes - Chefe
ORGANIZADA: Celio Pinto de Padua
DESENHADA: Paulo Fontes
COPIADA:
LUX DE DESENHISTA 12
ENG. 22