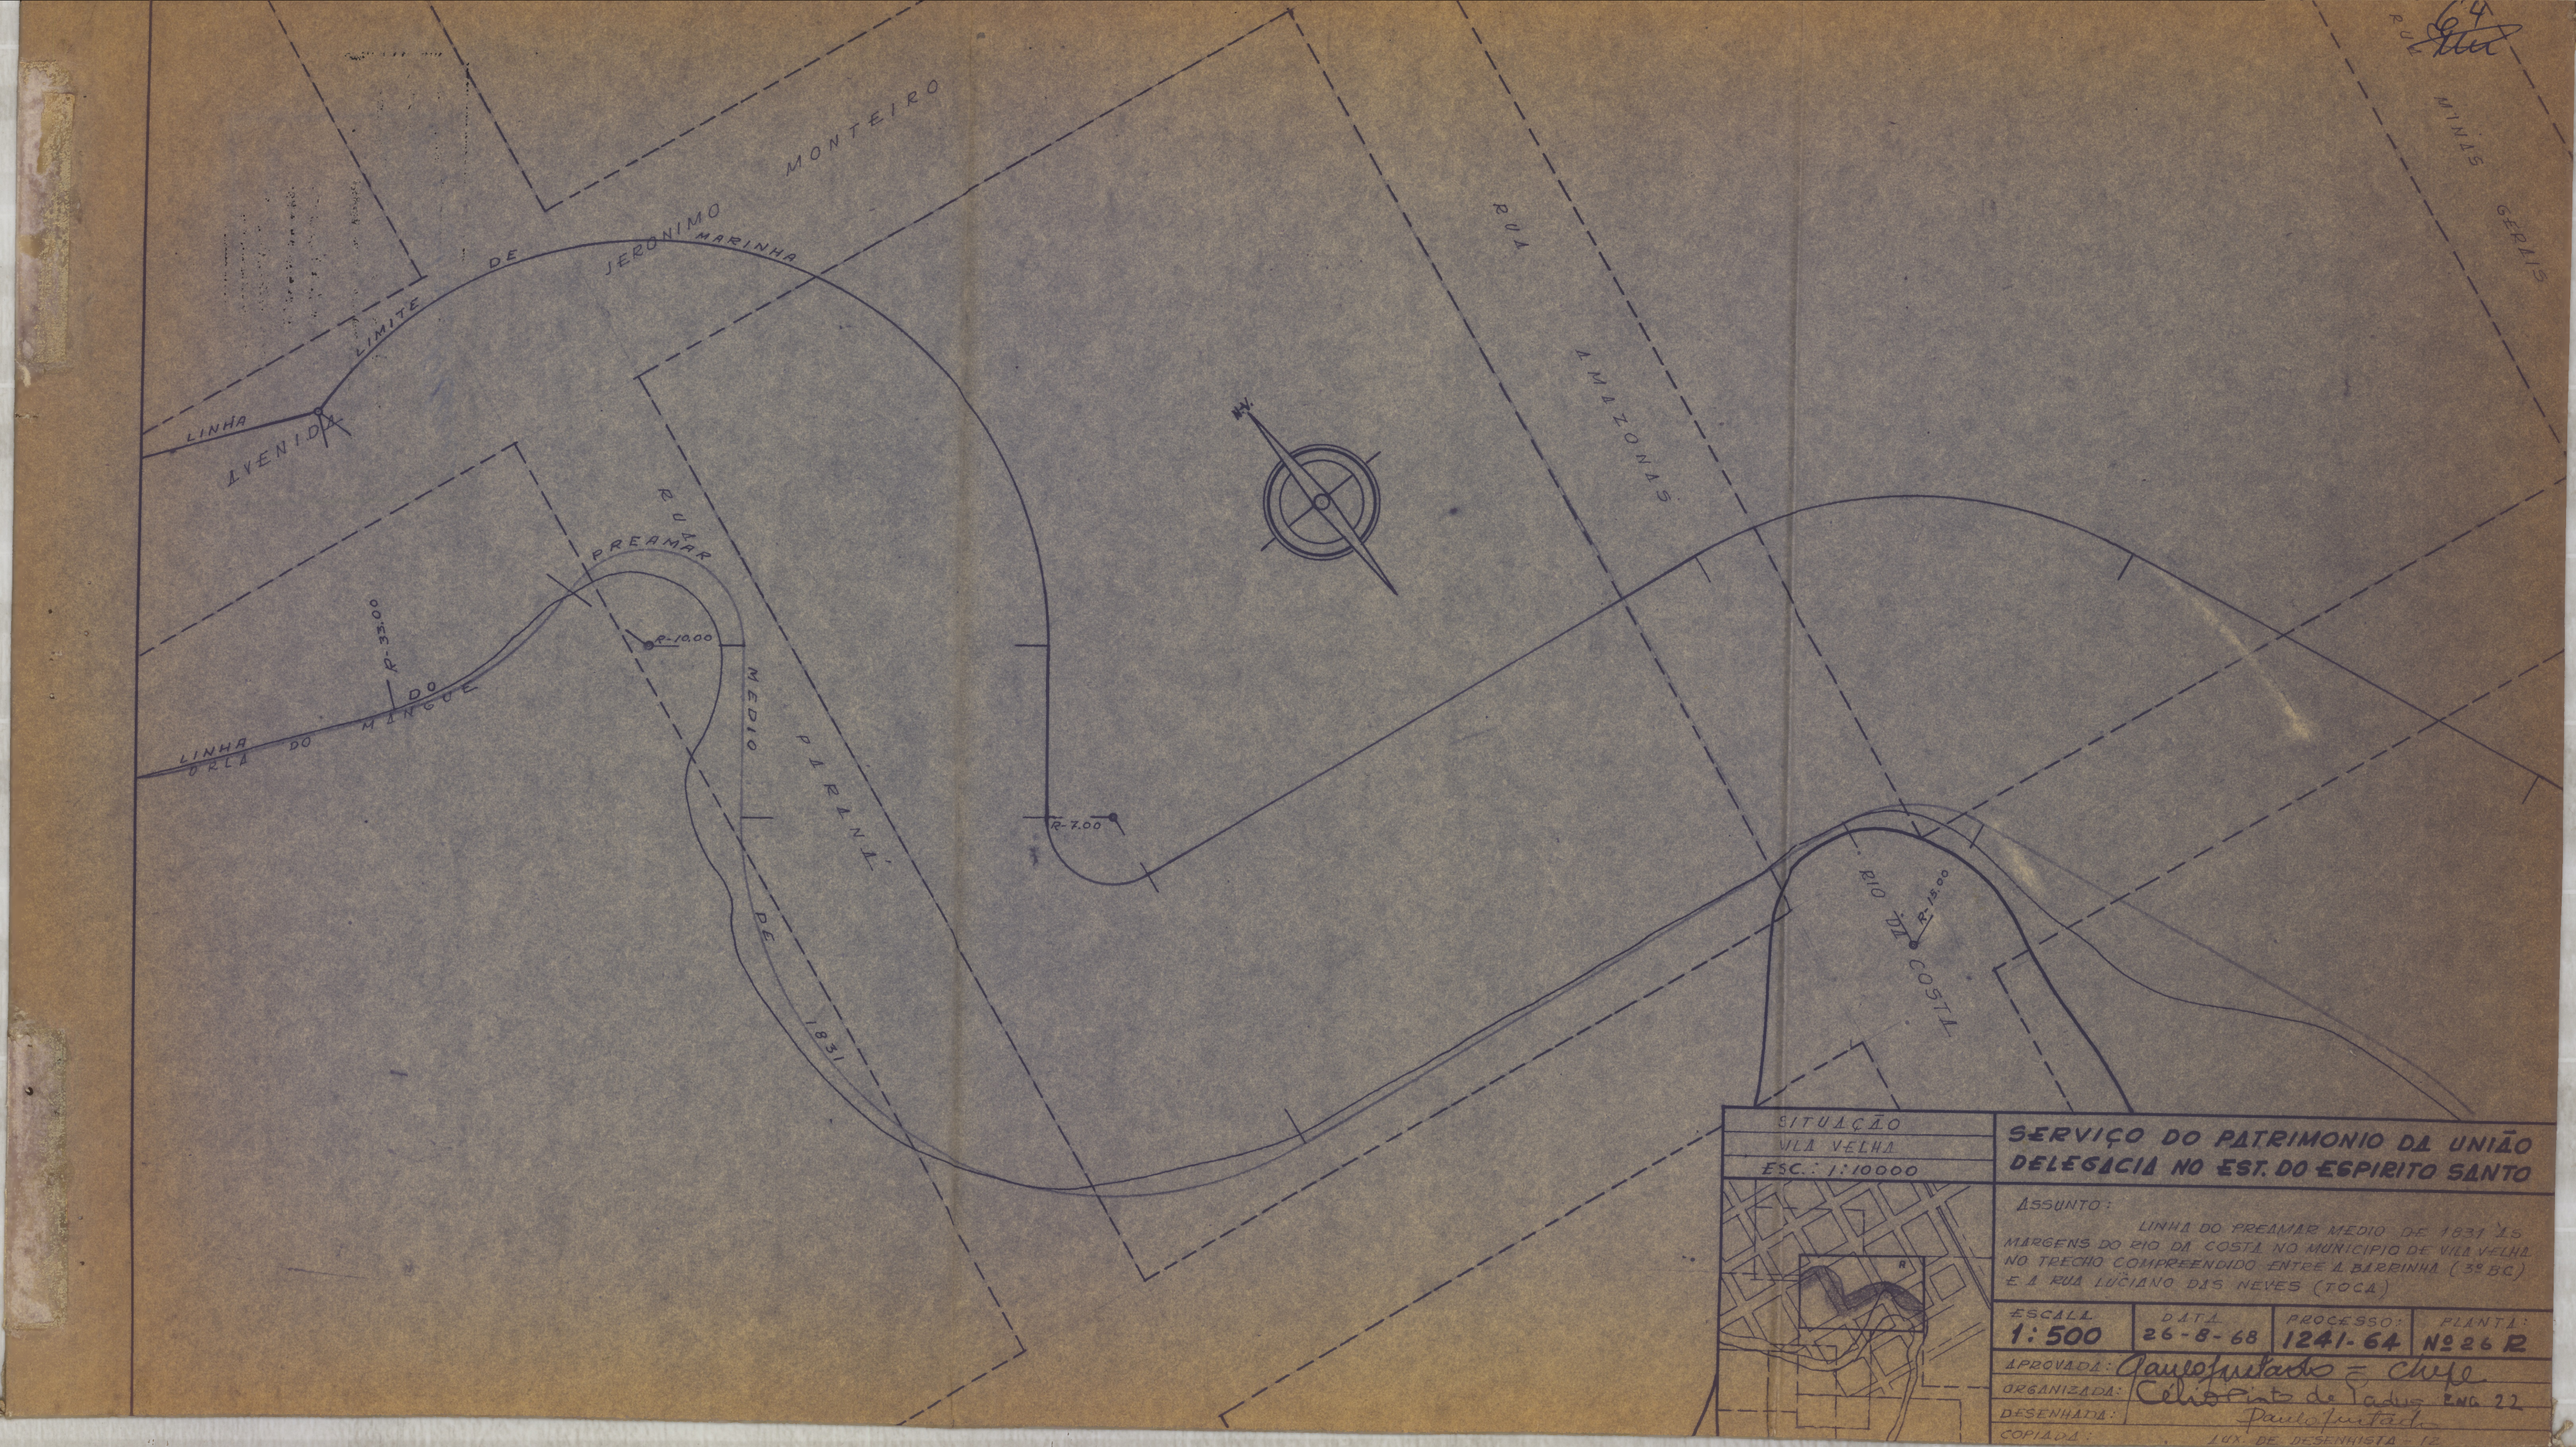

6-4
MONTEIRO
JERONIMO
MARINHA
DE
LIMITE
LINHA
AVENIDA
RUA
AMAZONAS
MINAS
GERAIS
RUA
PREAMAR
MEDIO
PARANA'
DE
1831
R-35.00
R-10.00
R-7.00
DO
MANGUE
LINHA
ORLA
DO
RIO
DA
COSTA
R-15.00
N.V.
SITUAÇÃO
VILA VELHA
ESC.: 1:10000
SERVIÇO DO PATRIMONIO DA UNIÃO
DELEGACIA NO EST. DO ESPIRITO SANTO
ASSUNTO:
LINHA DO PREAMAR MEDIO DE 1831 AS
MARGENS DO RIO DA COSTA NO MUNICIPIO DE VILA VELHA
NO TRECHO COMPREENDIDO ENTRE A BARBINHA (3º BC)
E A RUA LUCIANO DAS NEVES (TOCA)
ESCALA
1:500
DATA
26-8-68
PROCESSO:
1241-64
PLANTA:
Nº 26 R
APROVADA:
ORGANIZADA:
DESENHADA:
COPIADA:
AUX. DE DESENHISTA - 12