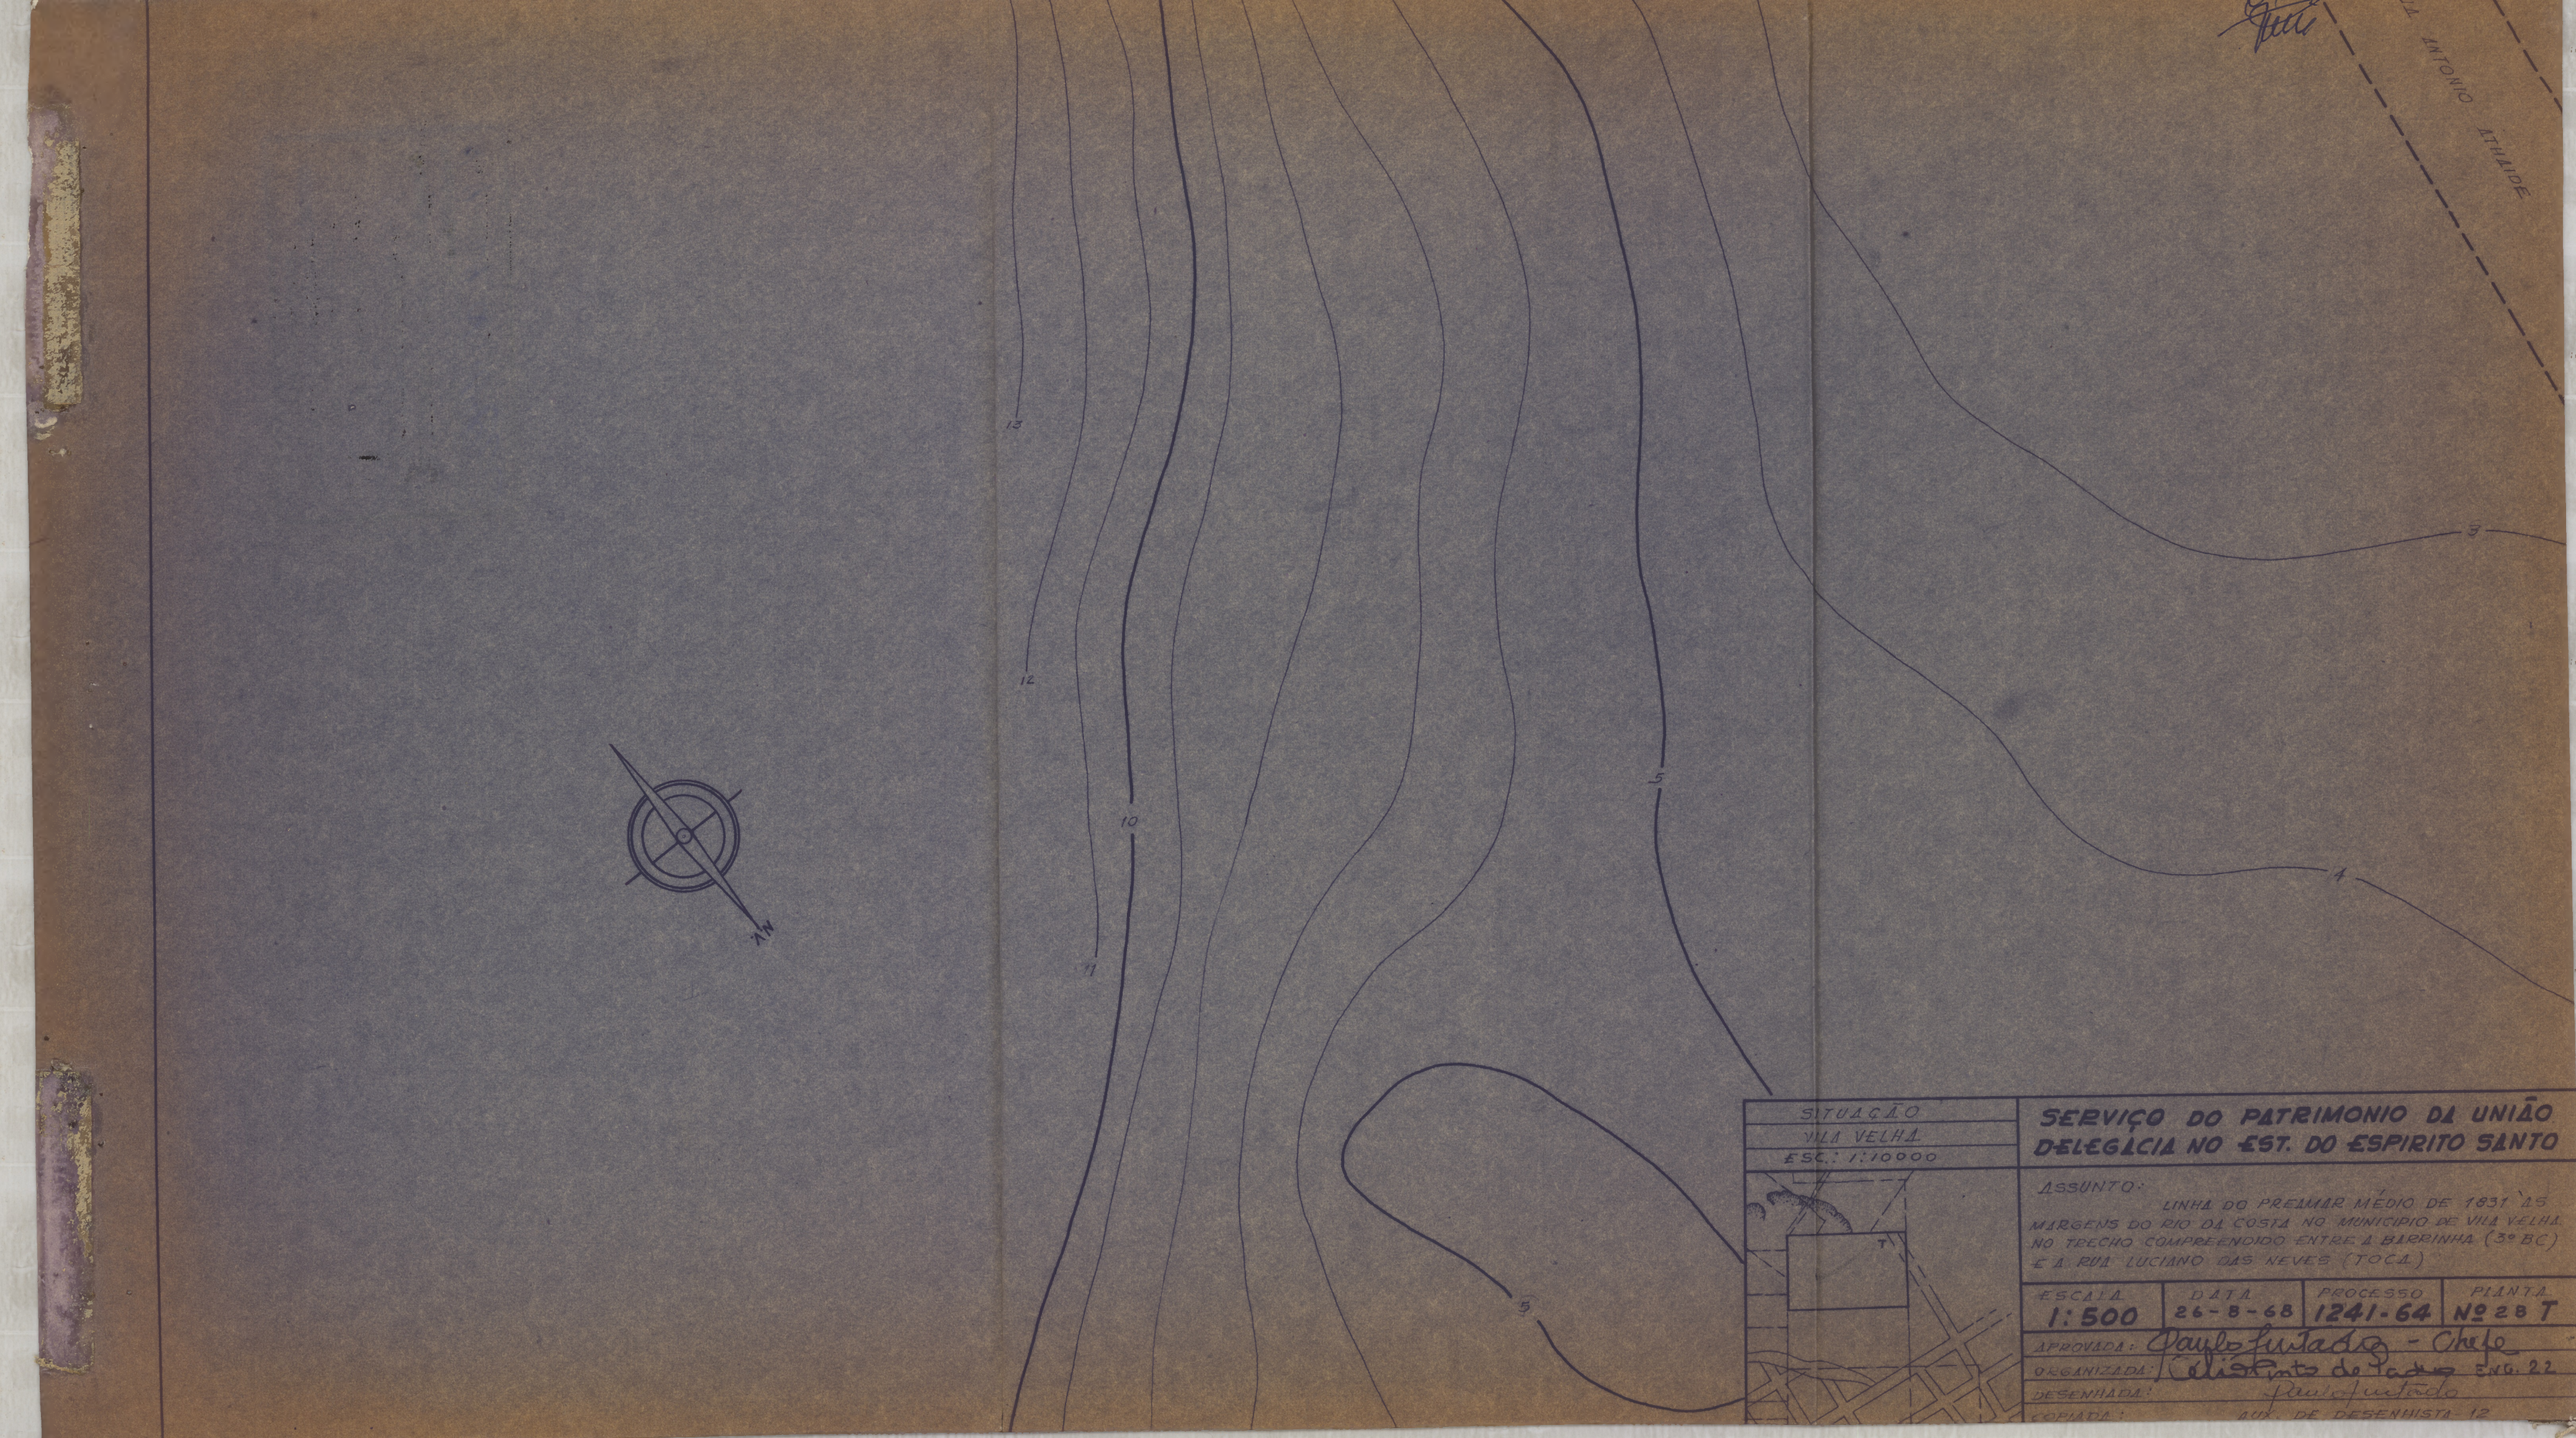


SERVIÇO DO PATRIMONIO DA UNIÃO
DELEGACIA NO EST. DO ESPIRITO SANTO

ASSUNTO:
LINHA DO PREAMAR MÉDIO DE 1831 AS MARGENS DO RIO DA COSTA NO MUNICIPIO DE VILA VELHA, NO TRECHO COMPREENDIDO ENTRE A BARRINHA (3º BC) E A RUA LUCIANO DAS NEVES (TOCA).

ESCALA	DATA	PROCESSO	PLANTA
1:500	26-8-68	1241-64	Nº 28 T

APROVADA: Paulo Fontes - Chefe
ORGANIZADA: Celio Pinto de Padua ENG. 22
DESENHADA: Paulo Fontes
COPIADA: AUX. DE DESENHISTA 12