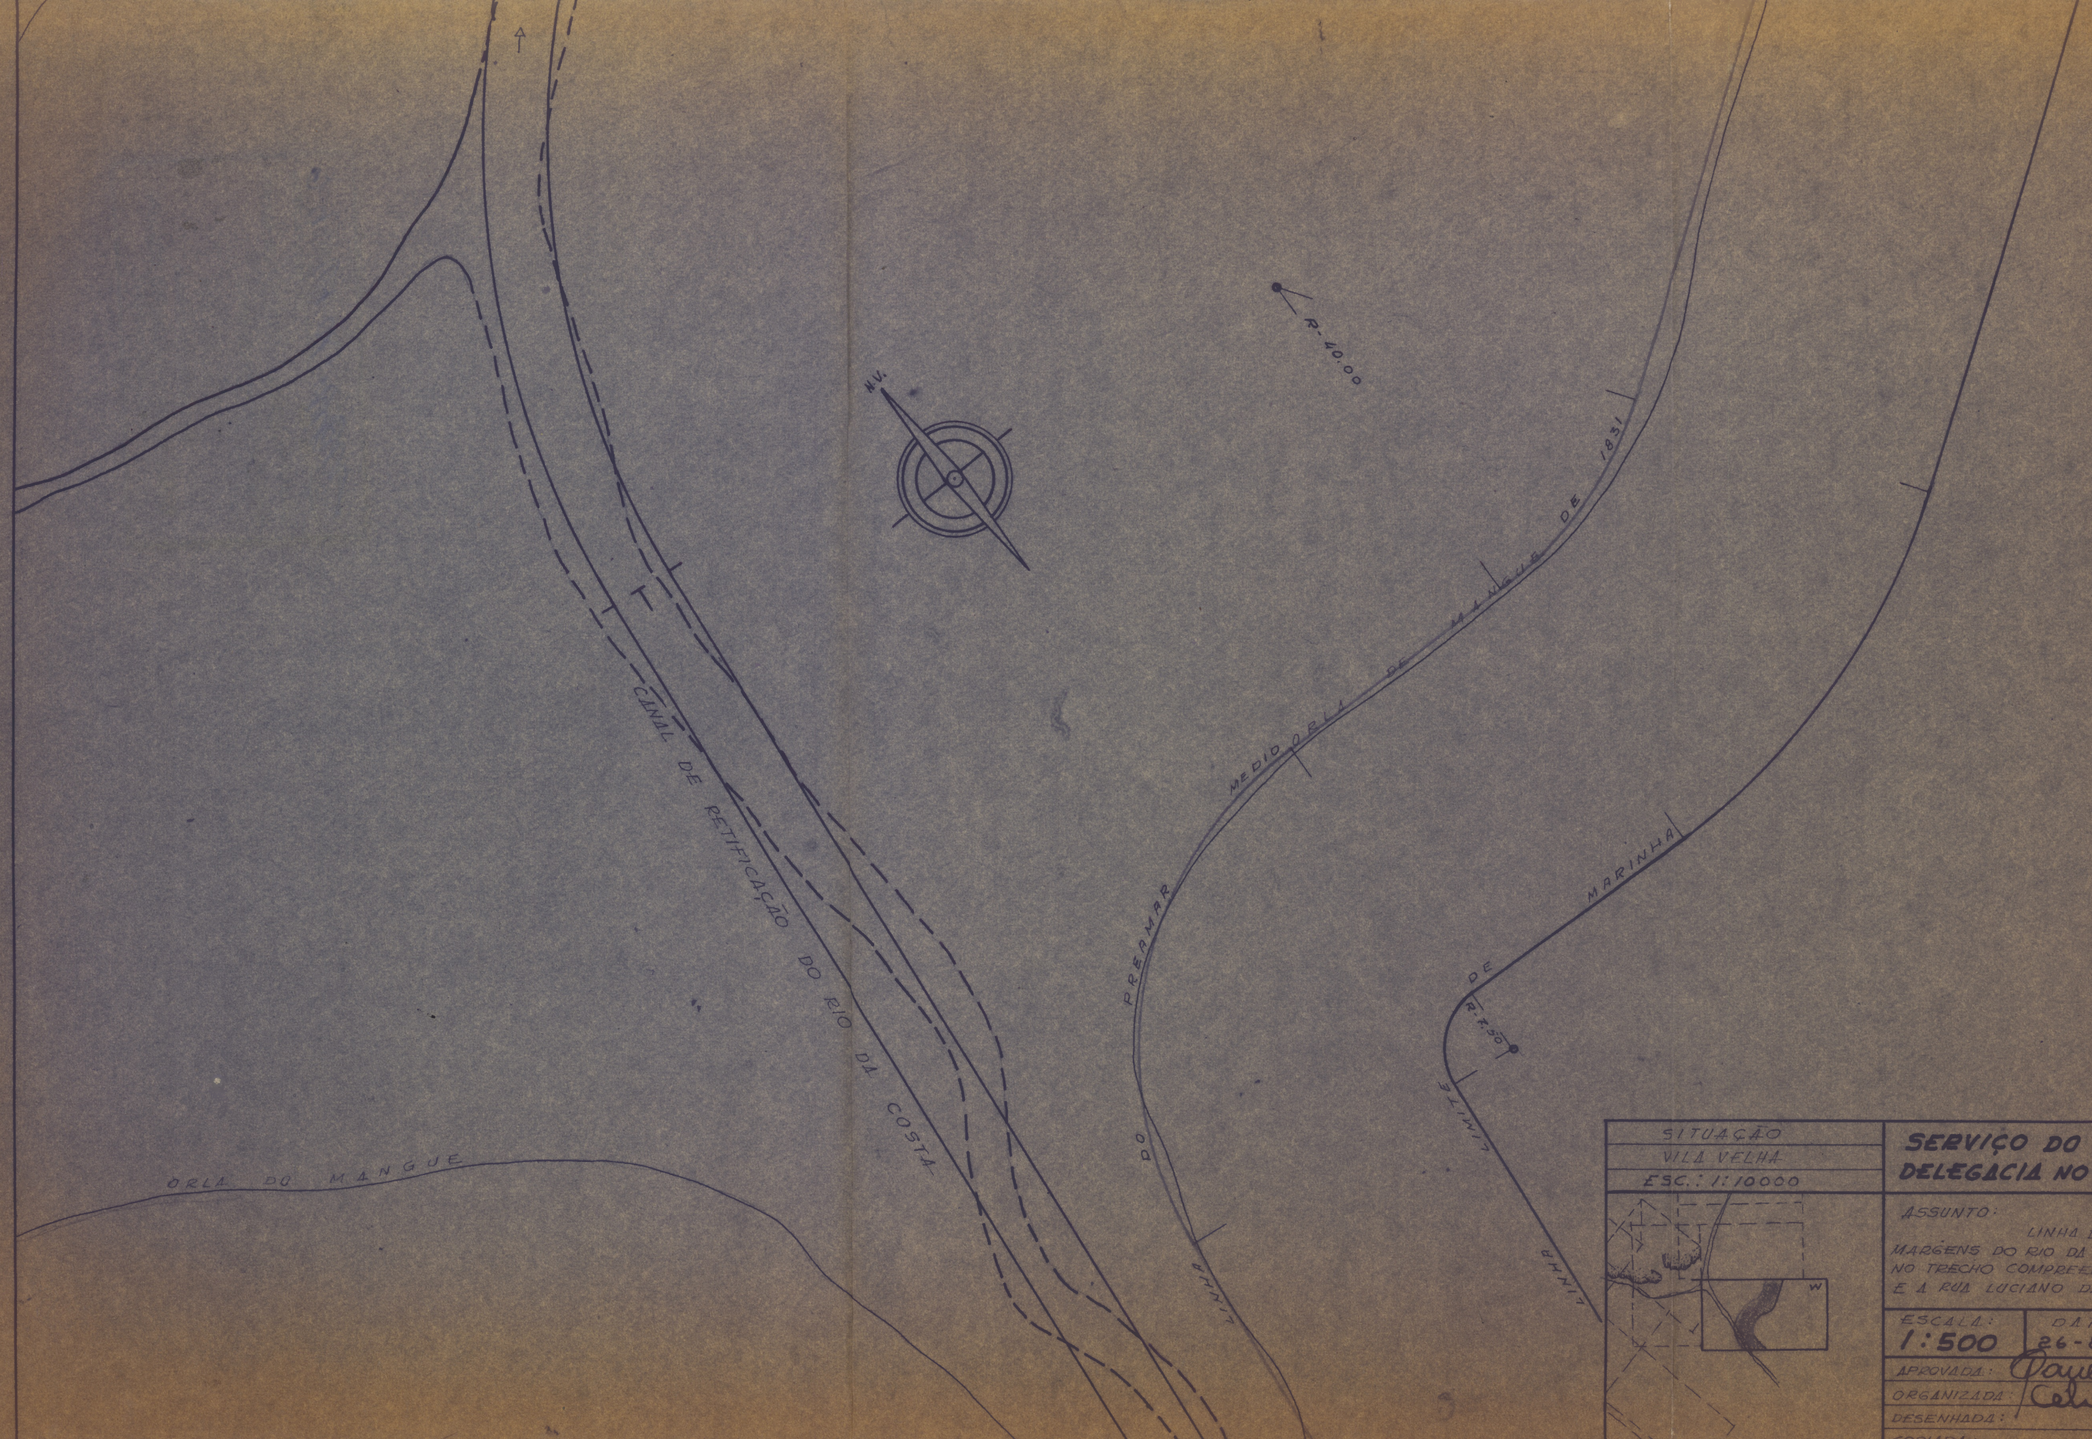


SITUAÇÃO
VILA VELHA
ESC.: 1:10000

SERVIÇO DO PATRIMONIO DA UNIÃO
DELEGACIA NO EST. DO ESPIRITO SANTO

ASSUNTO:

LINHA DO PREAMAR MEDIO DE 1831 AS MARGENS DO RIO DA COSTA, NO MUNICIPIO DE VILA VELHA, NO TRECHO COMPREENDIDO ENTRE A BARRINHA (3º BC) E A RUA LUCIANO DAS NEVES (TOCA)

ESCALA:	DATA:	PROCESSO	PLANTA
1:500	26-8-68	1241-64	Nº 31 W

APROVADA: Paulo Fontes - Chefe
ORGANIZADA: Celso Costa de Freitas CNG. 22
DESENHADA: Paulo Fontes