
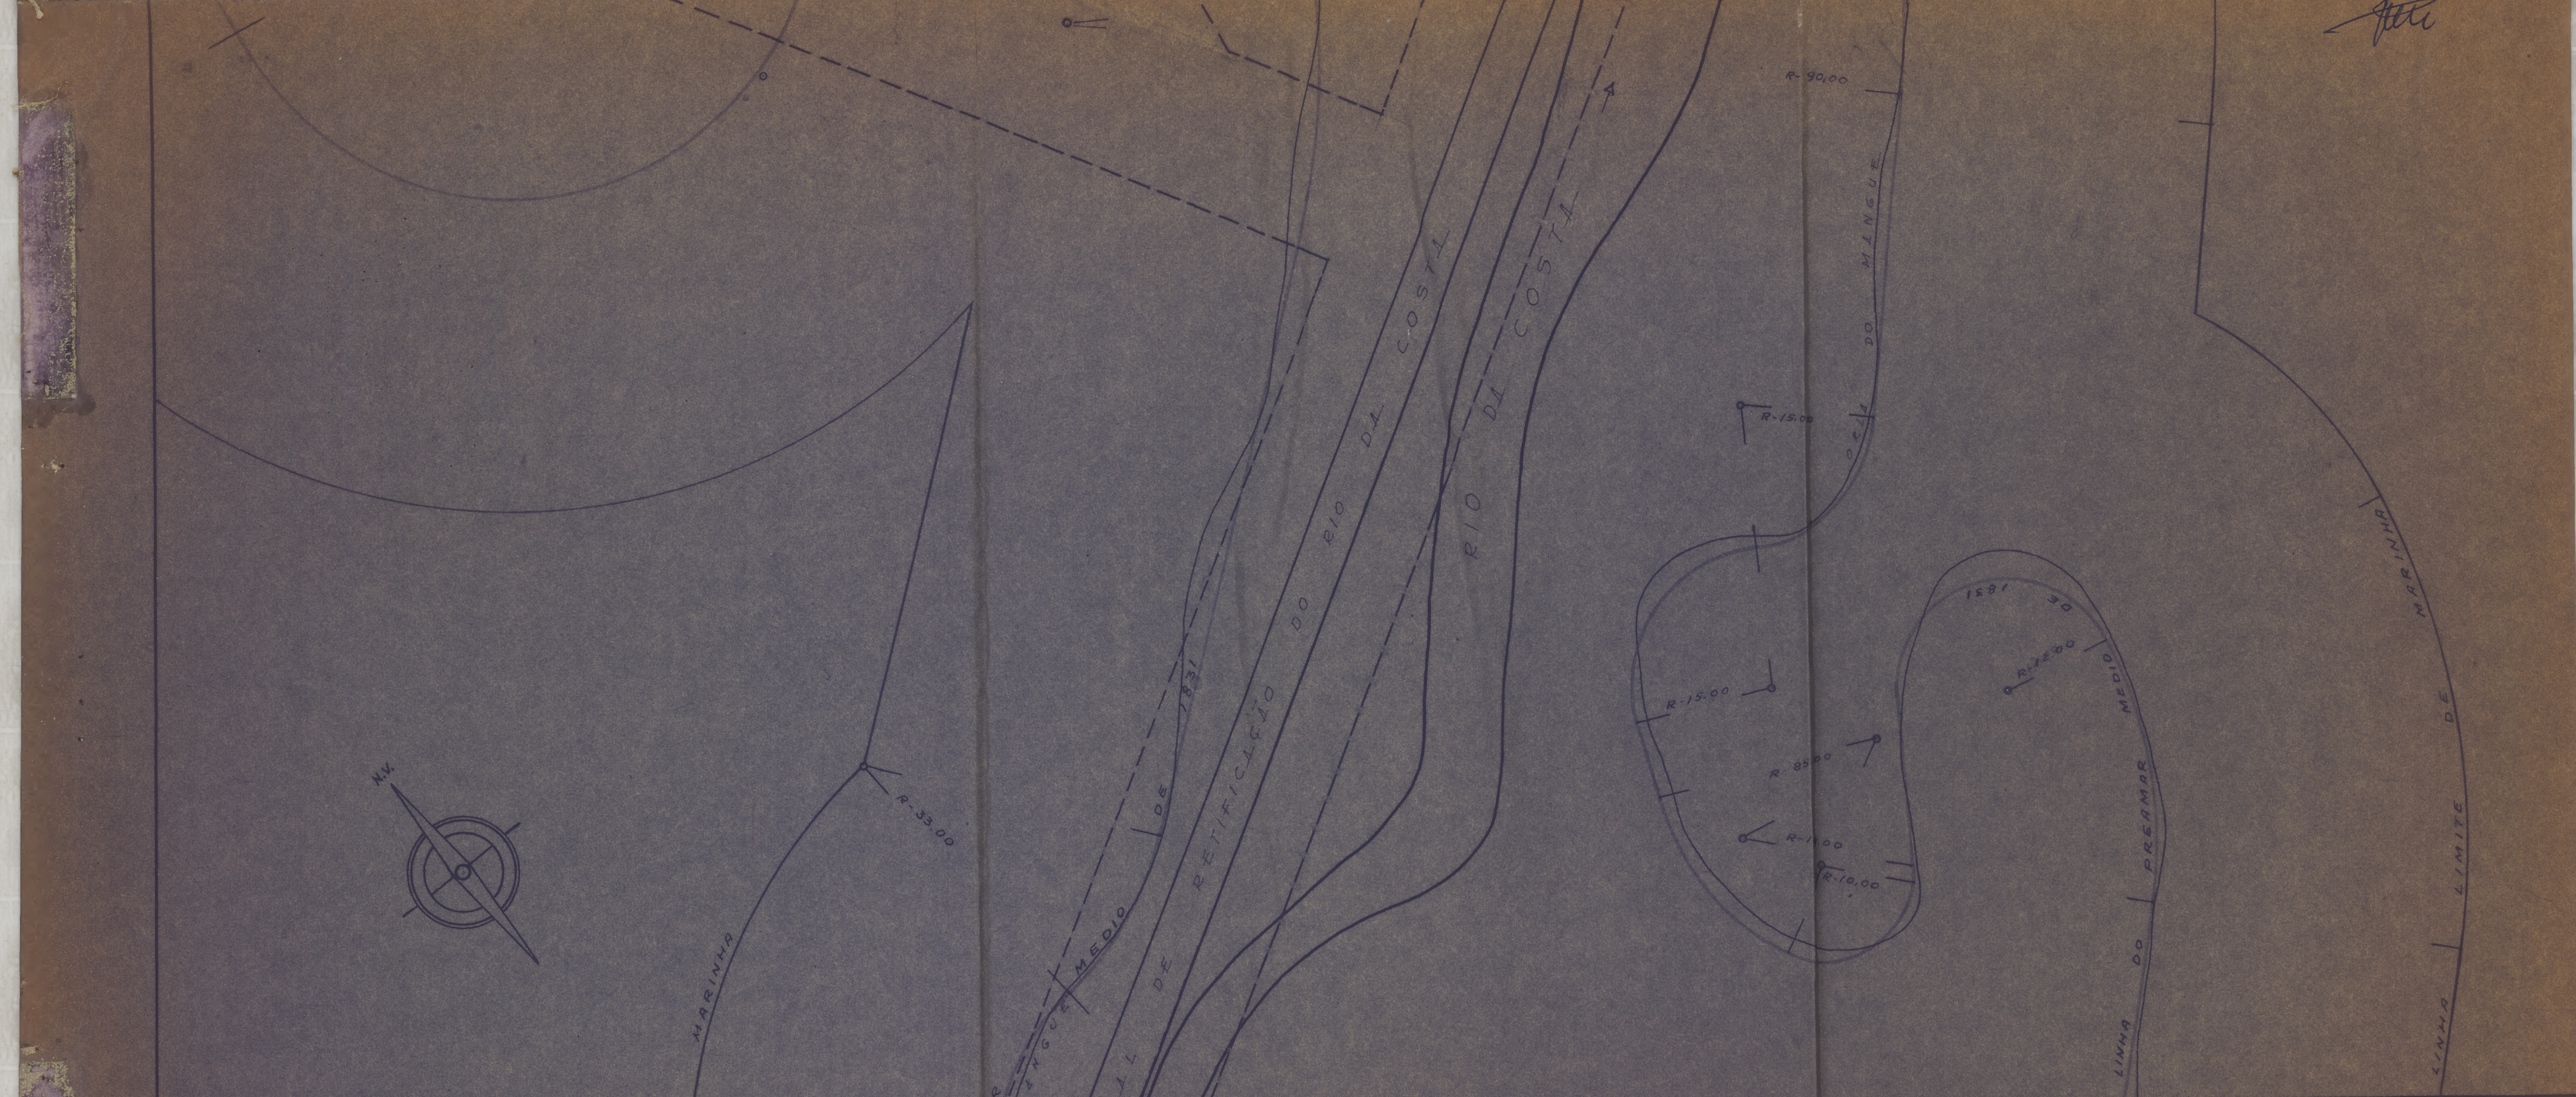


SITUAÇÃO
VILA VELHA
ESC.: 1:10000

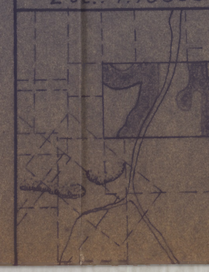

SERVIÇO DO PATRIMONIO DA UNIÃO
DELEGACIA NO EST. DO ESPIRITO SANTO

ASSUNTO:
LINHA DO PREAMAR MEDIO DE 1831 AS MARGENS DO RIO DA COSTA NO MUNICIPIO DE VILA VELHA NO TRECHO COMPREENDIDO ENTRE A BARRINHA (3º BC) E A RUA LUCIANO DAS NEVES (TOCA)

ESCALA:	DATA:	PROCESSO:	PLANTA
1:500	26-8-68	1241-64	Nº 33 Y

APROVADA: Paulo Fontes — Chefe
ORGANIZADA: Celio Santos de Freitas
DESENHADA: Paulo Fontes
COPIADA: AUX. DE DESENHISTA-12

EMG. 22