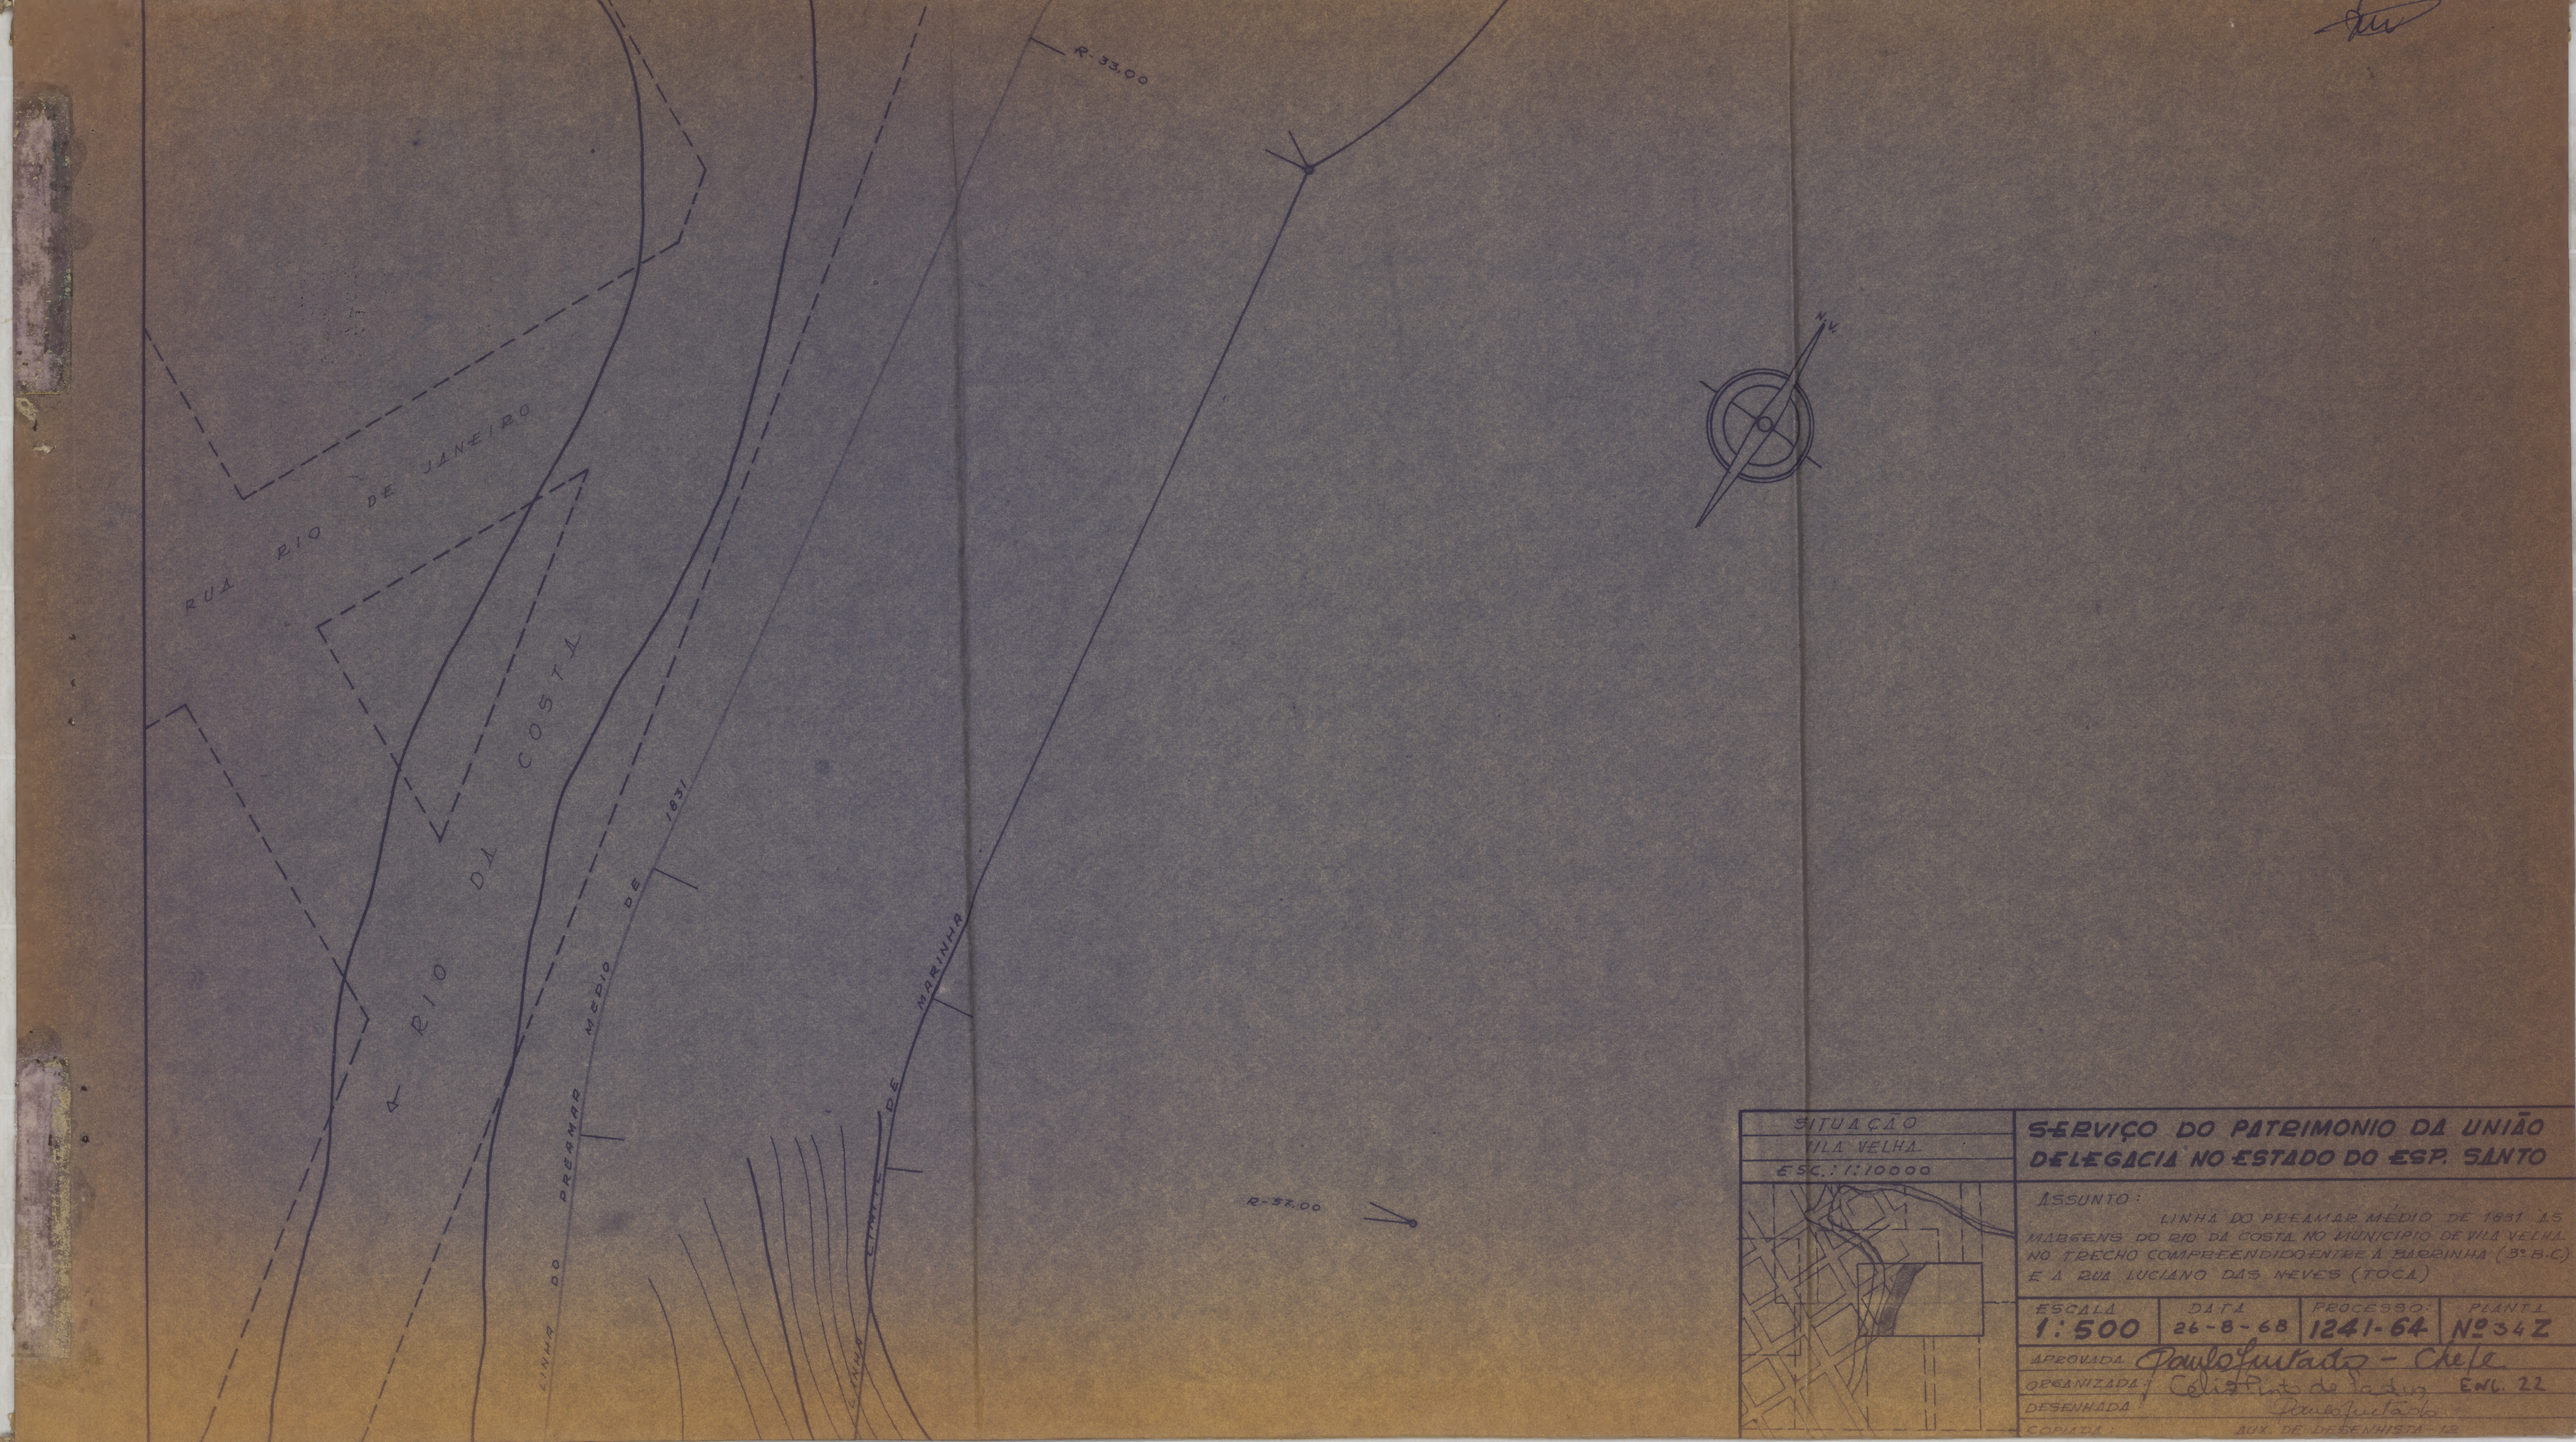


SITUAÇÃO
VILA VELHA.
ESC.: 1:10000

SERVIÇO DO PATRIMONIO DA UNIÃO
DELEGACIA NO ESTADO DO ESP. SANTO

ASSUNTO:
LINHA DO PREAMAR MEDIO DE 1831 AS MARGENS DO RIO DA COSTA NO MUNICIPIO DE VILA VELHA, NO TRECHO COMPREENDIDO ENTRE A BARRINHA (3º B.C) E A RUA LUCIANO DAS NEVES (TOCA)

ESCALA	DATA	PROCESSO:	PLANTA
1:500	26-8-68	1241-64	Nº 34 Z

APROVADA: Paulo Fontes - Chefe
ORGANIZADA: Celi Pinto de Jesus ENG. 22
DESENHADA: Paulo Fontes
COPIADA: AUX. DE DESENHISTA 12