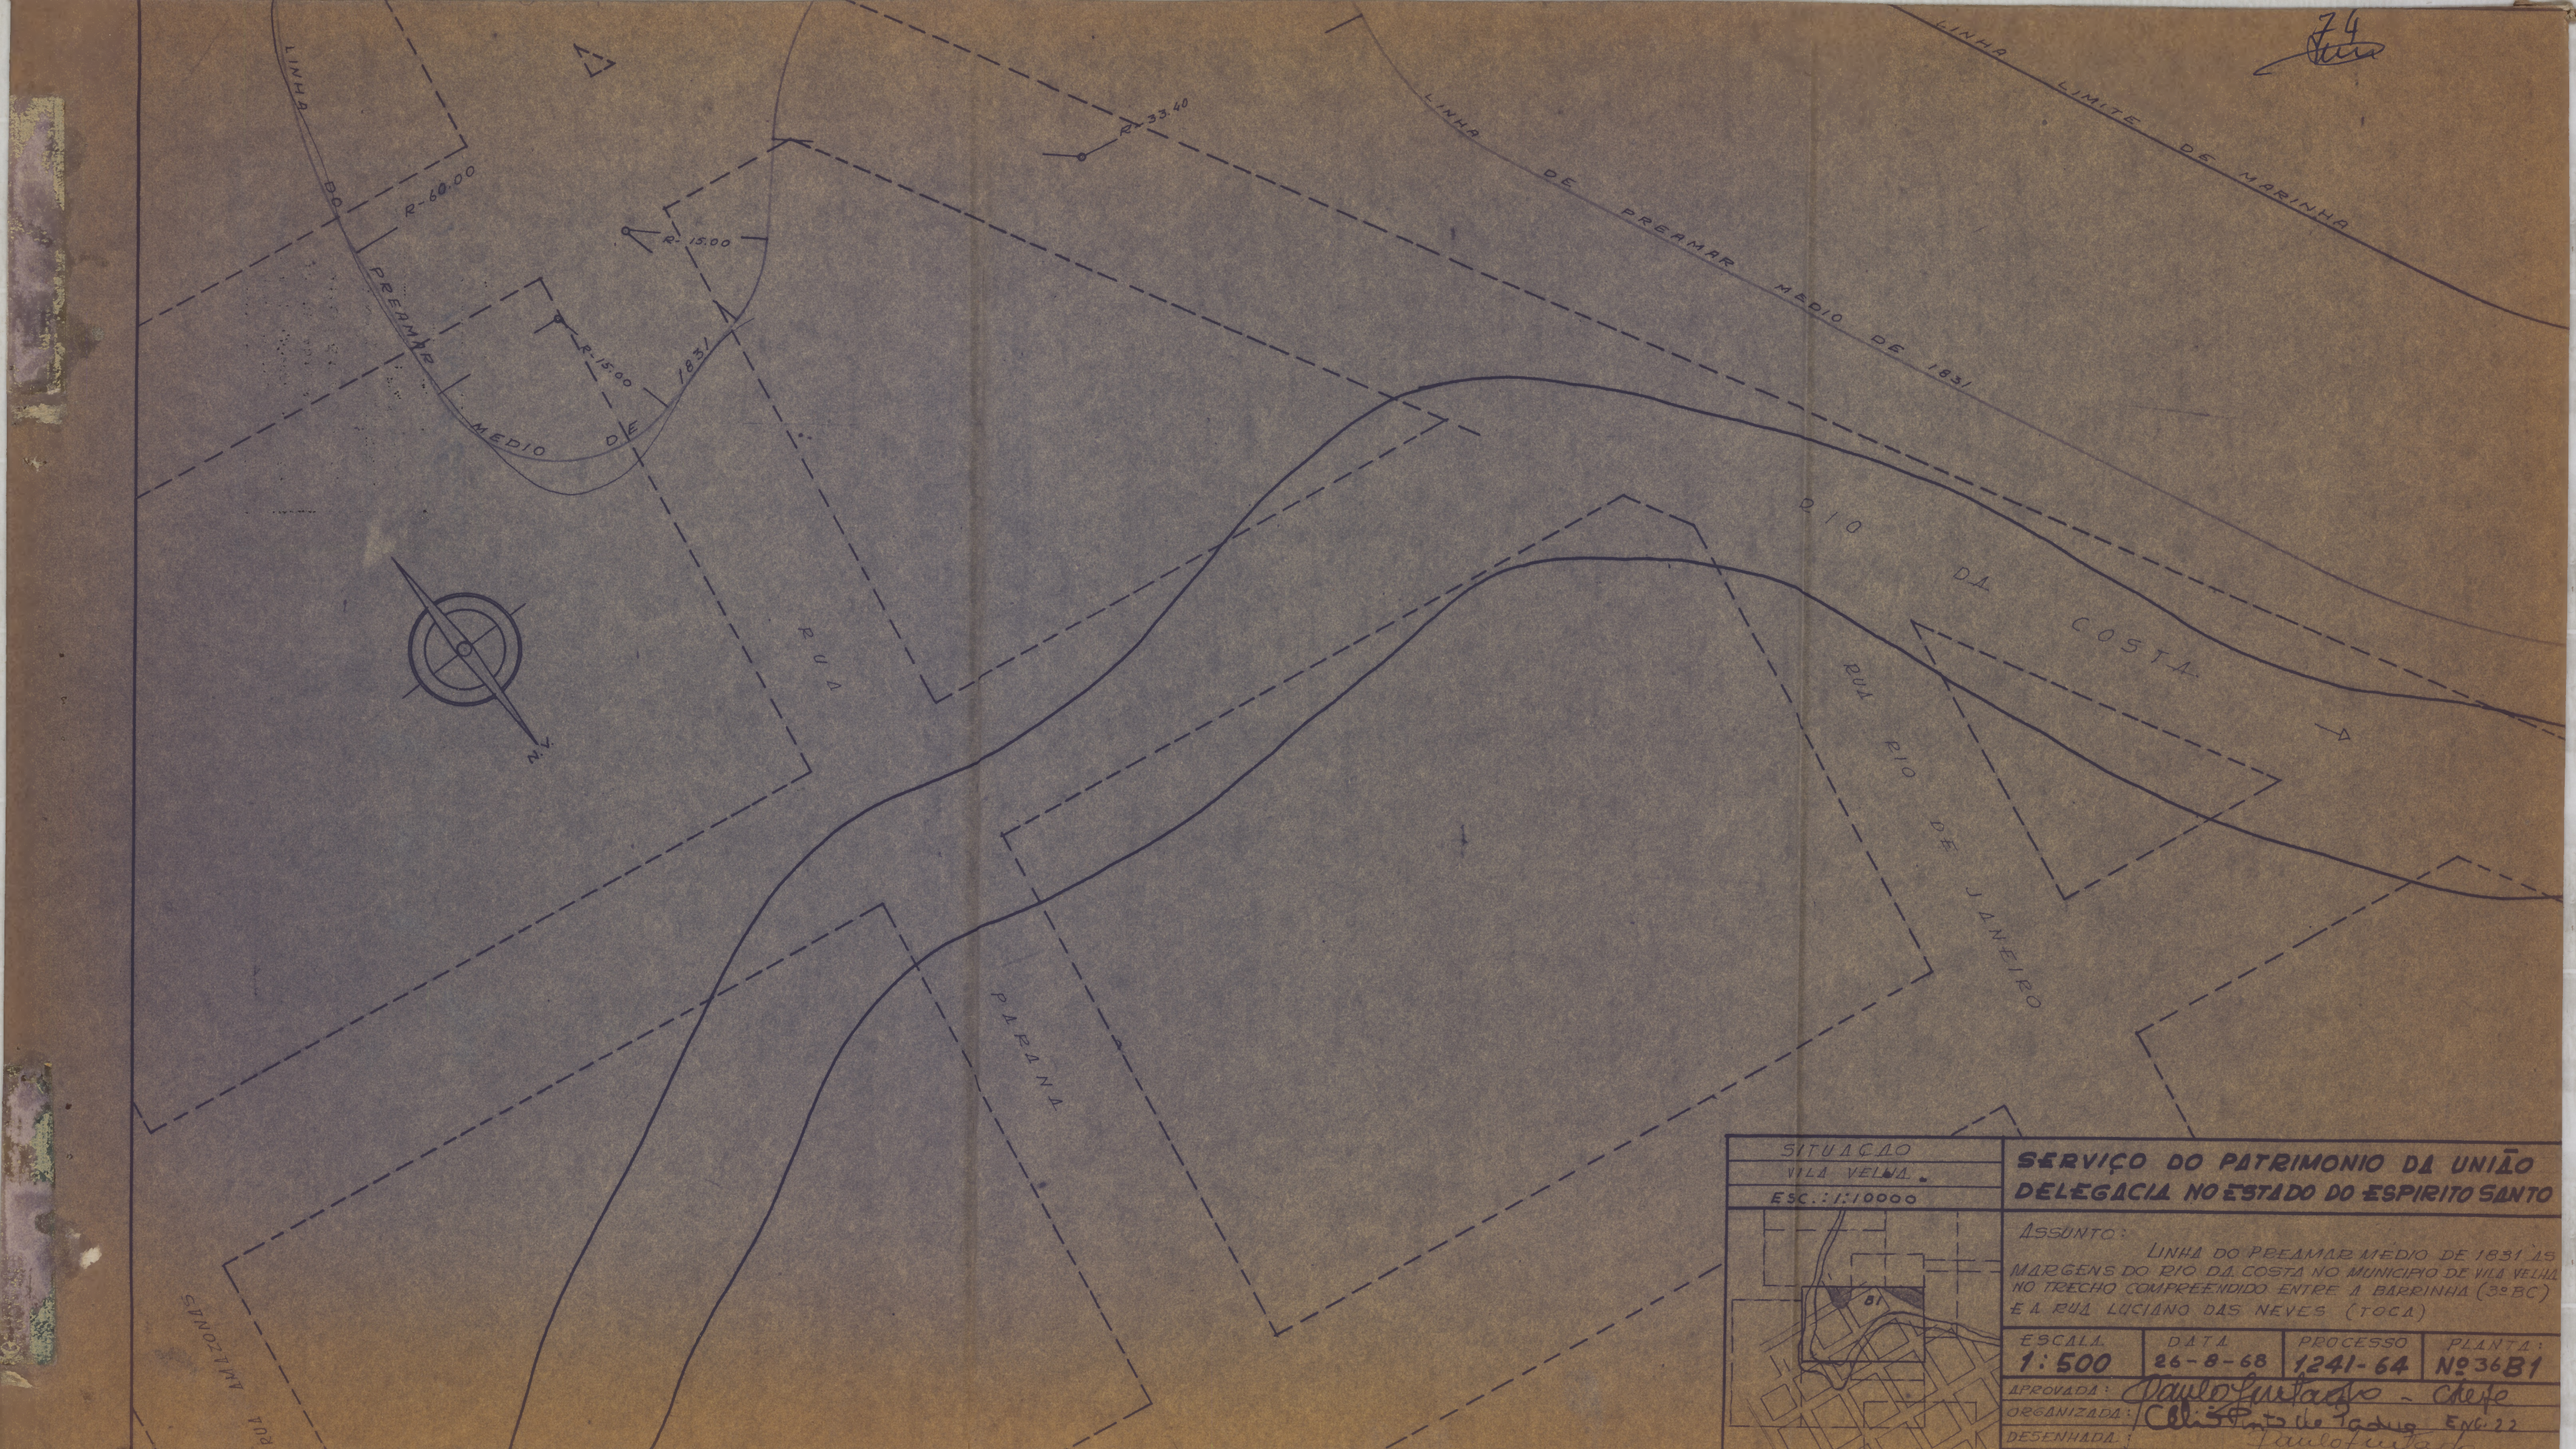


SITUACAO
VILA VELHA.
ESC.: 1:10000

SERVIÇO DO PATRIMONIO DA UNIÃO
DELEGACIA NO ESTADO DO ESPIRITO SANTO

ASSUNTO:
LINHA DO PREAMAR MEDIO DE 1831 AS MARGENS DO RIO DA COSTA NO MUNICIPIO DE VILA VELHA NO TRECHO COMPREENDIDO ENTRE A BARRINHA (3º BC) E A RUA LUCIANO DAS NEVES (TOCA)

ESCALA	DATA	PROCESSO	PLANTA:
1:500	26-8-68	1241-64	Nº 36 B1

APROVADA: Paulo Gustavo - Chefe
ORGANIZADA: Carlos Pinto de Jadus ENG. 22
DESENHADA: Paulo Gustavo