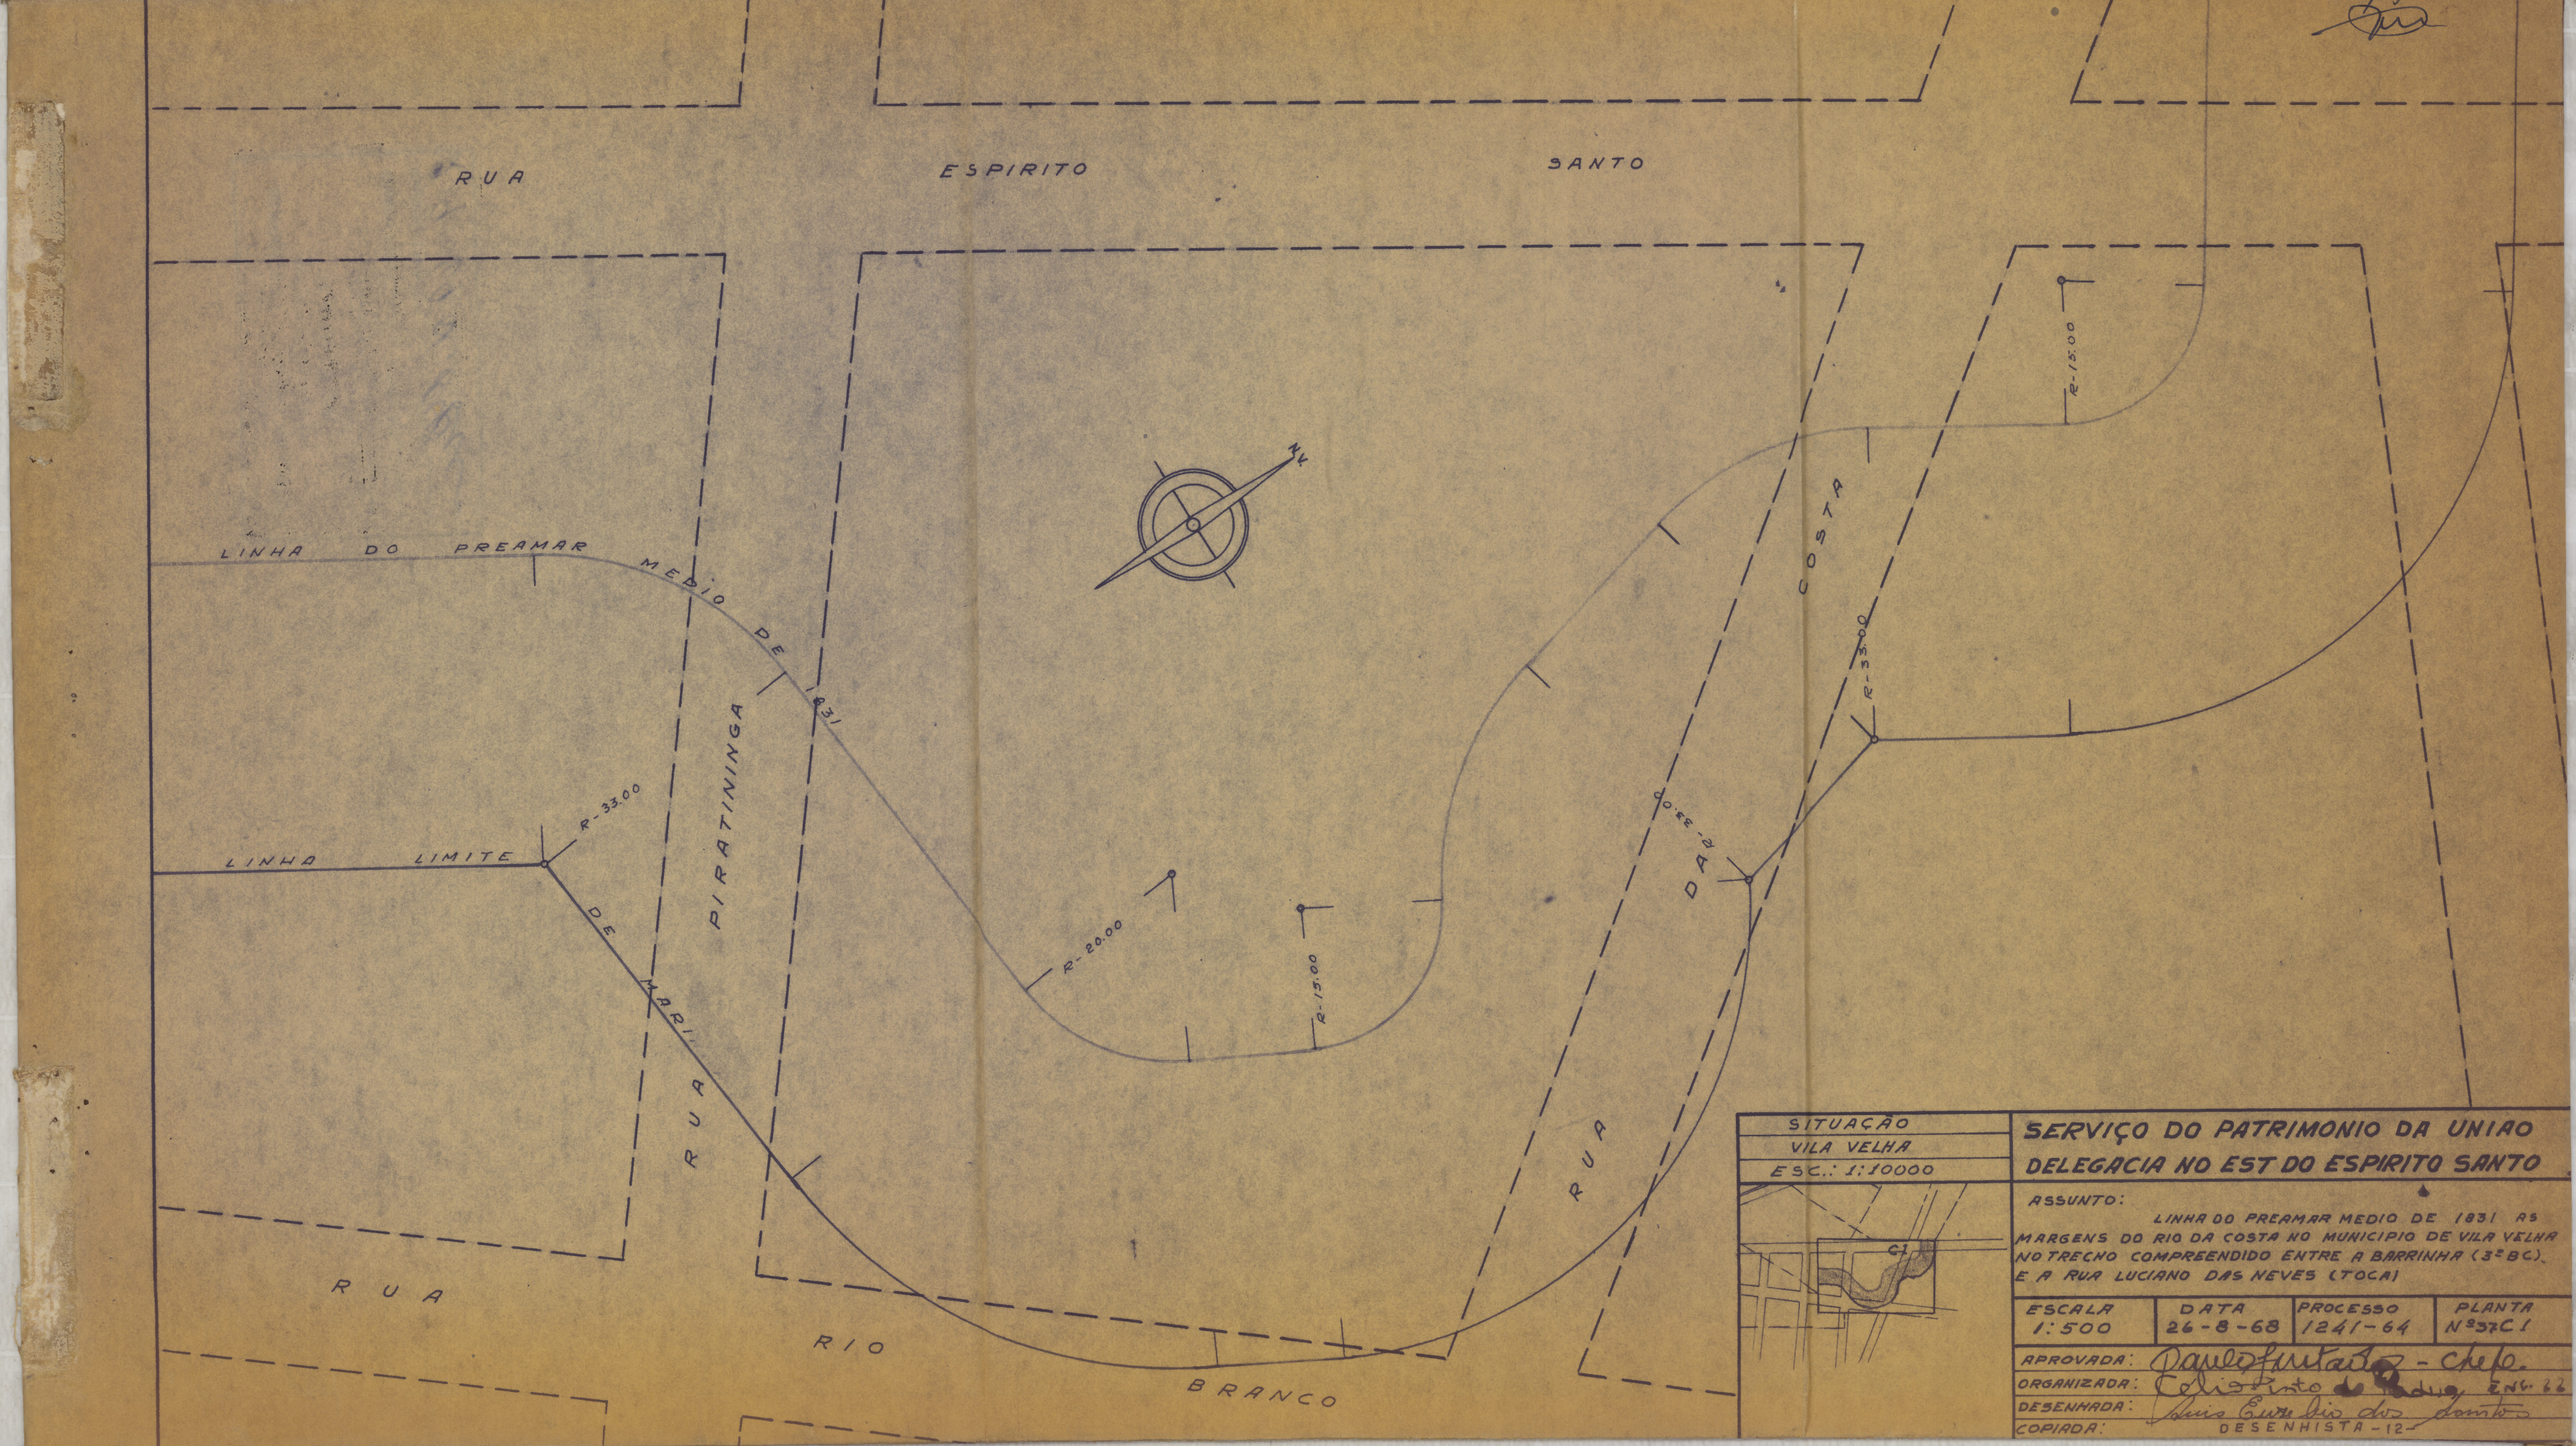

RUA
ESPIRITO
SANTO
LINHA DO PREAMAR MEDIO DE 1831
LINHA LIMITE
R-33.00
DE MARINHA
PIRATININGA
R-20.00
R-15.00
COSTA
R-15.00
R-33.00
R-33.00
DA
RUA
RUA
RUA
RIO
BRANCO
N
SITUAÇÃO
VILA VELHA
ESC.: 1:10000
C1
SERVIÇO DO PATRIMONIO DA UNIAO
DELEGACIA NO EST DO ESPIRITO SANTO
ASSUNTO:
LINHA DO PREAMAR MEDIO DE 1831 AS MARGENS DO RIO DA COSTA NO MUNICIPIO DE VILA VELHA NO TRECHO COMPREENDIDO ENTRE A BARRINHA (3º BC) E A RUA LUCIANO DAS NEVES (TOCA)
ESCALA 1:500
DATA 26-8-68
PROCESSO 1241-64
PLANTA Nº 37 C 1
APROVADA: Paulo Fontes - chefe.
ORGANIZADA: Edi Pinto
DESENHADA: Luiz Eurélio dos Santos
COPIADA:
DESENHISTA - 12