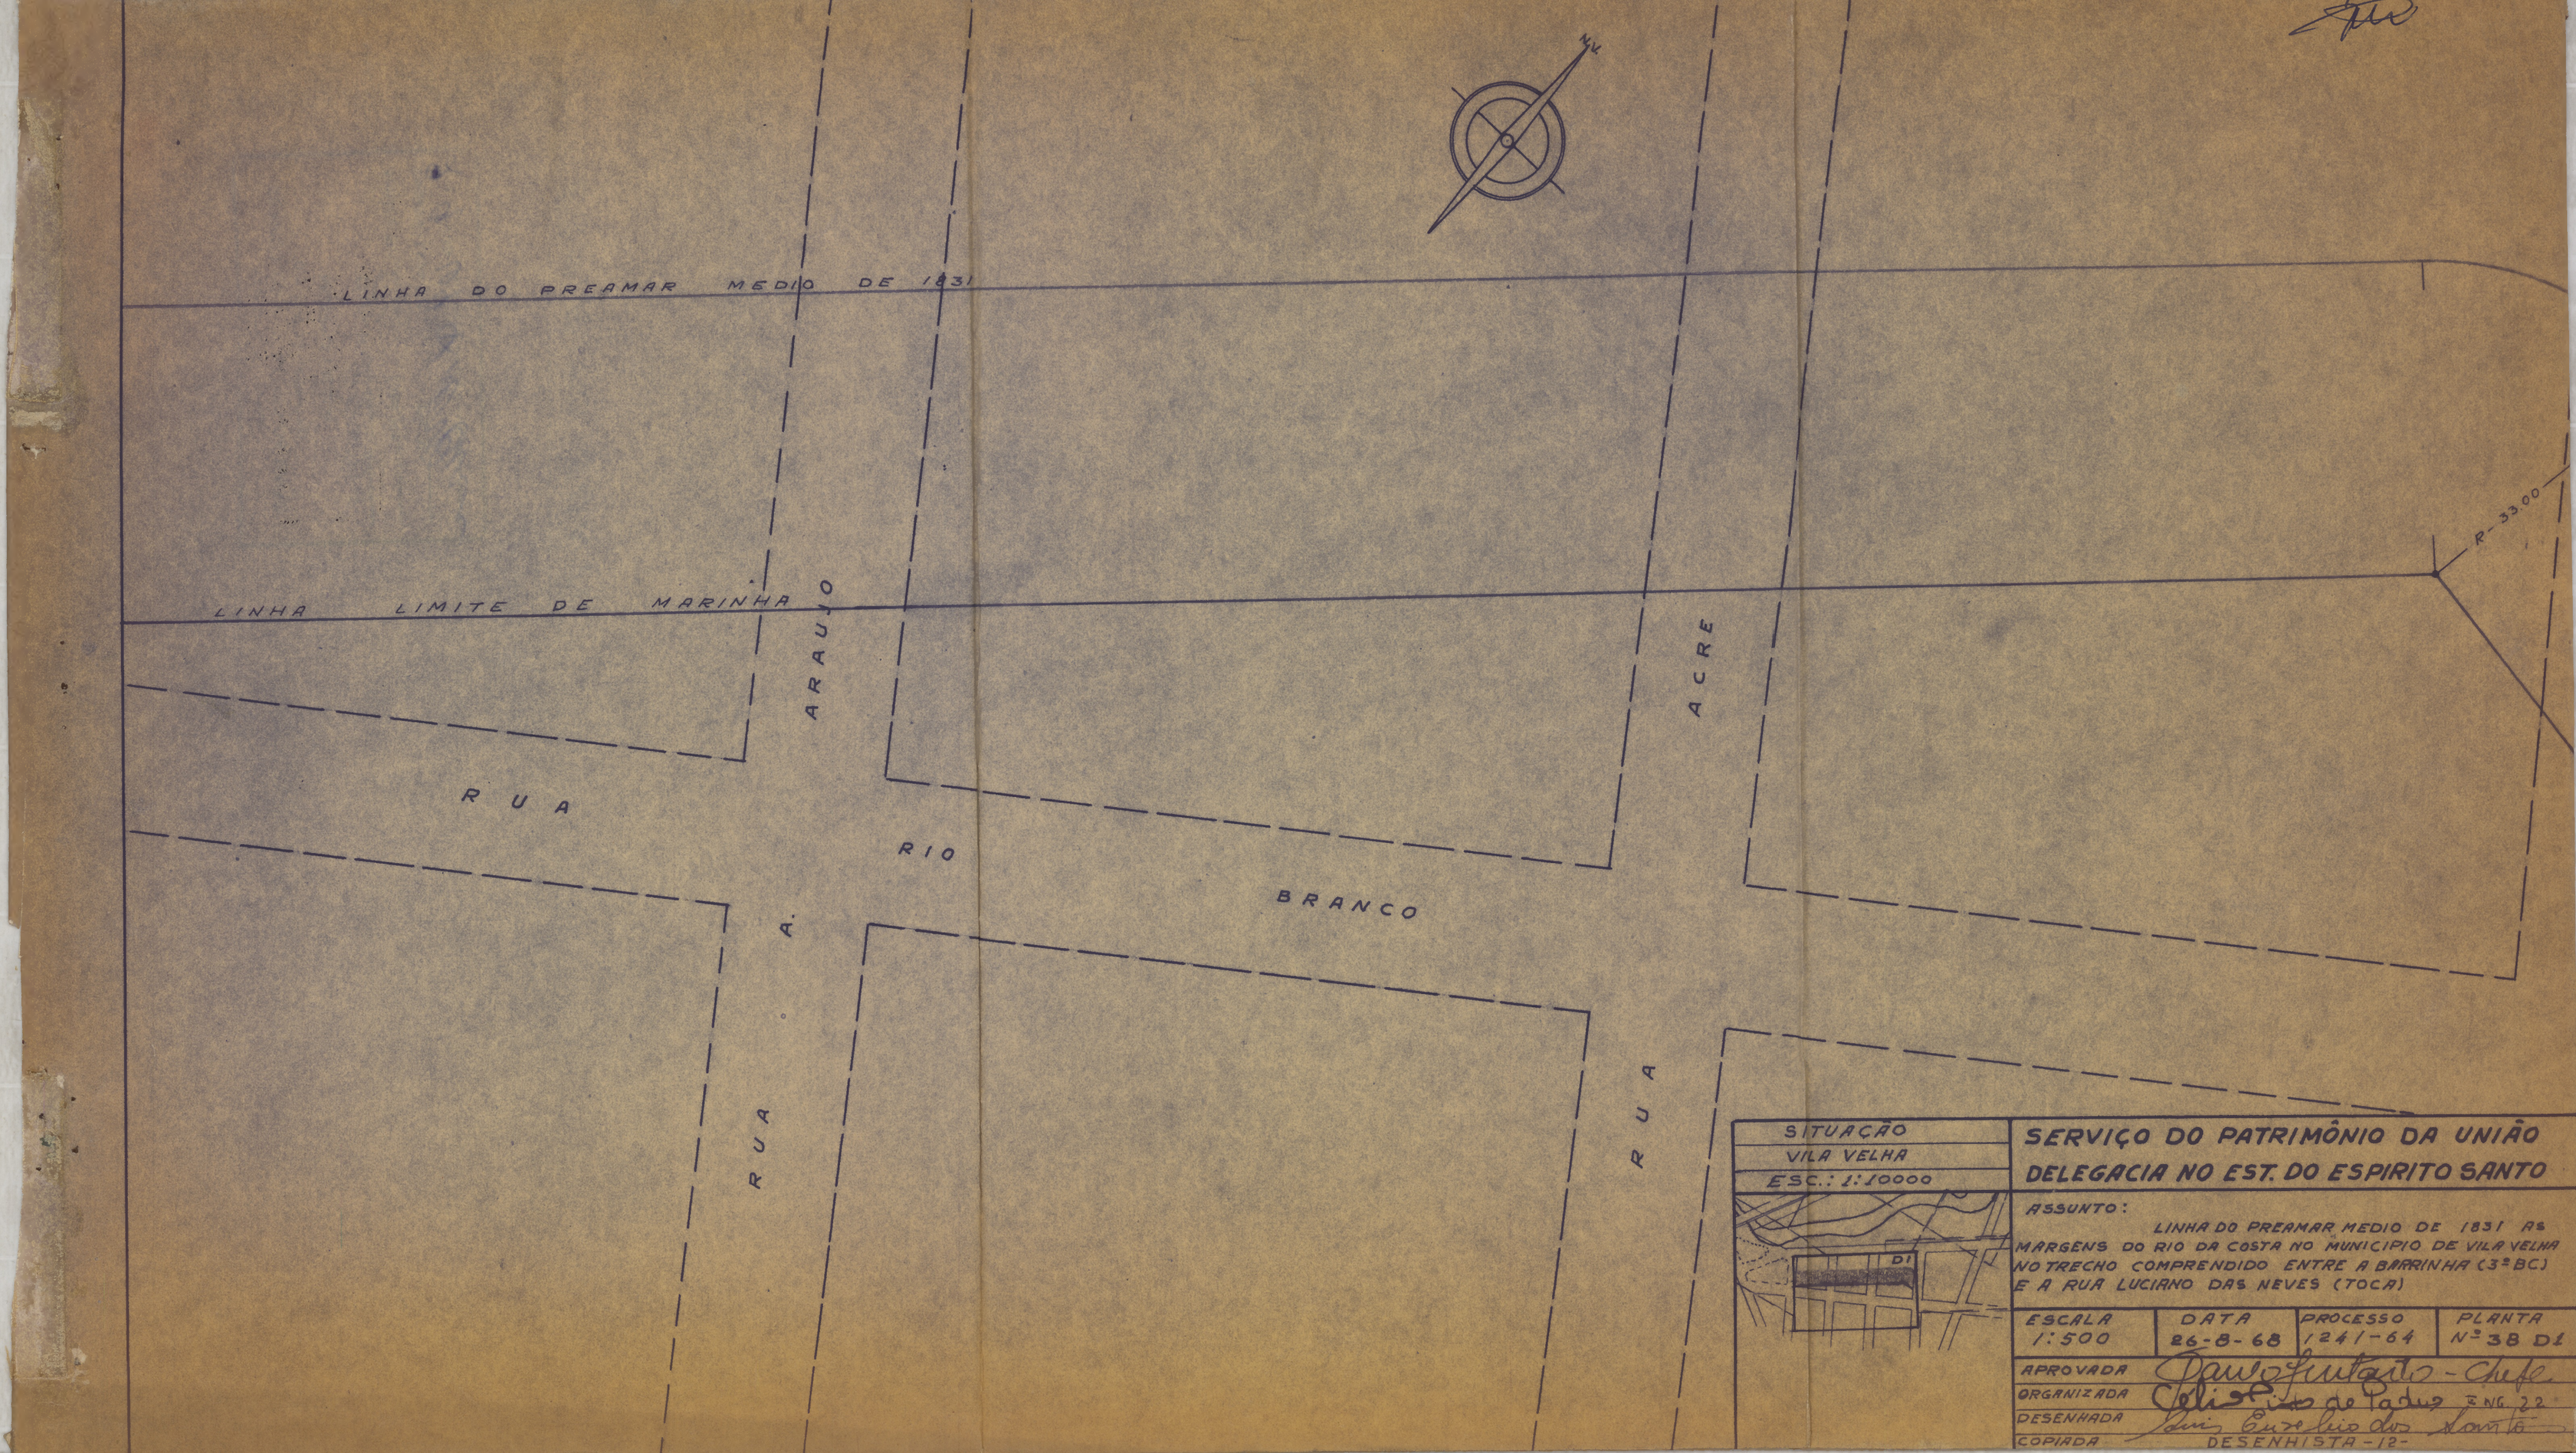


SITUAÇÃO
VILA VELHA
ESC.: 1:10000

SERVIÇO DO PATRIMÔNIO DA UNIÃO
DELEGACIA NO EST. DO ESPIRITO SANTO

ASSUNTO:
LINHA DO PREAMAR MEDIO DE 1831 AS MARGENS DO RIO DA COSTA NO MUNICIPIO DE VILA VELHA NO TRECHO COMPREENDIDO ENTRE A BARRINHA (3º BC) E A RUA LUCIANO DAS NEVES (TOCA)

ESCALA	DATA	PROCESSO	PLANTA
1:500	26-8-68	1241-64	Nº 38 D1

APROVADA	Paulo Fontes - Chefe
ORGANIZADA	Celso Pinto de Paiva ENG 22
DESENHADA	Luiz Eurelio dos Santos
COPIADA	DESENHISTA - 12 -