
THEZOURO NACIONAL
DIRECTORIA DO DOMINIO DA UNIÃO
SUBDIRECTORIA DOS SERVIÇOS DE ENGENHARIA
MAPPOTHECA
PLANTA Nº 29
ARMARIO Nº 6 TUBO Nº
REGISTRO-LIVRO Nº FL. Nº
7317 | 6. Clotilde G. Pereira
ENCARREGADO int.

29 – ARMº 6
TELA 4 – TUBO 33 – ARMº 2

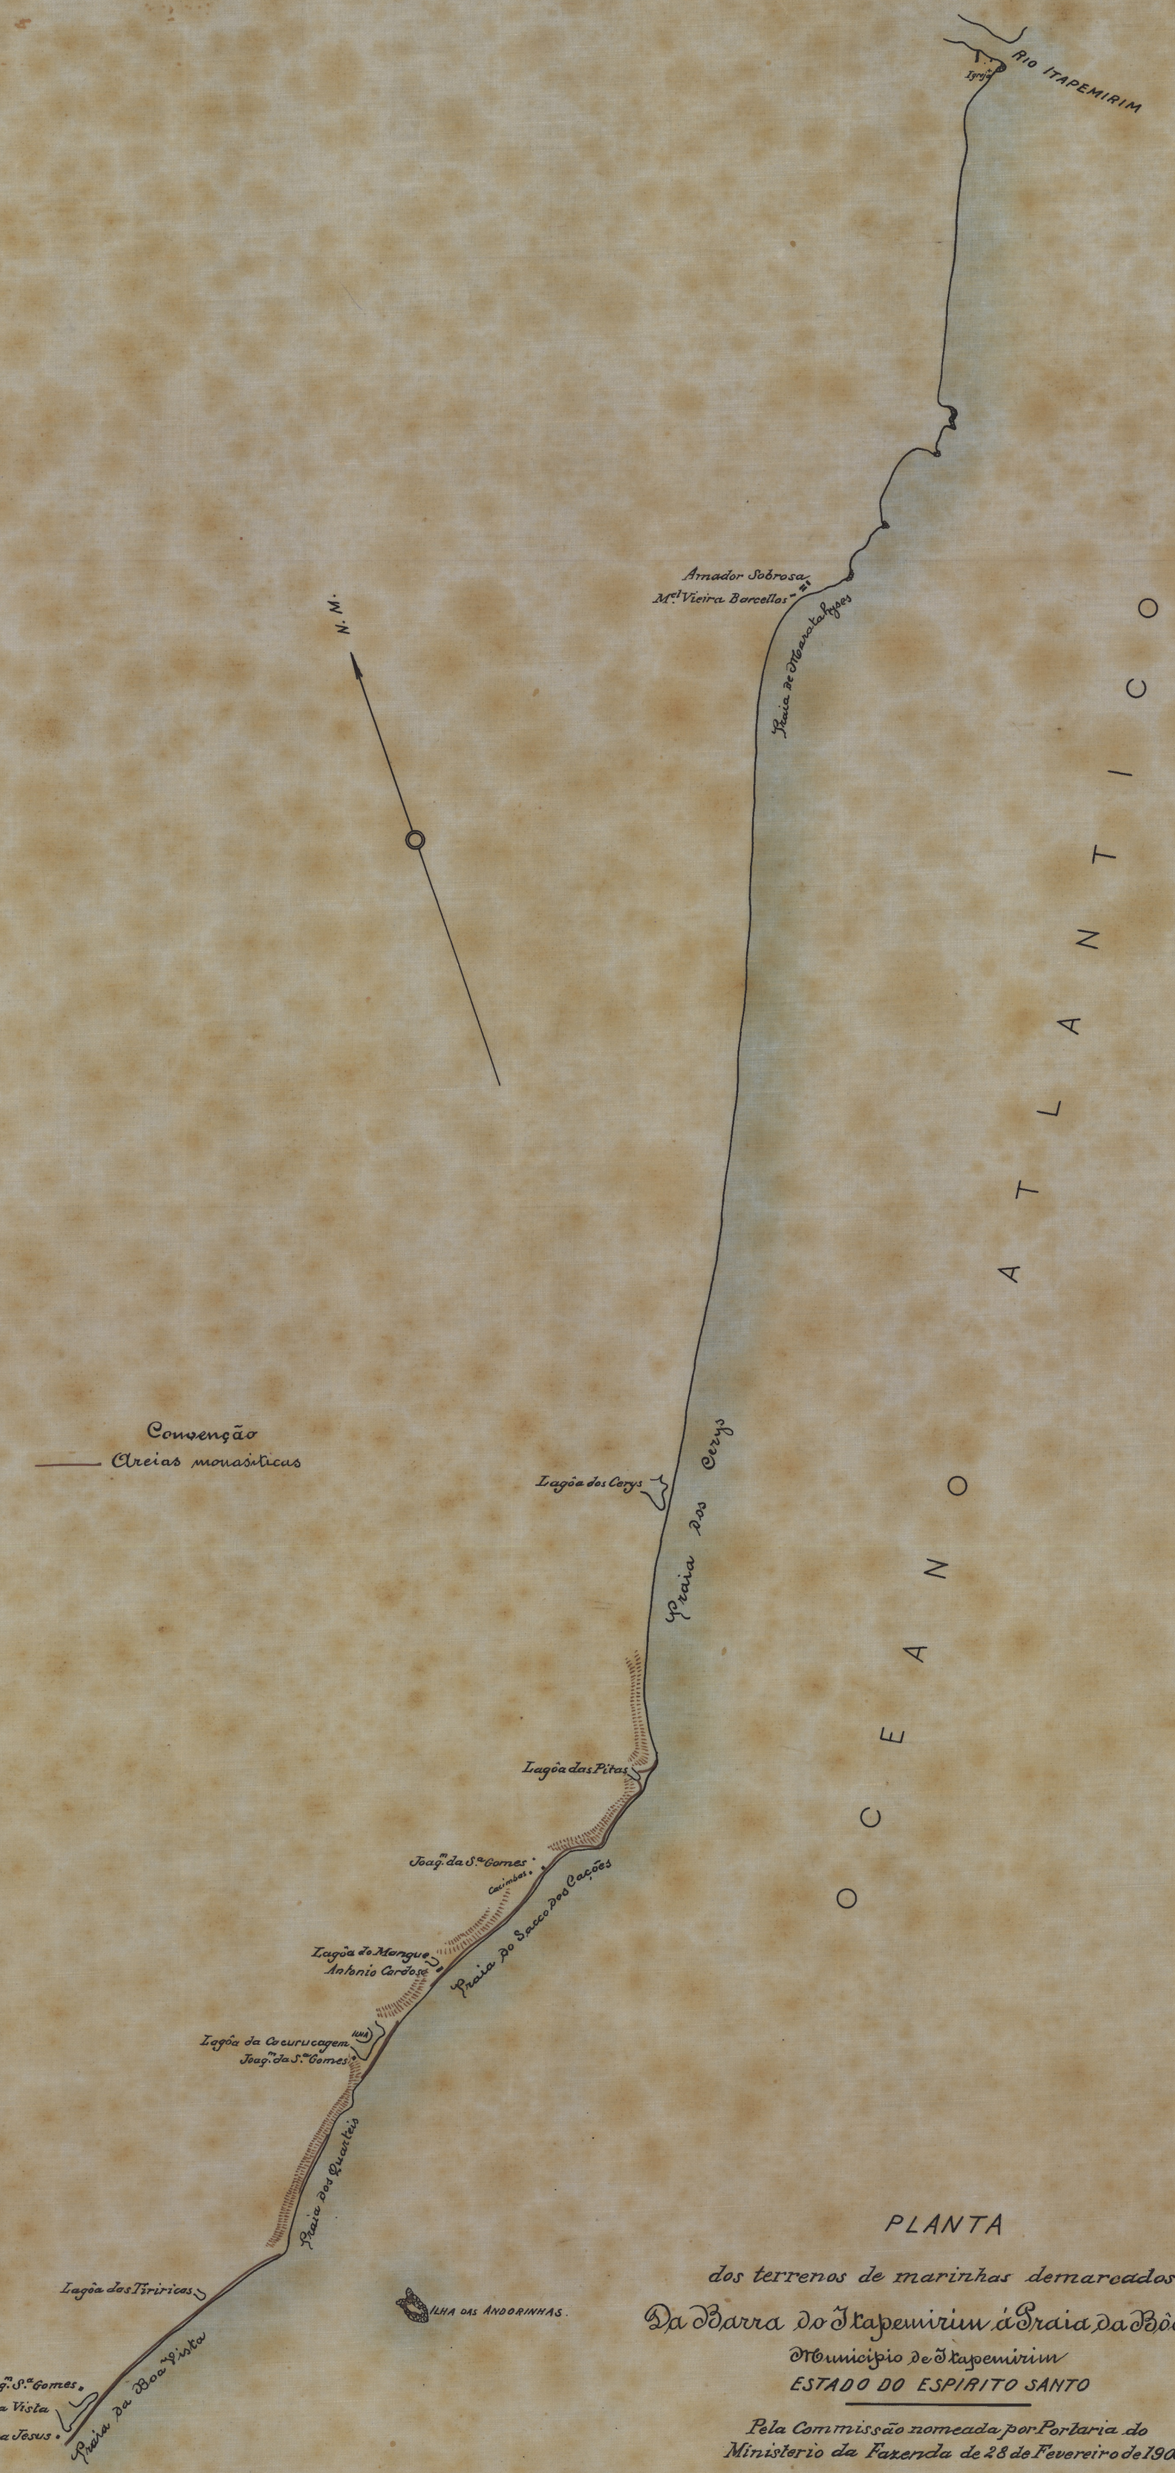

PLANTA

dos terrenos de marinhas demarcados

Da Barra do Itapemirim á Praia da Bôa Vista

do Municipio de Itapemirim

ESTADO DO ESPIRITO SANTO

Pela Commissão nomeada por Portaria do Ministerio da Fazenda de 28 de Fevereiro de 1903

Escala de 1:40.000

Rio de Janeiro, 31 de Maio de 1904.
O Chefe da Commissão
(A.) - Theodosio Silveira da Mota

THEZOURO NACIONAL
DIRECTORIA DO DOMINIO DA UNIÃO
SUBDIRECTORIA DOS SERVIÇOS DE ENGENHARIA
Copia feita, em Junho de 1936, por
Paulo Marino Lanz
Desenhista

VISTO EM 23-6-1936
A. Marchaud
SUBDIRECTOR