
MAP. 23 GAV. 02 Reg. 6060


2ª REGIÃO MILITAR

SERVIÇO DE ENGENHARIA E COMMUNICAÇÕES

QUARTEL DE INFANTARIA EM MACEIÓ

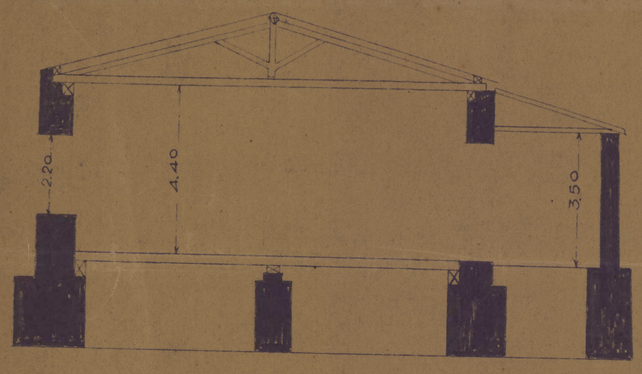

CORTE XY

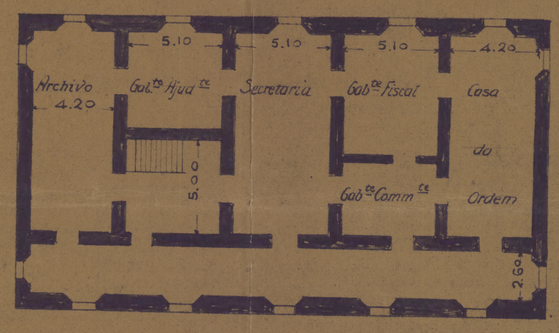

PAVIMENTO SUPERIOR




CORTE MN



FACHADA PRINCIPAL

ESCALA 1:100

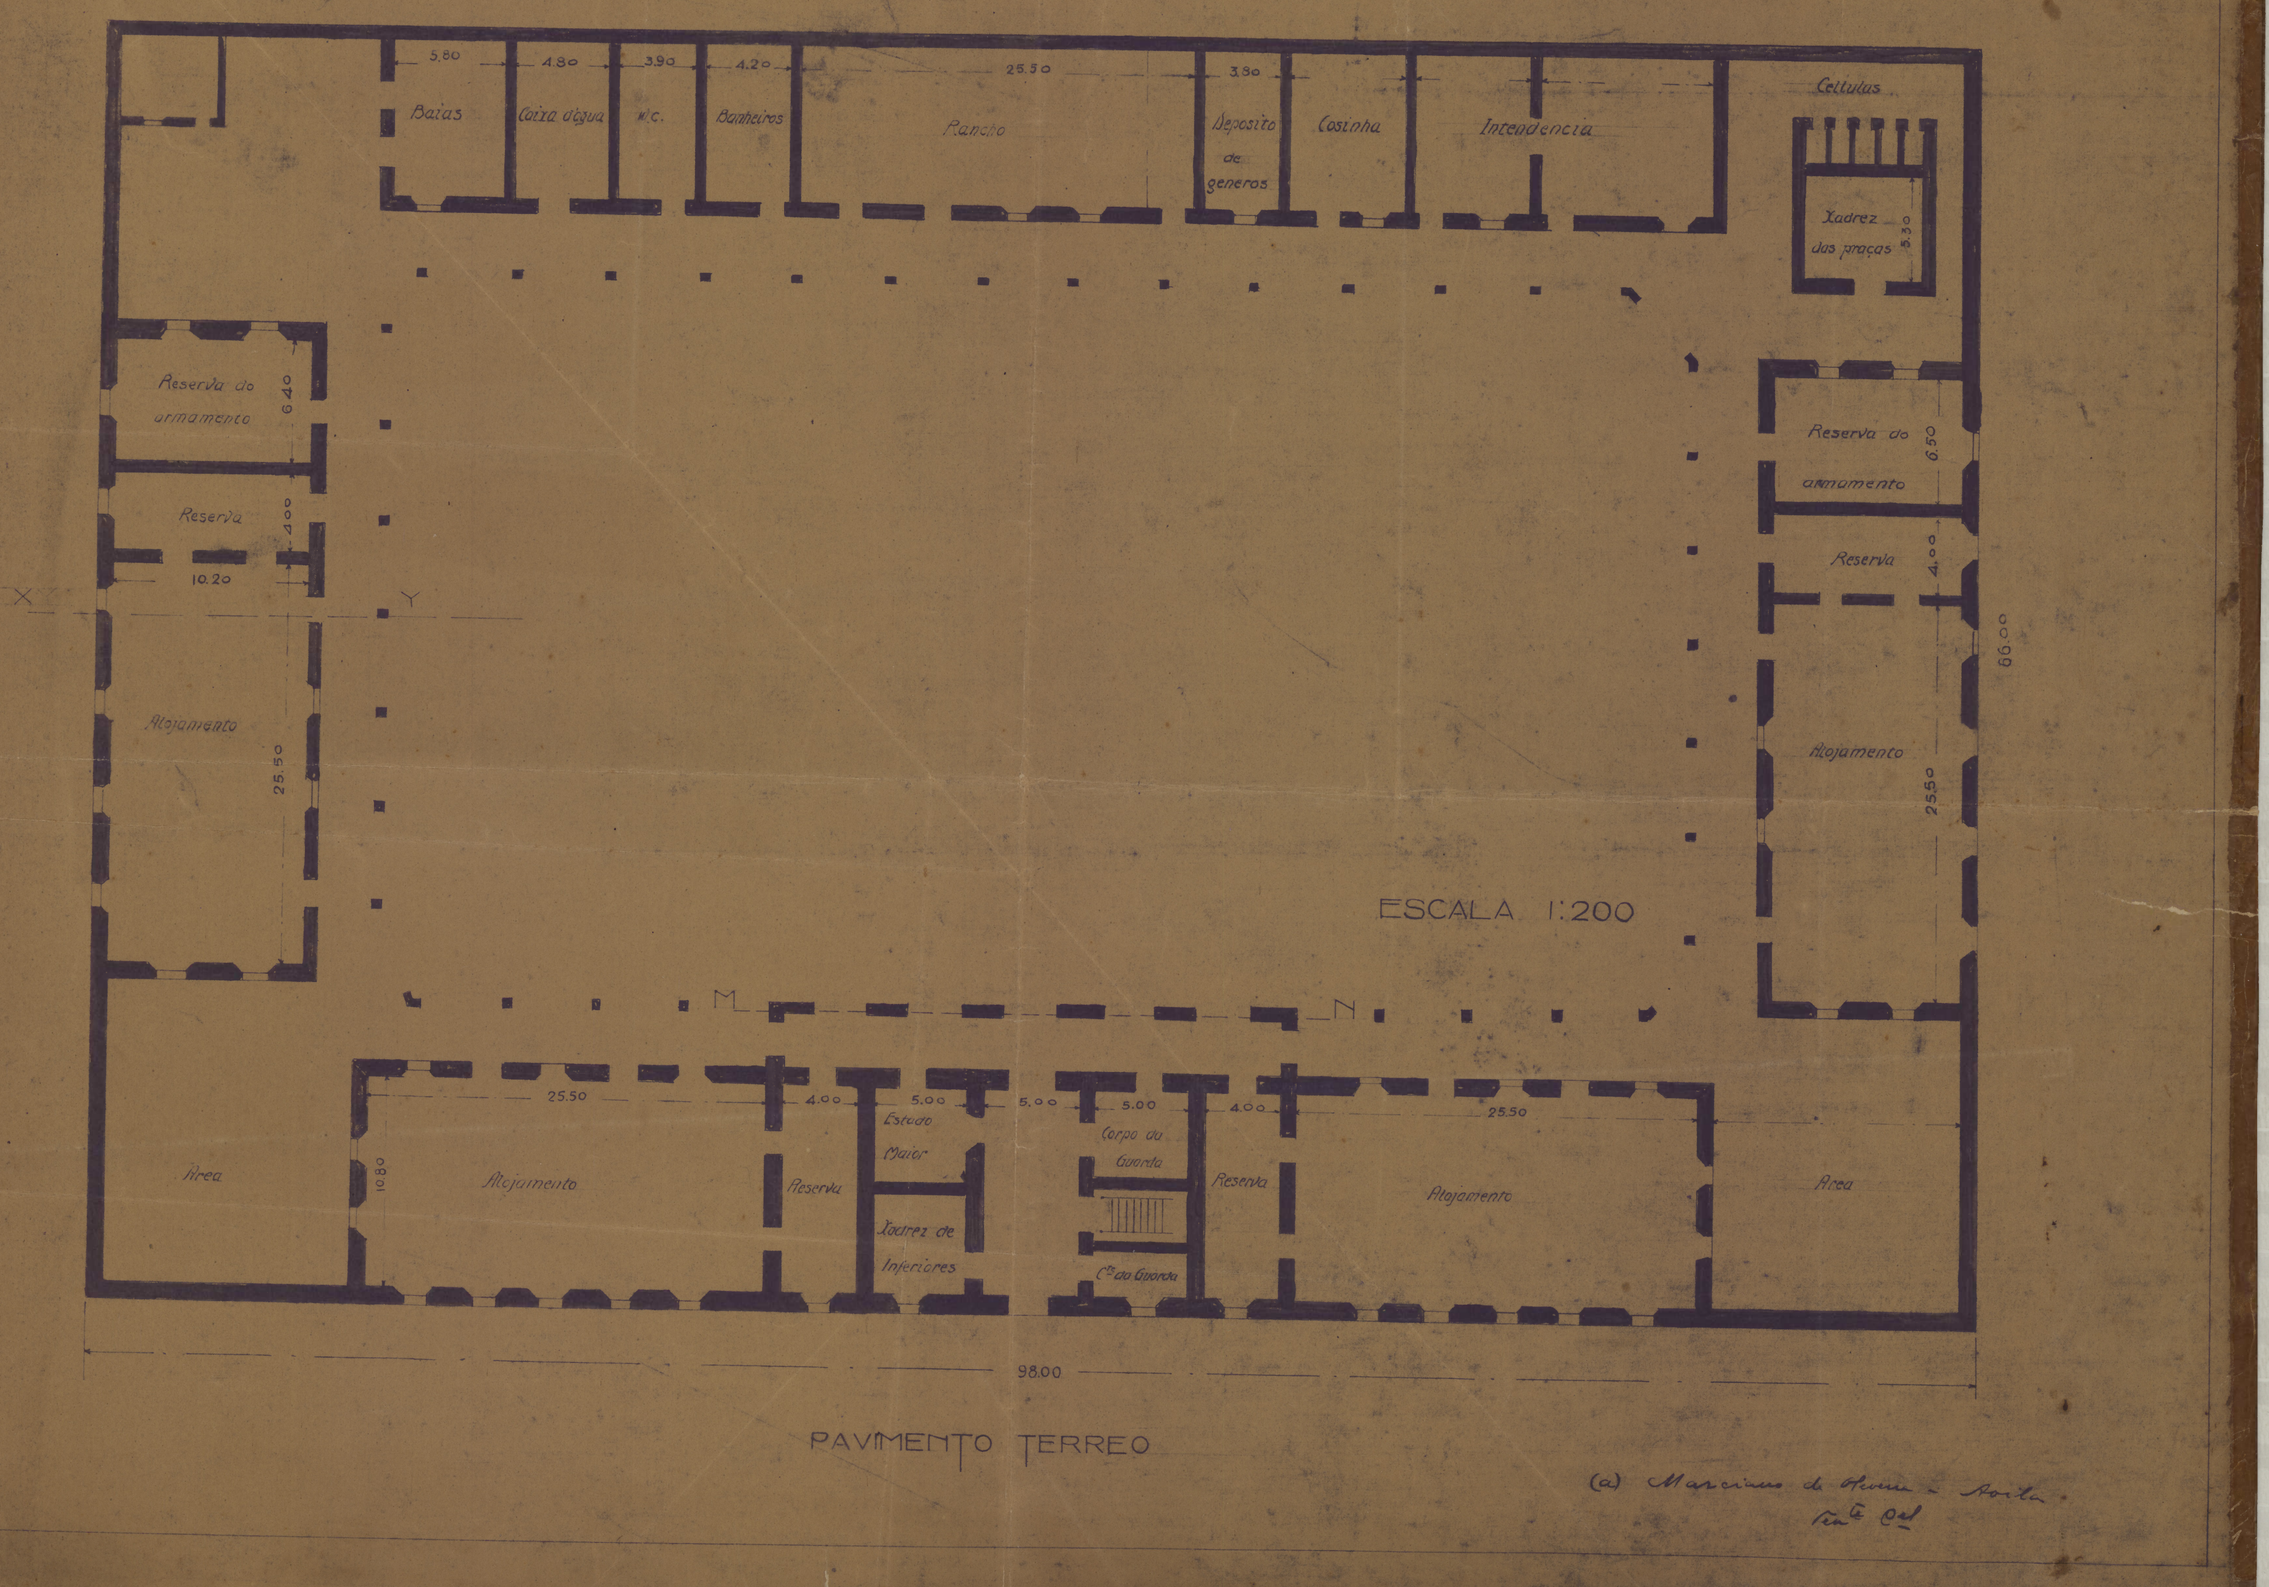

ESCALA 1:200

PAVIMENTO TERREO

(a) Marcianno de Oliveira - Major
Ten.te Cel