


SERVIÇO DO PATRIMONIO DA UNIÃO
DELEGACIA NO E. ESPIRITO SANTO

ASSUNTO:

LINHA DO PREAMAR MEDIO DE 1831

BAIRRO DA PRAIA

| ESCALA: 1:500 | DATA 30-11-60 | PROCESSO Nº | PLANTA Nº |
|---|---|---|---|
| APROVO | | | |
| ORGANIZADA | | | |
| DESENHADA | | LEVANTADA | |




SERVIÇO DO PATRMÔNIO DA UNIÃO
DELEGACIA NO E. ESPIRITO SANTO

ASSUNTO:

LINHA DO PREAMAR MEDIO DE 1831

BAIRRO DA PRAIA

| ESCALA: 1:500 | DATA | PROCESSO Nº | PLANTA |
|---|---|---|---|
| | 30-11-60 | 63-60 | 101 |

APROVO

ORGANIZADA

DESENHADA



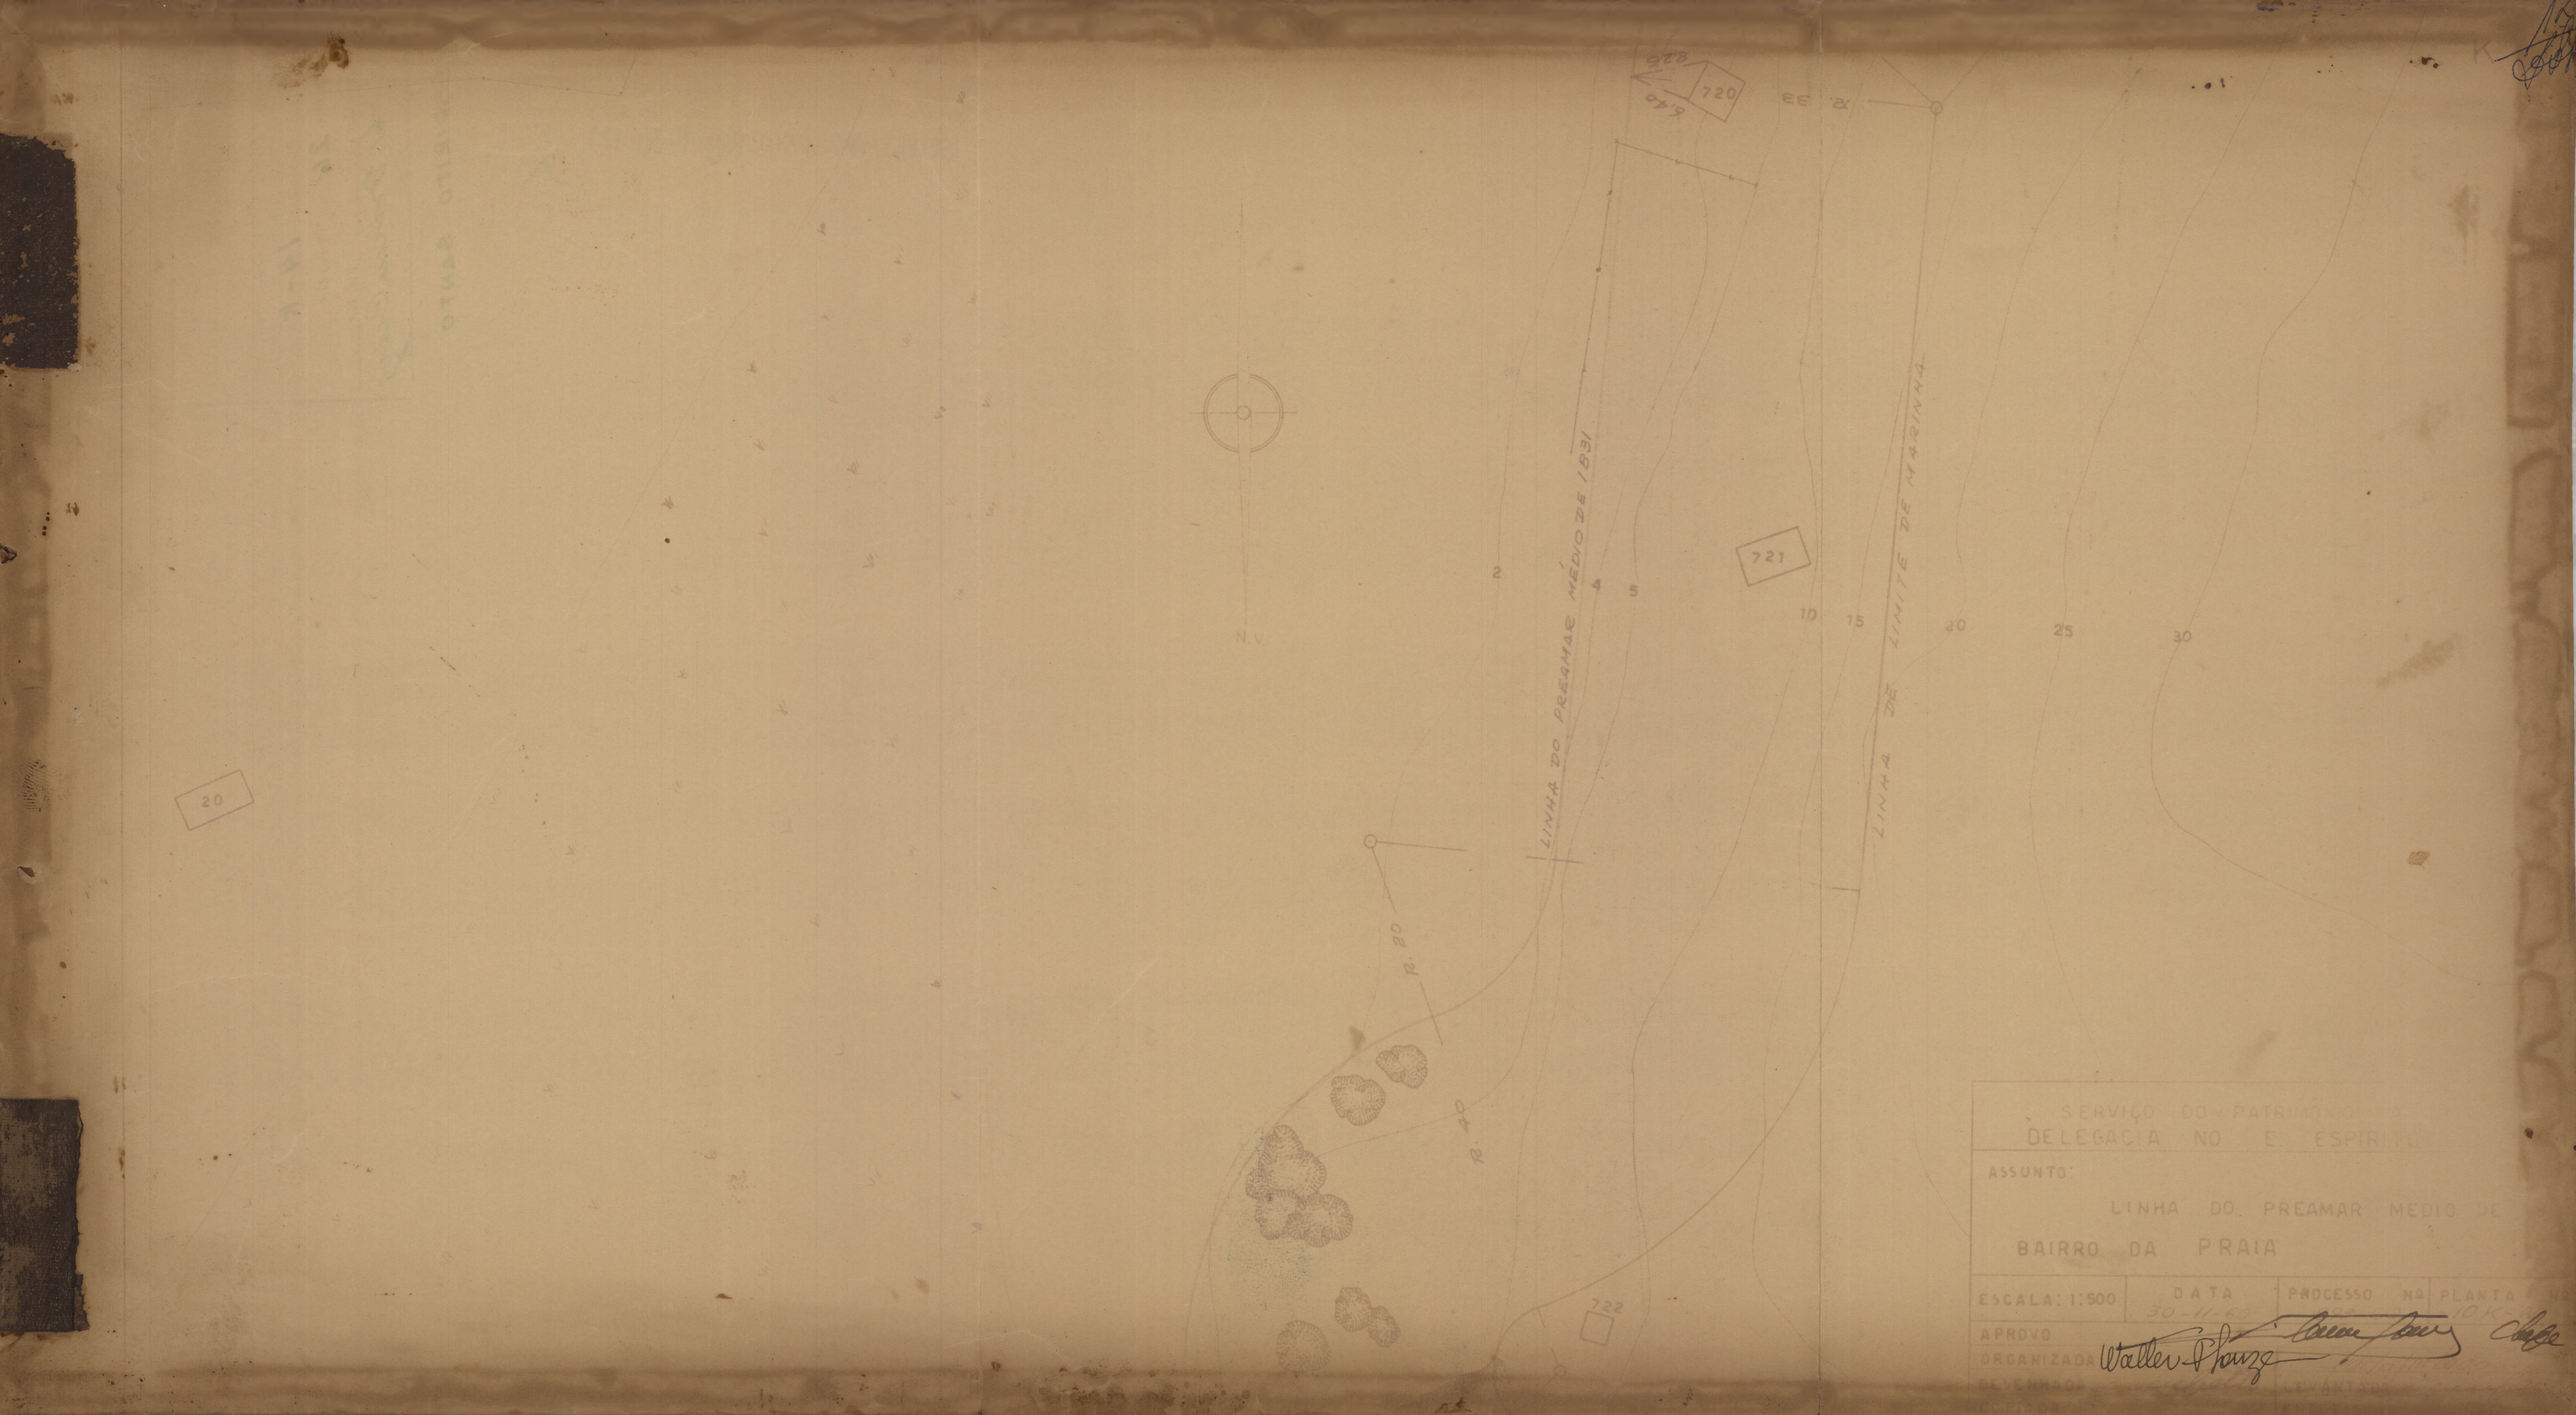

SERVIÇO DO PATRIMÔNIO DA UNIÃO
DELEGACIA NO E. ESPIRITO SANTO

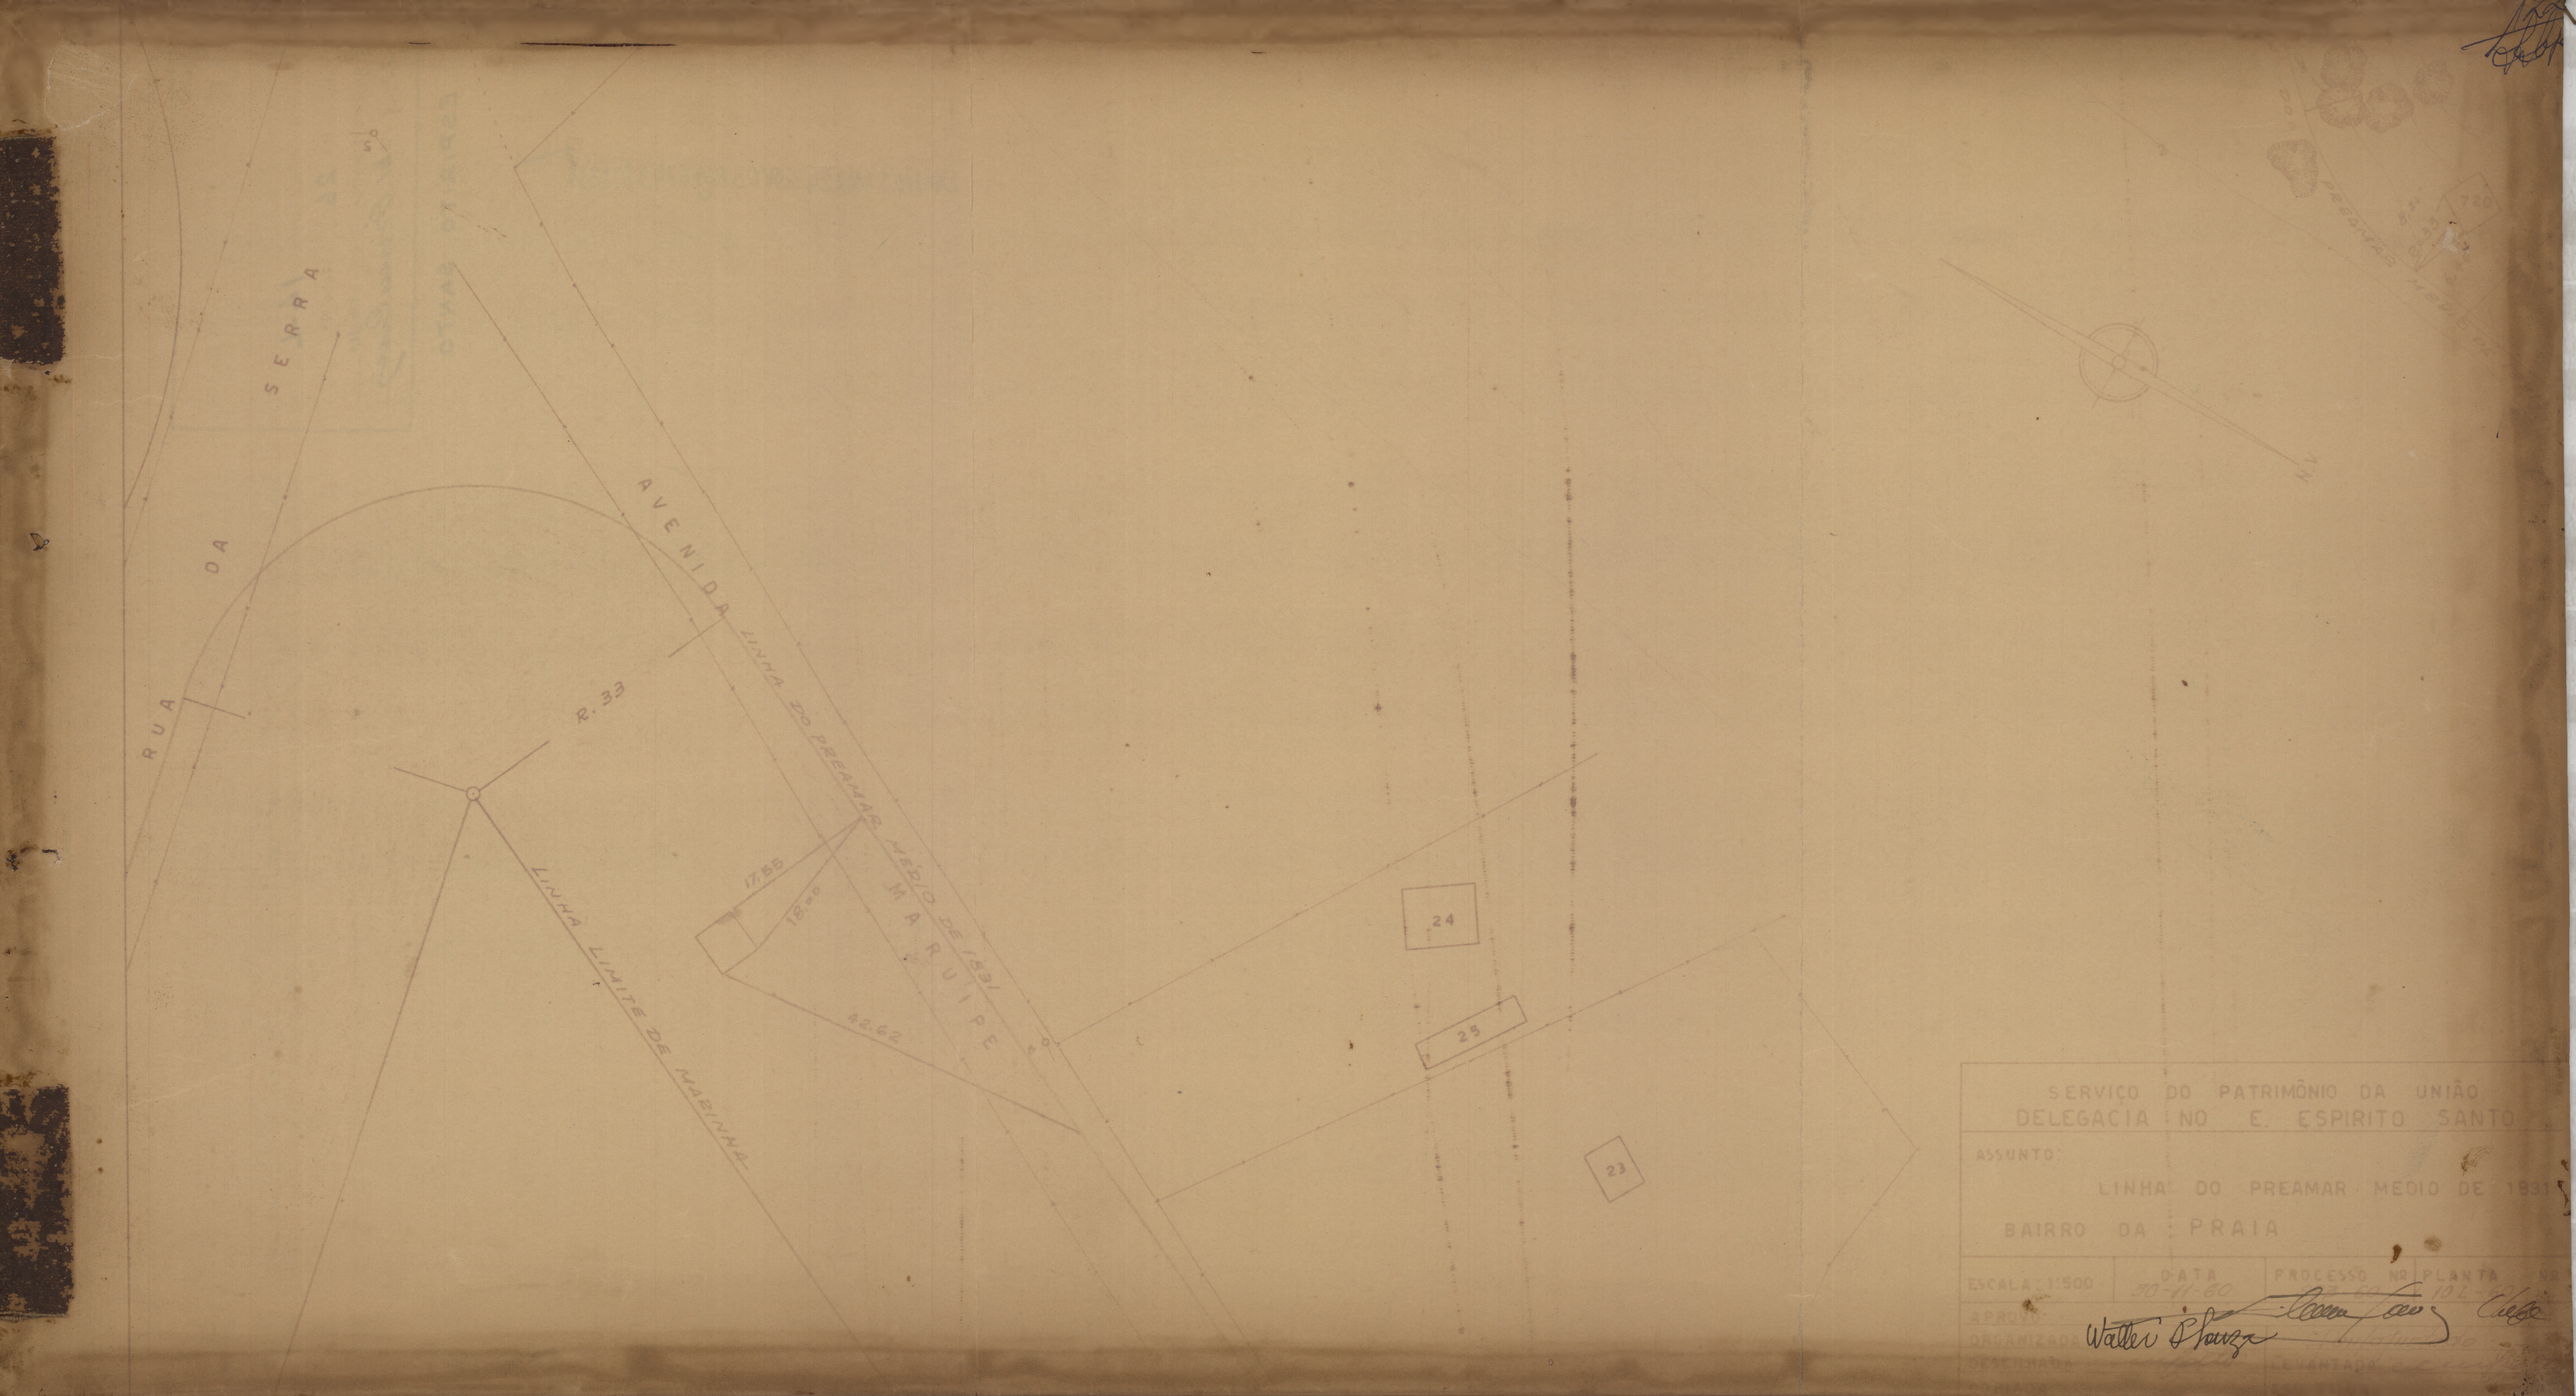
ASSUNTO:

LINHA DO PREAMAR MEDIO DE 1831

BAIRRO DA PRAIA

| ESCALA: 1:500 | DATA 30-11-50 | PROCESSO NR | PLANTA NR |
|---|---|---|---|
| APROVO | | | |
| ORGANIZADO | | | |
| ESTUDADO | | | |


LINHA DO PREAMAR MÉDIO DE 1831
LINHA DE LIMITE DE MARINHA
720
721
722
20
N
2
4
5
10
15
20
25
30
SERVIÇO DO PATRIMÔNIO
DELEGACIA NO ESPIRITO
ASSUNTO:
LINHA DO PREAMAR MEDIO DE
BAIRRO DA PRAIA
ESCALA: 1:500
DATA
PROCESSO Nº
PLANTA Nº
APROVO
ORGANIZADA
Walter Pinto


RUA DA SERRA
AVENIDA
LINHA DO PREAMAR MEDIO DE 1831
MARUIPE
R. 33
17.55
18°00'
42.62
LINHA LIMITE DE MARINHA
24
25
23
SERVIÇO DO PATRIMÔNIO DA UNIÃO
DELEGACIA NO E. ESPIRITO SANTO
ASSUNTO:
LINHA DO PREAMAR MEDIO DE 1831
BAIRRO DA PRAIA
ESCALA 1:500
DATA
PROCESSO Nº
PLANTA Nº
APROVO
ORGANIZADO
Walter Pfrang




SERVIÇO DO PATRIMONIO DA UNIÃO
DELEGACIA NO E. ESPIRITO SANTO

ASSUNTO:
LINHA DE PREAMAR MEDIO DE 1831

BAIRRO DA PRAIA

| ESCALA 1:500 | DATA | PROCESSO Nº | PLANTA Nº |
|---|---|---|---|
| | 30-11-1960 | | |

APROVO
ORGANIZADO




SERVIÇO DO PATRIMÔNIO DA UNIÃO
DELEGACIA NO E. ESPIRITO SANTO

ASSUNTO:

LINHA DO PREAMAR MEDIO DE 183[illegible]

BAIRRO DA PRAIA

| ESCALA: 1:500 | DATA 30-11-60 | PROCESSO Nº [illegible] | PLANTA [illegible] |
|---|---|---|---|

APROVO Walter D'Souza

ORGANIZADA

DESENHADA




SERVIÇO DO PATRIMÔNIO DA UNIÃO
DELEGACIA NO E. ESPIRITO SANTO

ASSUNTO:

LINHA DO PREAMAR MEDIO DE 1831

BAIRRO DA PRAIA

| ESCALA: 1:500 | DATA | PROCESSO Nº | PLANTA Nº |
|---|---|---|---|
| | 30-11-60 | | 10-0 |

APROVO
Walter de Faria

ORGANIZADA
DESENHADA
LEVANTADA




SERVIÇO DO PATRIMÔNIO DA UNIÃO
DELEGACIA NO E. ESPIRITO SANTO

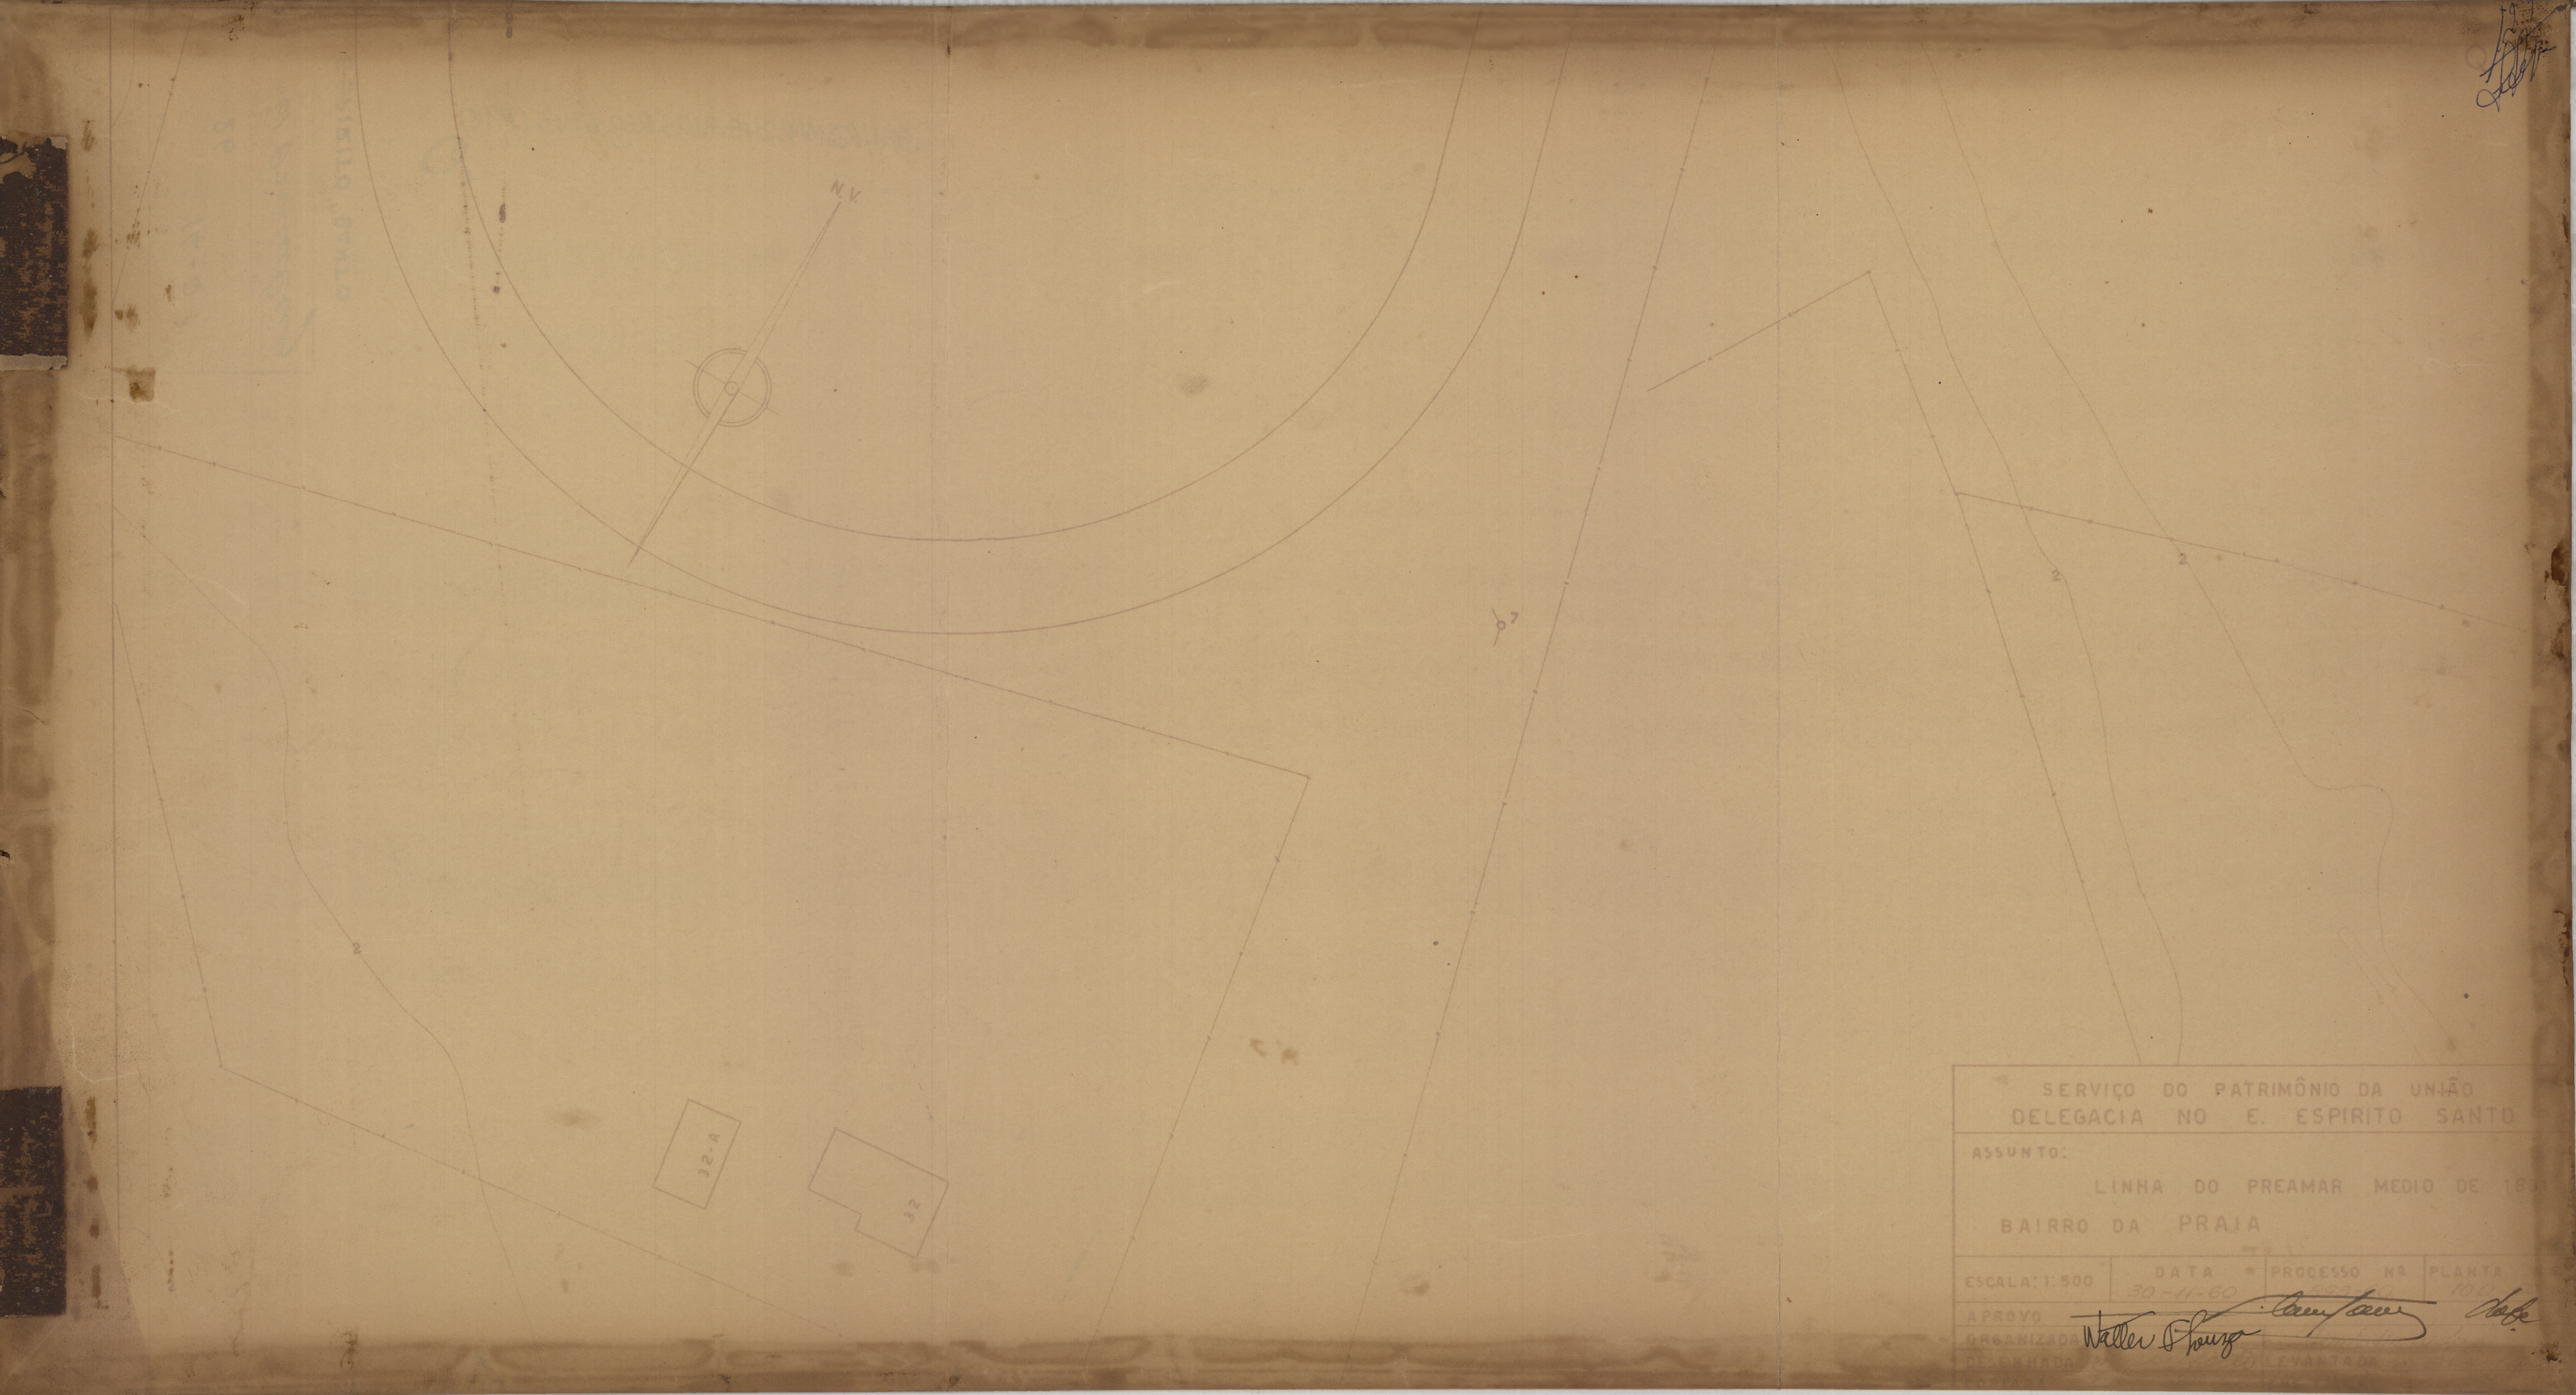
ASSUNTO

LINHA DO PREAMAR MEDIO DE 1831

BAIRRO DA PRAIA

| ESCALA: 1:500 | DATA 30-11-60 | PROCESSO Nº 223-60 | PLANTA Nº 10 P- |
|---|---|---|---|

APROVO
ORGANIZADA
DESENHADA




SERVIÇO DO PATRIMÔNIO DA UNIÃO
DELEGACIA NO E. ESPIRITO SANTO

ASSUNTO:

LINHA DO PREAMAR MEDIO DE 1831

BAIRRO DA PRAIA

| ESCALA: 1:500 | DATA | PROCESSO Nº | PLANTA |
|---|---|---|---|
| | 30-11-60 | | |

APROVO

ORGANIZADO

DE ENTRADA

Walter de Souza


R. 35
4
5
10
15
20
87
190
84
86
85
R. 40
R. 40
J1
83
90
89
88
738
LINHA DO PREAMAR MEDIO DE 1831
LINHA LIMITE DE MARINHA
R. 50
SERVIÇO DO PATRIMÔNIO DA UNIÃO
DELEGACIA NO E. ESPIRITO SANTO
ASSUNTO:
LINHA DO PREAMAR MEDIO DE 18
BAIRRO DA PRAIA
ESCALA: 1:500
DATA
PROCESSO Nº
PLANTA
APROVO
Walter Pereira




SERVIÇO DO PATRIMÔNIO DA UNIÃO
DELEGACIA NO E. ESPIRITO SANTO

ASSUNTO

LINHA DO PREAMAR MEDIO DE 1831

BAIRRO DA PRAIA

| ESCALA 1:500 | DATA | PROCESSO Nº 193-60 | PLANTA Nº 66 |
|---|---|---|---|
| APROVADA | | | |
| ORGANIZADA | | | |
| DESENHADO | | LEVANTADA | |


169
1,85
R.10
165
150
149
148
156
R.20
157
158
152
159
164
160
161
162
163
166-A
165-A
168-A
167-A
LINHA DO PREAMAR MÉDIO DE 1831
LINHA 10 LIMITE
DE MARINHA
AVENIDA
MARUIPE
R.85
R.15
R.33
NV
SERVIÇO DO PATRIMÔNIO DA UNIÃO
DELEGACIA NO E. ESPÍRITO SANTO
ASSUNTO:
LINHA DO PREAMAR MEDIO DE 1831
BAIRRO DA PRAIA
ESCALA 1:500
DATA
PROCESSO Nº
PLANTA Nº
APROVO


154
147
146
145
144
153
143
141
142
140
139
136
138
135
130
132
129
131
133
134
135
122
123
124
125
128
126
179
178
137
LINHA LIMITE DE MARINHA
PREAMAR MEDIO DE 1831
R. 33
R. 20
N.V.
SERVIÇO DO PATRIMÔNIO DA UNIÃO
DELEGACIA NO E. ESPIRITO SANTO
ASSUNTO:
LINHA DO PREAMAR MÉDIO DE 1831
BAIRRO DA PRAIA
ESCALA 1:500
DATA 30-11-60
PROCESSO Nº
PLANTA Nº
APROVO
ORGANIZADA




SERVIÇO DO PATRIMÔNIO DA UNIÃO
DELEGACIA NO E. ESPIRITO SANTO

ASSUNTO:

LINHA DO PREAMAR MEDIO DE 1831

BAIRRO DA PRAIA

| ESCALA: 1:500 | DATA | PROCESSO Nº | PLANTA Nº |
|---|---|---|---|
| | 30-11-60 | [illegible] | NOV-60 |

APROVO
ORGANIZADA




SERVIÇO DO PATRIMÔNIO DA UNIÃO
DELEGACIA NO E. ESPIRITO SANTO

ASSUNTO:

LINHA DO PREAMAR MEDIO DE 1831

BAIRRO DA PRAIA

| ESCALA 1:500 | DATA | PROCESSO Nº | PLANTA Nº |
|---|---|---|---|
| APROVO | | | |
| DESENHO | | | |

Walter de Souza


250
191
207
204
194
206
205
202
198
200
193
201
199
196
197
195
LINHA DO PREAMAR MEDIO DE 1831
LINHA LIMITE DE MARINHA
R. 33
ESCALA 1:500
DATA 30-11-60
SERVIÇO DO PATRIMONIO DA UNIÃO
DELEGACIA NO E. ESPIRITO SANTO
ASSUNTO:
LINHA DO PREAMAR MEDIO DE 1831
BAIRRO DA PRAIA




SERVIÇO DO PATRIMÔNIO DA UNIÃO
DELEGACIA NO E. ESPIRITO S

ASSUNTO:

LINHA DO PREAMAR MEDIO DE 1831

BAIRRO DA PRAIA

| ESCALA: 1:500 | DATA | PROCESSO Nº | PLANTA Nº |
|---|---|---|---|
| APROVO | 30/11/60 | | 101 |

Walter de Souza


747A
747
R. 42
R. 25
R. 33
R. 30
LINHA LIMITE DE MARINHA
LINHA DO PREAMAR MEDIO DE 1831
LIMITE DE MARINHA
LINHA DO PREAMAR MEDIO DE 1831
LINHA DO PREAMAR MEDIO DE 1831
SERVIÇO DO PATRIMÔNIO DA UNIÃO
DELEGACIA NO E. ESPIRITO SANTO
ASSUNTO:
LINHA DO PREAMAR MEDIO DE 1831
BAIRRO DA PRAIA
ESCALA: 1:500
DATA
PROCESSO Nº
PLANTA Nº
APROVO
ORGANIZADO
DESENHADO




Homologado pelo Sr. Diretor do SPU
em 25.1.61
Proc. 3645/61

SERVIÇO DO PATRIMÔNIO DA UNIÃO
DELEGACIA NO E ESPIRITO SANTO

ASSUNTO:

LINHA DO PREAMAR MÉDIO DE 19

BAIRRO DA PRAIA

| ESCALA 1:500 | DATA | PROCESSO Nº | PLANTA Nº |
|---|---|---|---|
| APROVADO | 30-11-60 | 893/60 | 70/60 |

Walter Theuerkauf




SERVIÇO DO PATRIMÔNIO DA UNIÃO
DELEGACIA NO E. ESPIRITO SANTO

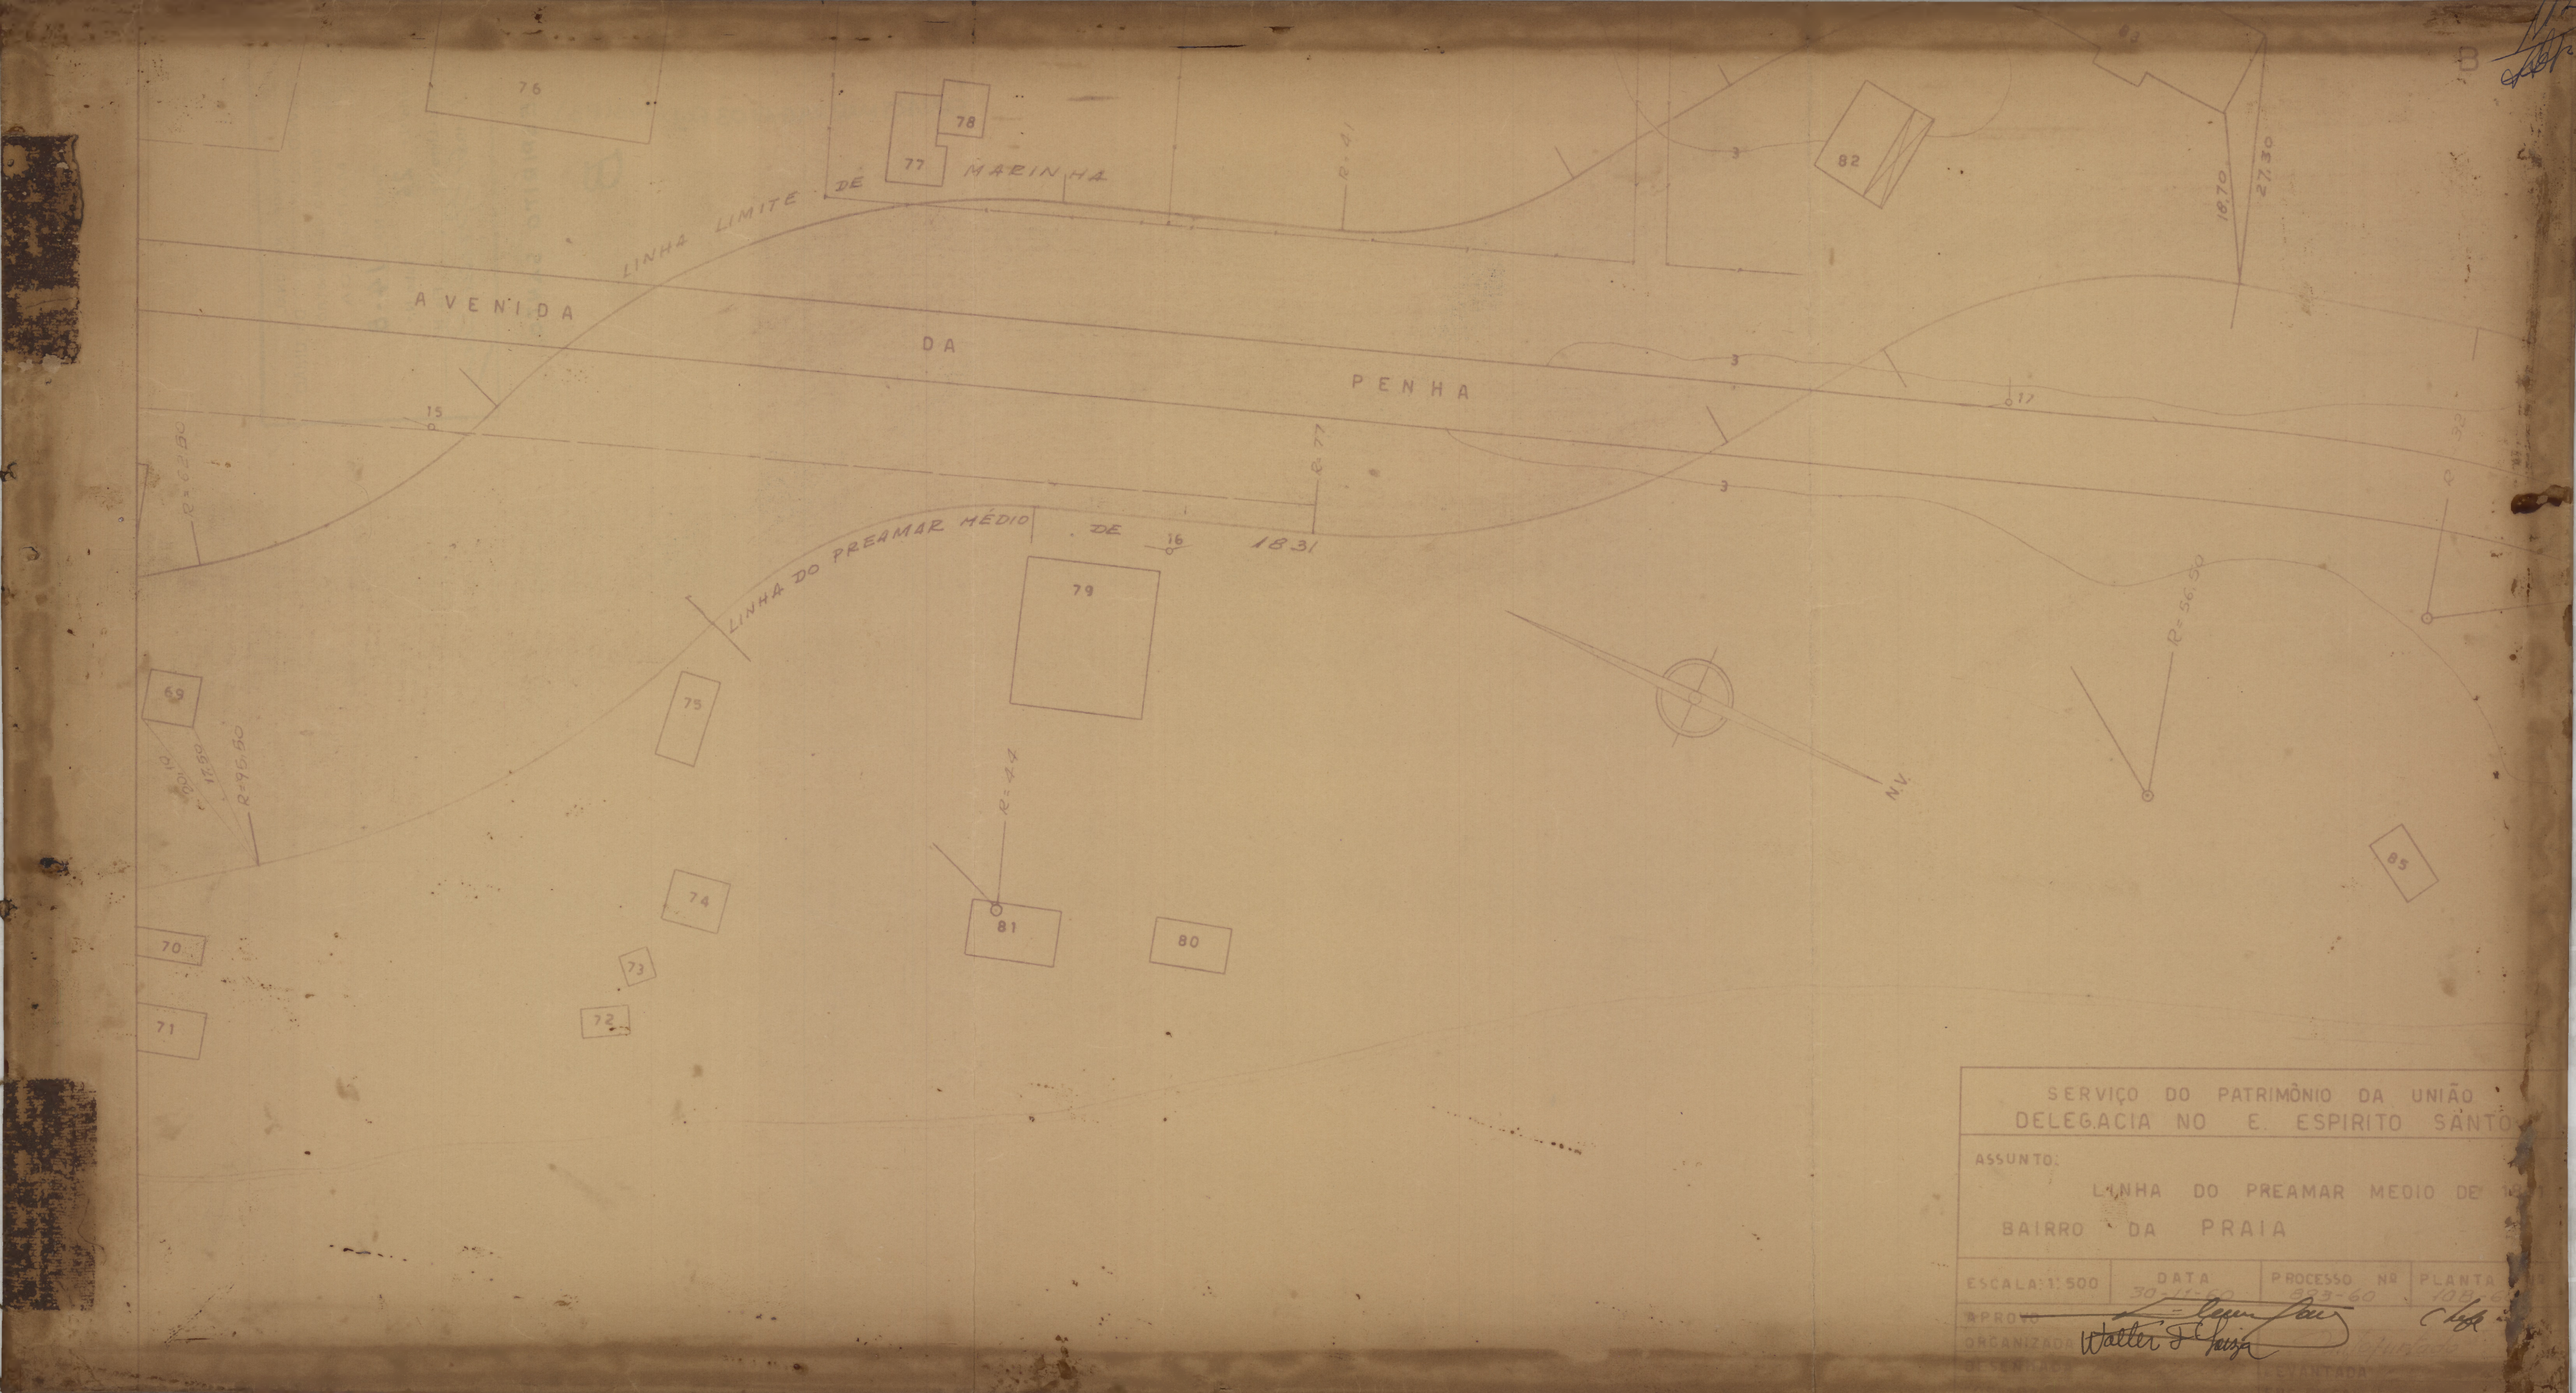
ASSUNTO:

LINHA DO PREAMAR MEDIO DE 1831

BAIRRO DA PRAIA

| ESCALA: 1:500 | DATA | PROCESSO Nº | PLANTA |
|---|---|---|---|
| | | 503/60 | 108-60 |

Walter Pinto




SERVIÇO DO PATRIMÔNIO DA UNIÃO
DELEGACIA NO E. ESPIRITO SANTO

ASSUNTO:
LINHA DO PREAMAR MEDIO DE 1
BAIRRO DA PRAIA

| ESCALA 1:500 | DATA 30-11-60 | PROCESSO Nº 623-60 | PLANTA 108 |
|---|---|---|---|

APROVO
Walter de Freitas
ORGANIZADA




SERVIÇO DO PATRIMÔNIO DA UNIÃO
DELEGACIA NO E. ESPIRITO SANTO

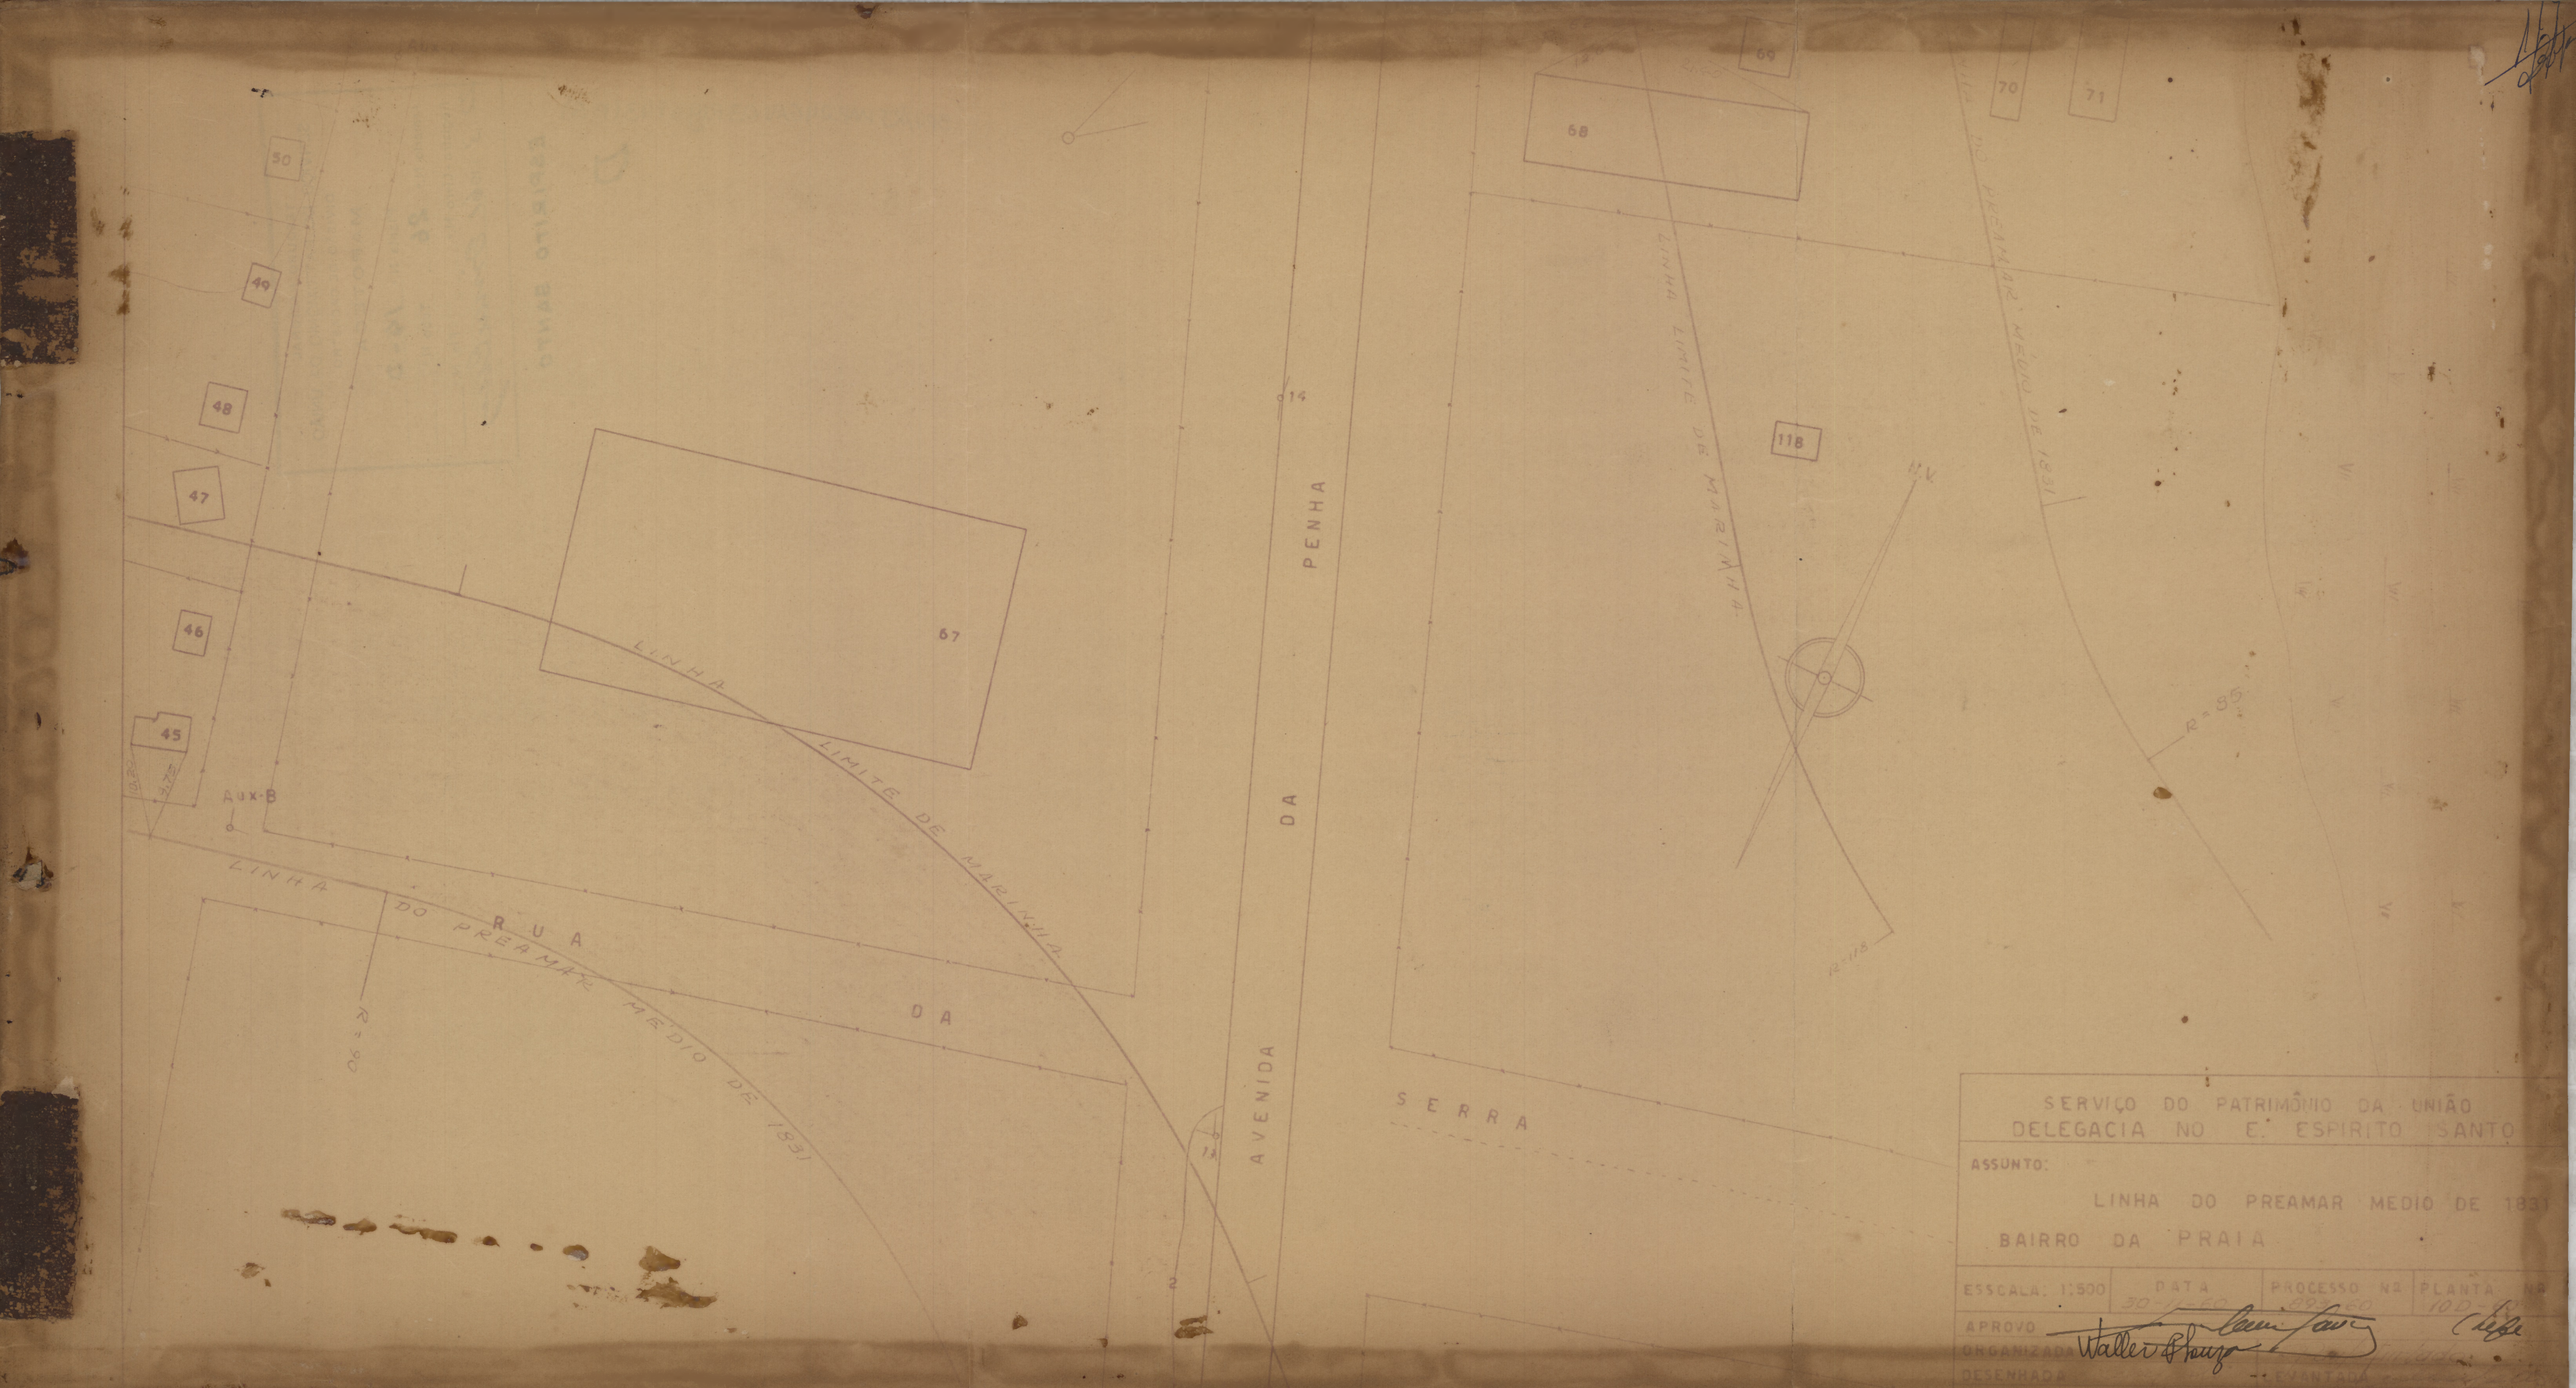
ASSUNTO:

LINHA DO PREAMAR MEDIO DE 1831

BAIRRO DA PRAIA

| ESCALA: 1:500 | DATA | PROCESSO Nº | PLANTA Nº |
|---|---|---|---|
| | 30-11-60 | 882-60 | 10.000 |

APROVO
ORGANIZADA
DESENHADA


50
49
48
47
46
45
67
68
69
70
71
118
AUX-B
LINHA LIMITE DE MARINHA
LINHA DO PREAMAR MEDIO DE 1831
R U A
D A
A V E N I D A
D A
P E N H A
S E R R A
R=90
R=85
R=118
H.V.
SERVIÇO DO PATRIMÔNIO DA UNIÃO
DELEGACIA NO E. ESPIRITO SANTO
ASSUNTO:
LINHA DO PREAMAR MEDIO DE 1831
BAIRRO DA PRAIA
ESSCALA: 1:500
DATA
PROCESSO Nº
PLANTA Nº
APROVO
ORGANIZADA
DESENHADA




SERVIÇO DO PATRIMÔNIO DA UNIÃO
DELEGACIA NO E. ESPIRITO SANTO

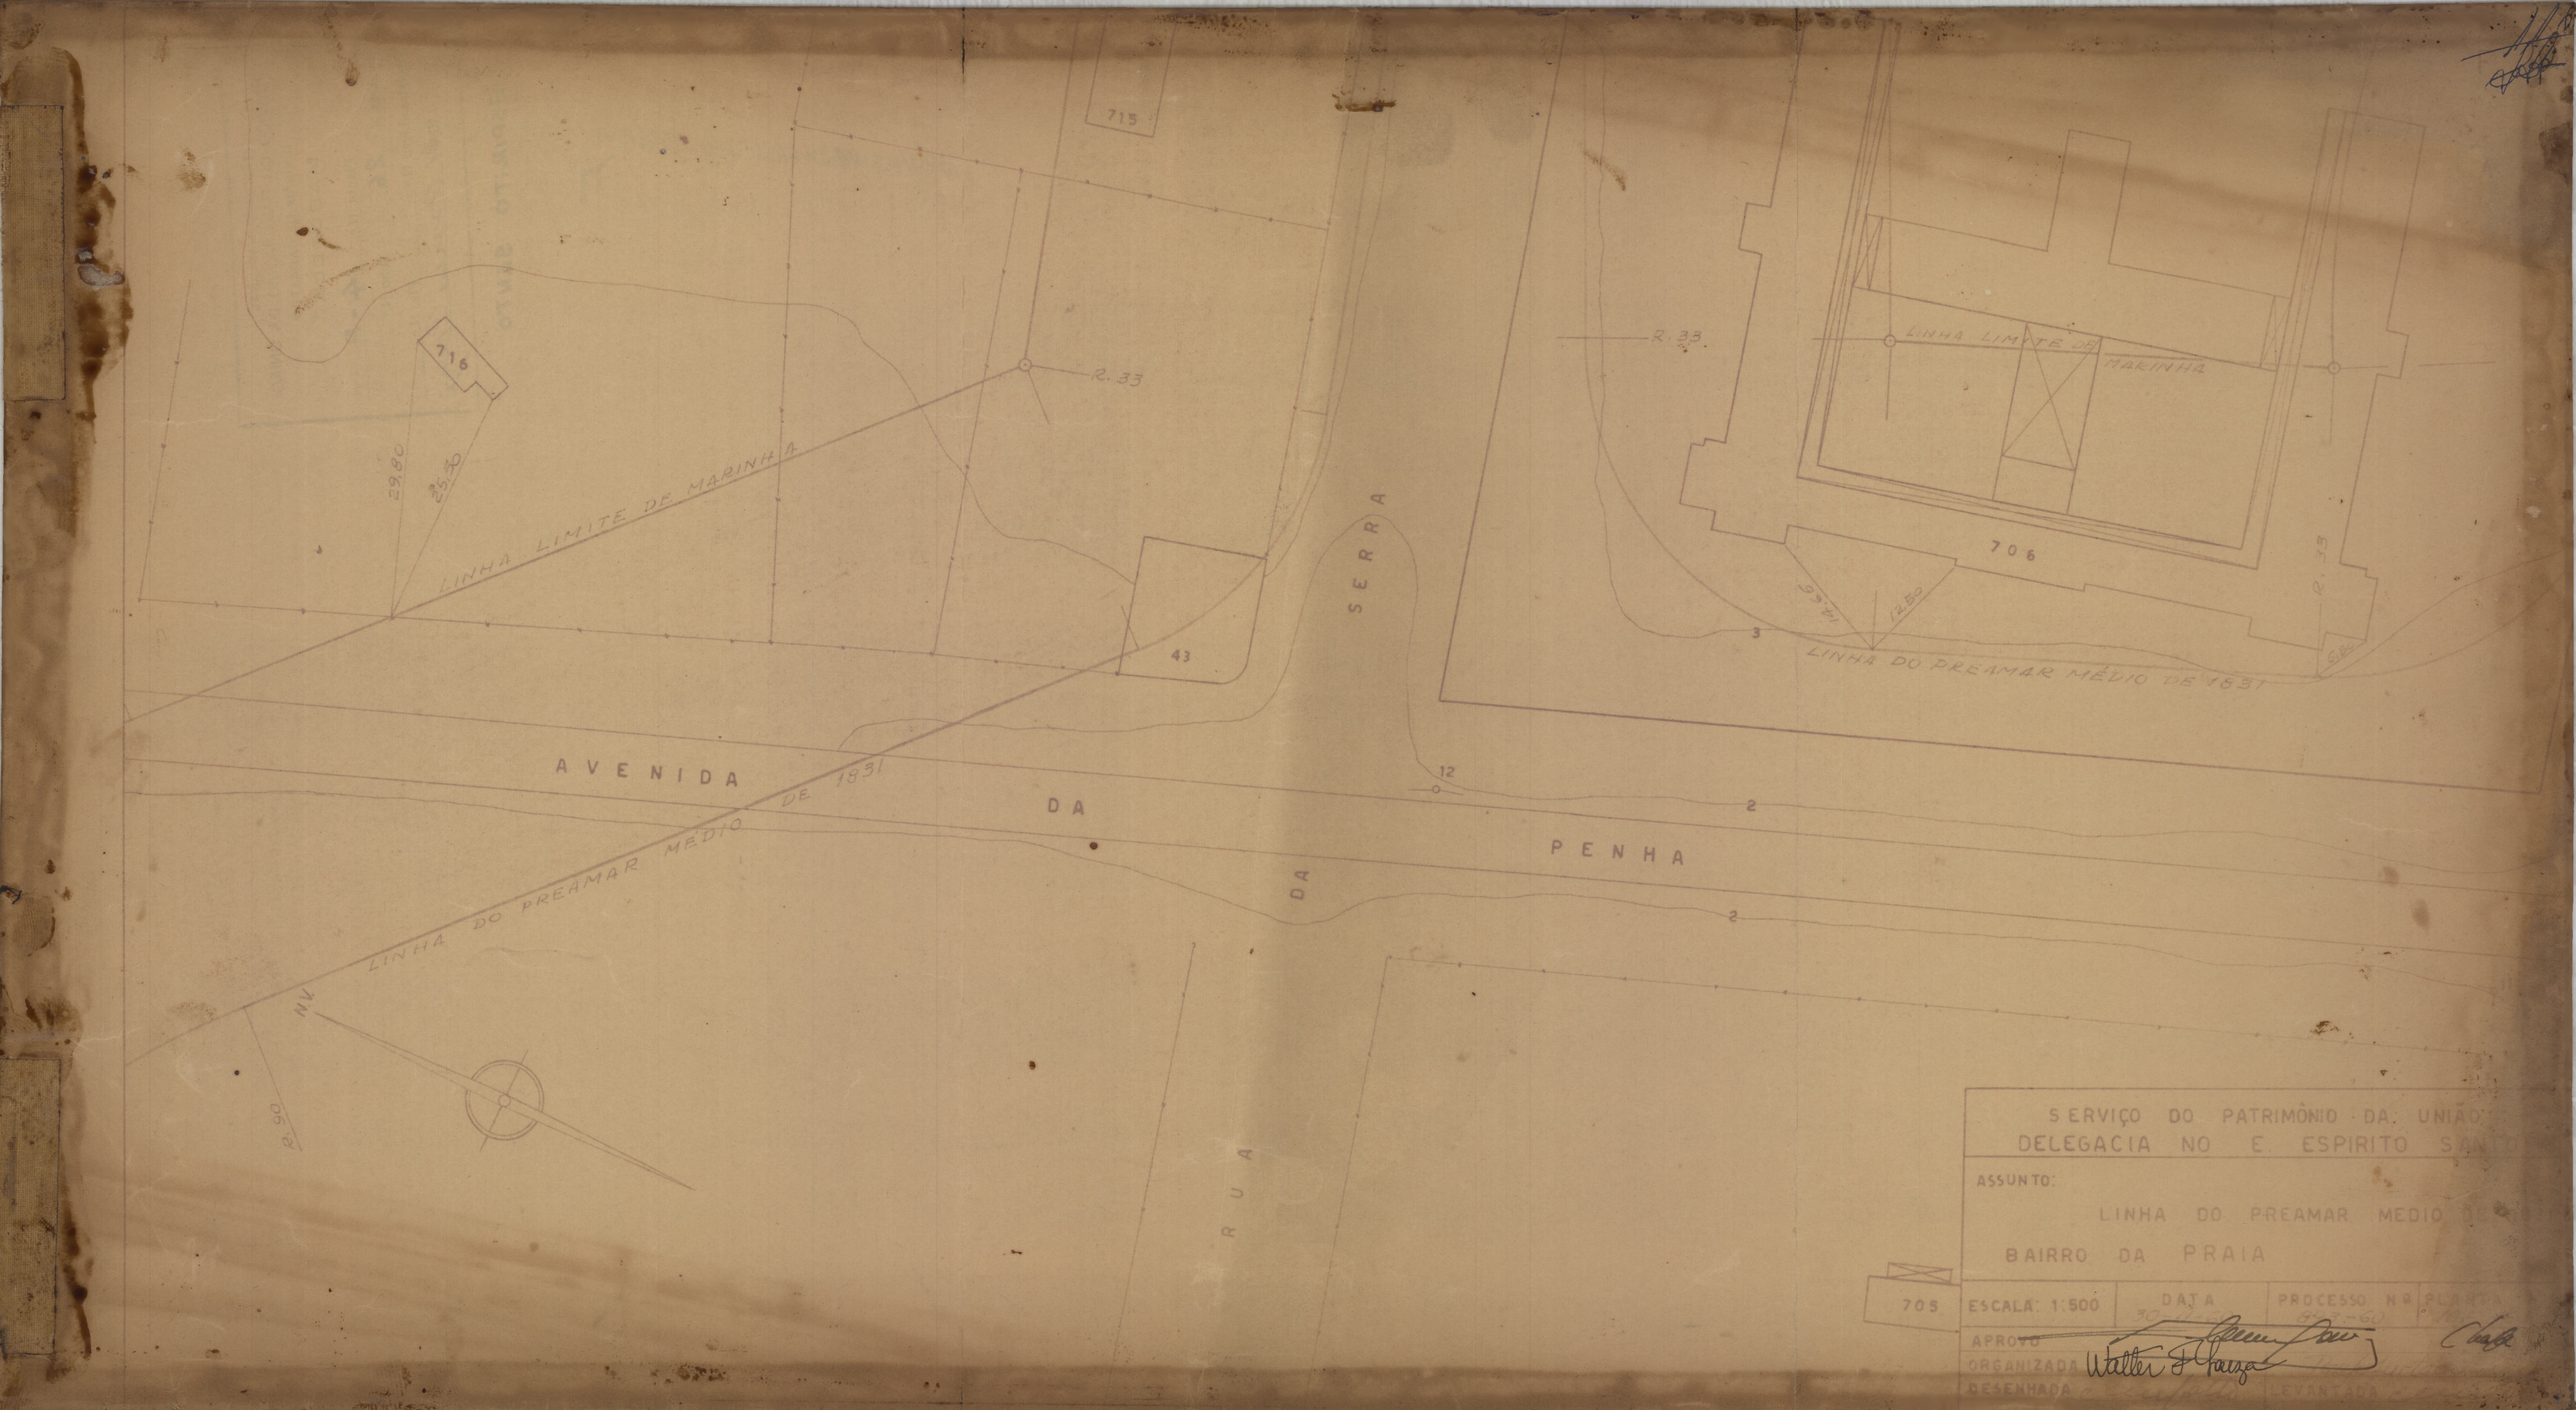
ASSUNTO:

LINHA DO PREAMAR MEDIO DE 1831

BAIRRO DA PRAIA

| ESCALA: 1:500 | DATA | PROCESSO Nº | PLANTA Nº |
|---|---|---|---|
| | 30-11-60 | [illegible]-60 | 105-60 |

APROVO
ORGANIZADA Walter J. Pereira
DESENHADA
LEVANTADA


715
716
R. 33
29,80
25,50
LINHA LIMITE DE MARINHA
43
SERRA
R. 33
LINHA LIMITE DE MARINHA
706
29,70
14,50
R. 13
3
LINHA DO PREAMAR MÉDIO DE 1831
12
2
AVENIDA DA PENHA
2
LINHA DO PREAMAR MÉDIO DE 1831
NV
29,90
RUA DA
705
SERVIÇO DO PATRIMÔNIO DA UNIÃO
DELEGACIA NO E ESPIRITO SANTO
ASSUNTO:
LINHA DO PREAMAR MEDIO DE
BAIRRO DA PRAIA
ESCALA: 1:500
DATA
PROCESSO Nº
APROVO
ORGANIZADA
DESENHADA
Walter F. Pinheiro




SERVIÇO DO PATRIMÔNIO DA UNIÃO
DELEGACIA NO E. ESPIRITO SANTO

ASSUNTO:

LINHA DO PREAMAR MEDIO DE 1831
BAIRRO DA PRAIA

| ESCALA: 1:500 | DATA | PROCESSO Nº | PLANTA Nº |
|---|---|---|---|
| | 30-11-60 | [illegible]-60 | 106-500 |

APROVO
ORGANIZADO
DESENHADO