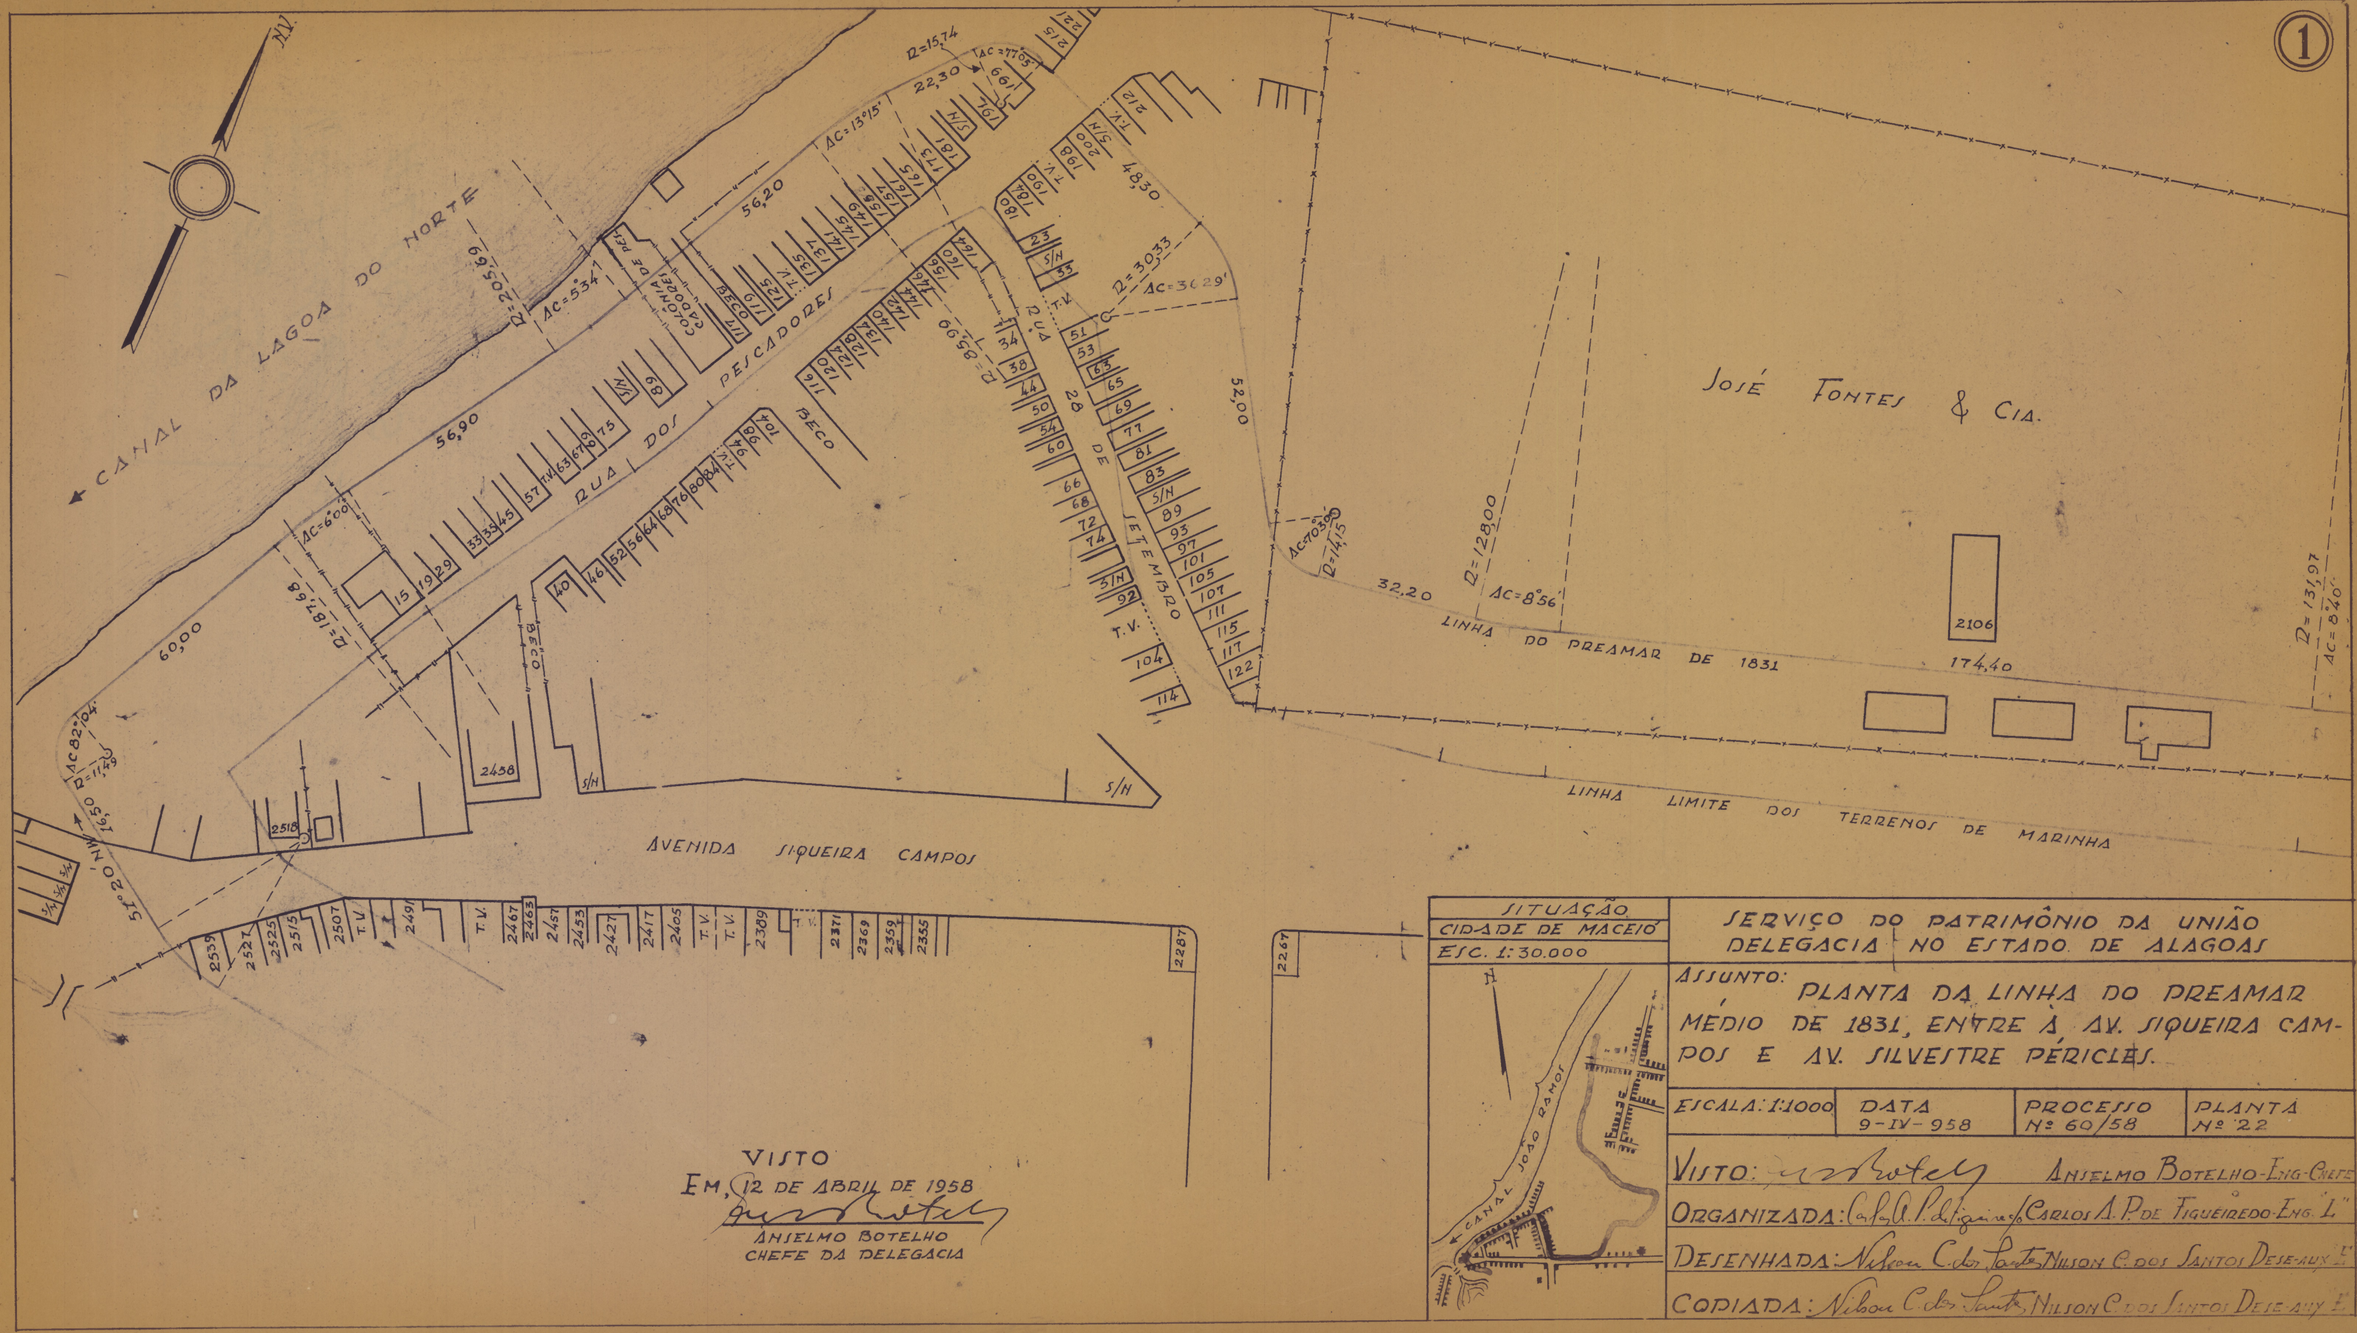

N.V.
CANAL DA LAGOA DO NORTE
RUA DOS PESCADORES
RUA 28 DE SETEMBRO
BECO
AVENIDA SIQUEIRA CAMPOS
JOSÉ FONTES & CIA.
LINHA DO PREAMAR DE 1831
LINHA LIMITE DOS TERRENOS DE MARINHA
R=15,74
Ac=77°05'
22,30
Ac=13°15'
56,20
48,30
R=30,33
Ac=36°29'
52,00
R=8,50
Ac=70°36'
R=14,15
32,20
R=128,00
Ac=8°56'
R=131,97
Ac=8°40'
174,40
56,90
60,00
R=9,50
Ac=53°4'
Ac=6°00'
R=187,68
Ac 82°104'
R=11,43
S 51°20' W 16,75
2438
2518
2106
2287
22,67
1
VISTO
EM, 12 DE ABRIL DE 1958
ANSELMO BOTELHO
CHEFE DA DELEGACIA
SITUAÇÃO
CIDADE DE MACEIÓ
ESC. 1:30.000
CANAL JOÃO RAMOS
SERVIÇO DO PATRIMÔNIO DA UNIÃO
DELEGACIA NO ESTADO DE ALAGOAS
ASSUNTO: PLANTA DA LINHA DO PREAMAR MEDIO DE 1831, ENTRE A AV. SIQUEIRA CAMPOS E AV. SILVESTRE PÉRICLES.
ESCALA: 1:1000
DATA 9-IV-958
PROCESSO Nº 60/58
PLANTA Nº 22
VISTO: ANSELMO BOTELHO-ENG. CHEFE
ORGANIZADA: CARLOS A. P. DE FIGUEIREDO-ENG. 1º
DESENHADA: NILSON C. DOS SANTOS DESE-AUX. 1º
COPIADA: NILSON C. DOS SANTOS DESE-AUX. 1º