
Vale a aposição da numeração, feita após a tiragem das cópias

Delegacia do S. P. U. Alagoas
Visto
Chefe

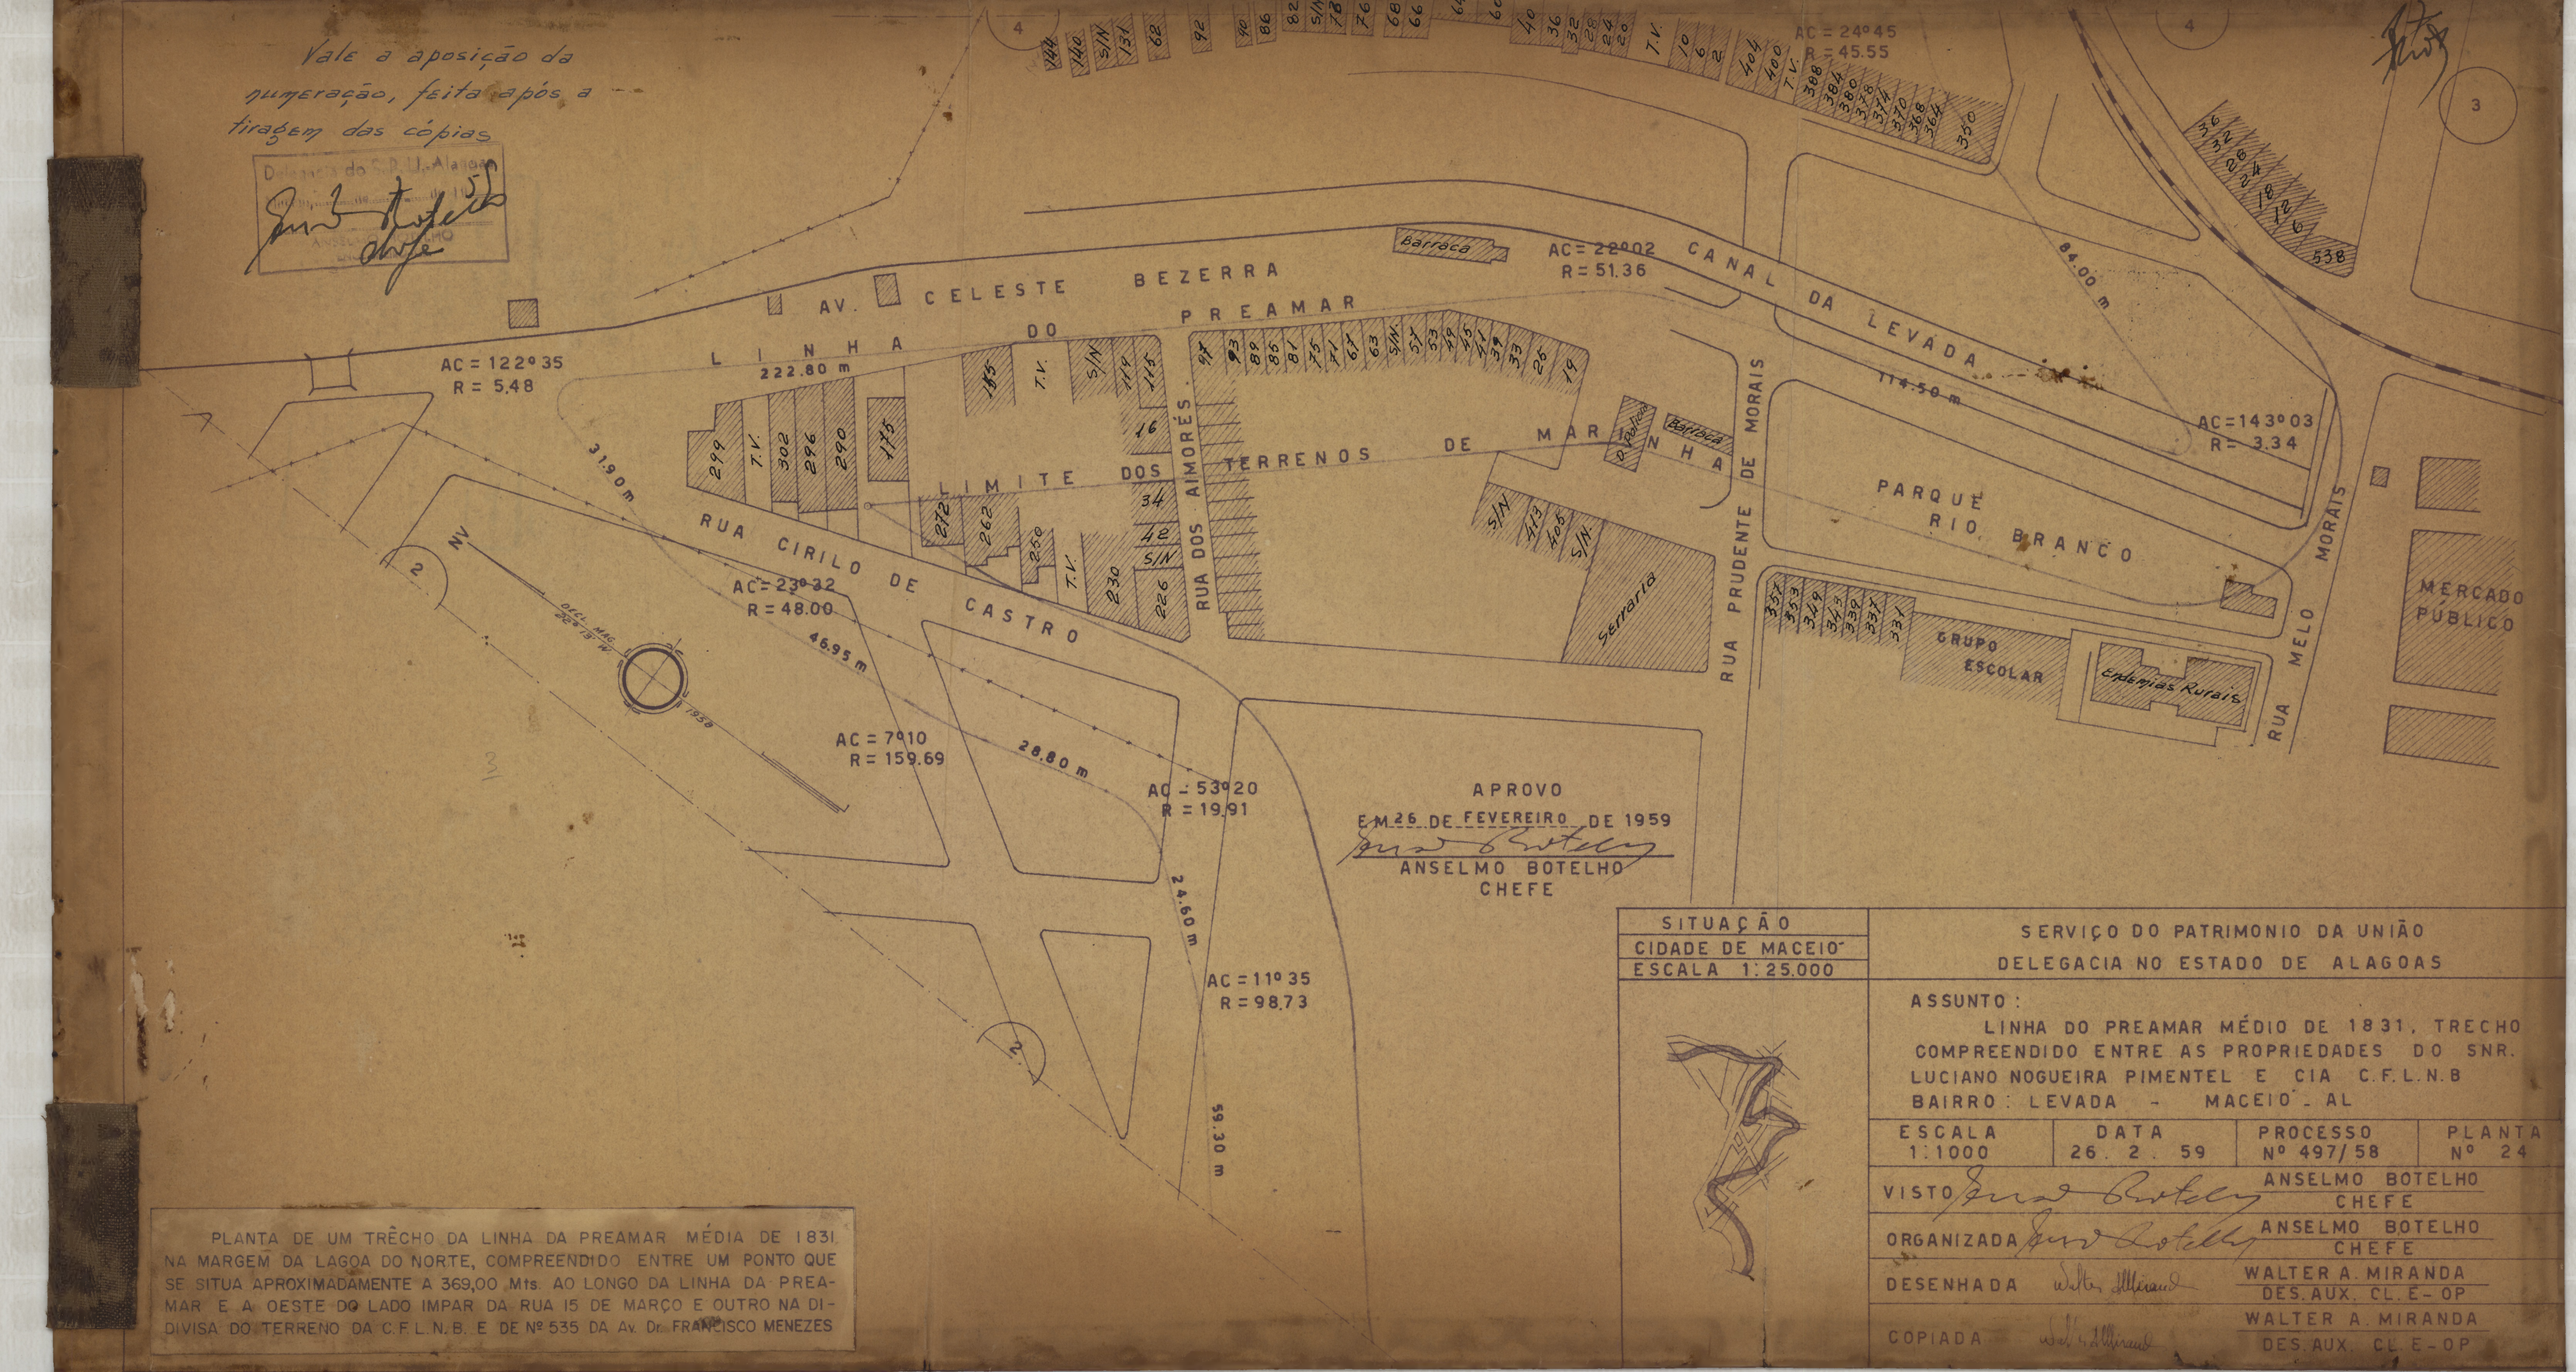

APROVO
EM 26 DE FEVEREIRO DE 1959
ANSELMO BOTELHO
CHEFE

PLANTA DE UM TRÊCHO DA LINHA DA PREAMAR MÉDIA DE 1831 NA MARGEM DA LAGOA DO NORTE, COMPREENDIDO ENTRE UM PONTO QUE SE SITUA APROXIMADAMENTE A 369,00 Mts. AO LONGO DA LINHA DA PREAMAR E A OESTE DO LADO IMPAR DA RUA 15 DE MARÇO E OUTRO NA DIVISA DO TERRENO DA C.F.L.N.B. E DE Nº 535 DA Av. Dr. FRANCISCO MENEZES

SITUAÇÃO
CIDADE DE MACEIÓ
ESCALA 1:25.000

SERVIÇO DO PATRIMONIO DA UNIÃO
DELEGACIA NO ESTADO DE ALAGOAS

ASSUNTO:
LINHA DO PREAMAR MÉDIO DE 1831, TRECHO COMPREENDIDO ENTRE AS PROPRIEDADES DO SNR. LUCIANO NOGUEIRA PIMENTEL E CIA C.F.L.N.B
BAIRRO: LEVADA - MACEIÓ - AL

ESCALA	DATA	PROCESSO	PLANTA
1:1000	26. 2. 59	Nº 497/58	Nº 24

VISTO	ANSELMO BOTELHO CHEFE
ORGANIZADA	ANSELMO BOTELHO CHEFE
DESENHADA	WALTER A. MIRANDA DES. AUX. CL. E-OP
COPIADA	WALTER A. MIRANDA DES. AUX. CL. E-OP