
SPU/RJ MAP. 23 GAV. 02 REG. 6088

TRÊCHO DA LINHA DA PREAMAR MÉDIA DE 1831 NA MARGEM DA LAGÔA DO NORTE, COMPREENDIDO ENTRE O PRÉDIO DE Nº 535 DA Av. Dr. FRANCISCO DE MENEZES E A SÉDE DO CLUBE ESPORTIVO ALAGOANO, SITUADO À Av. MAJOR CÍCERO DE GÓIS MONTEIRO.

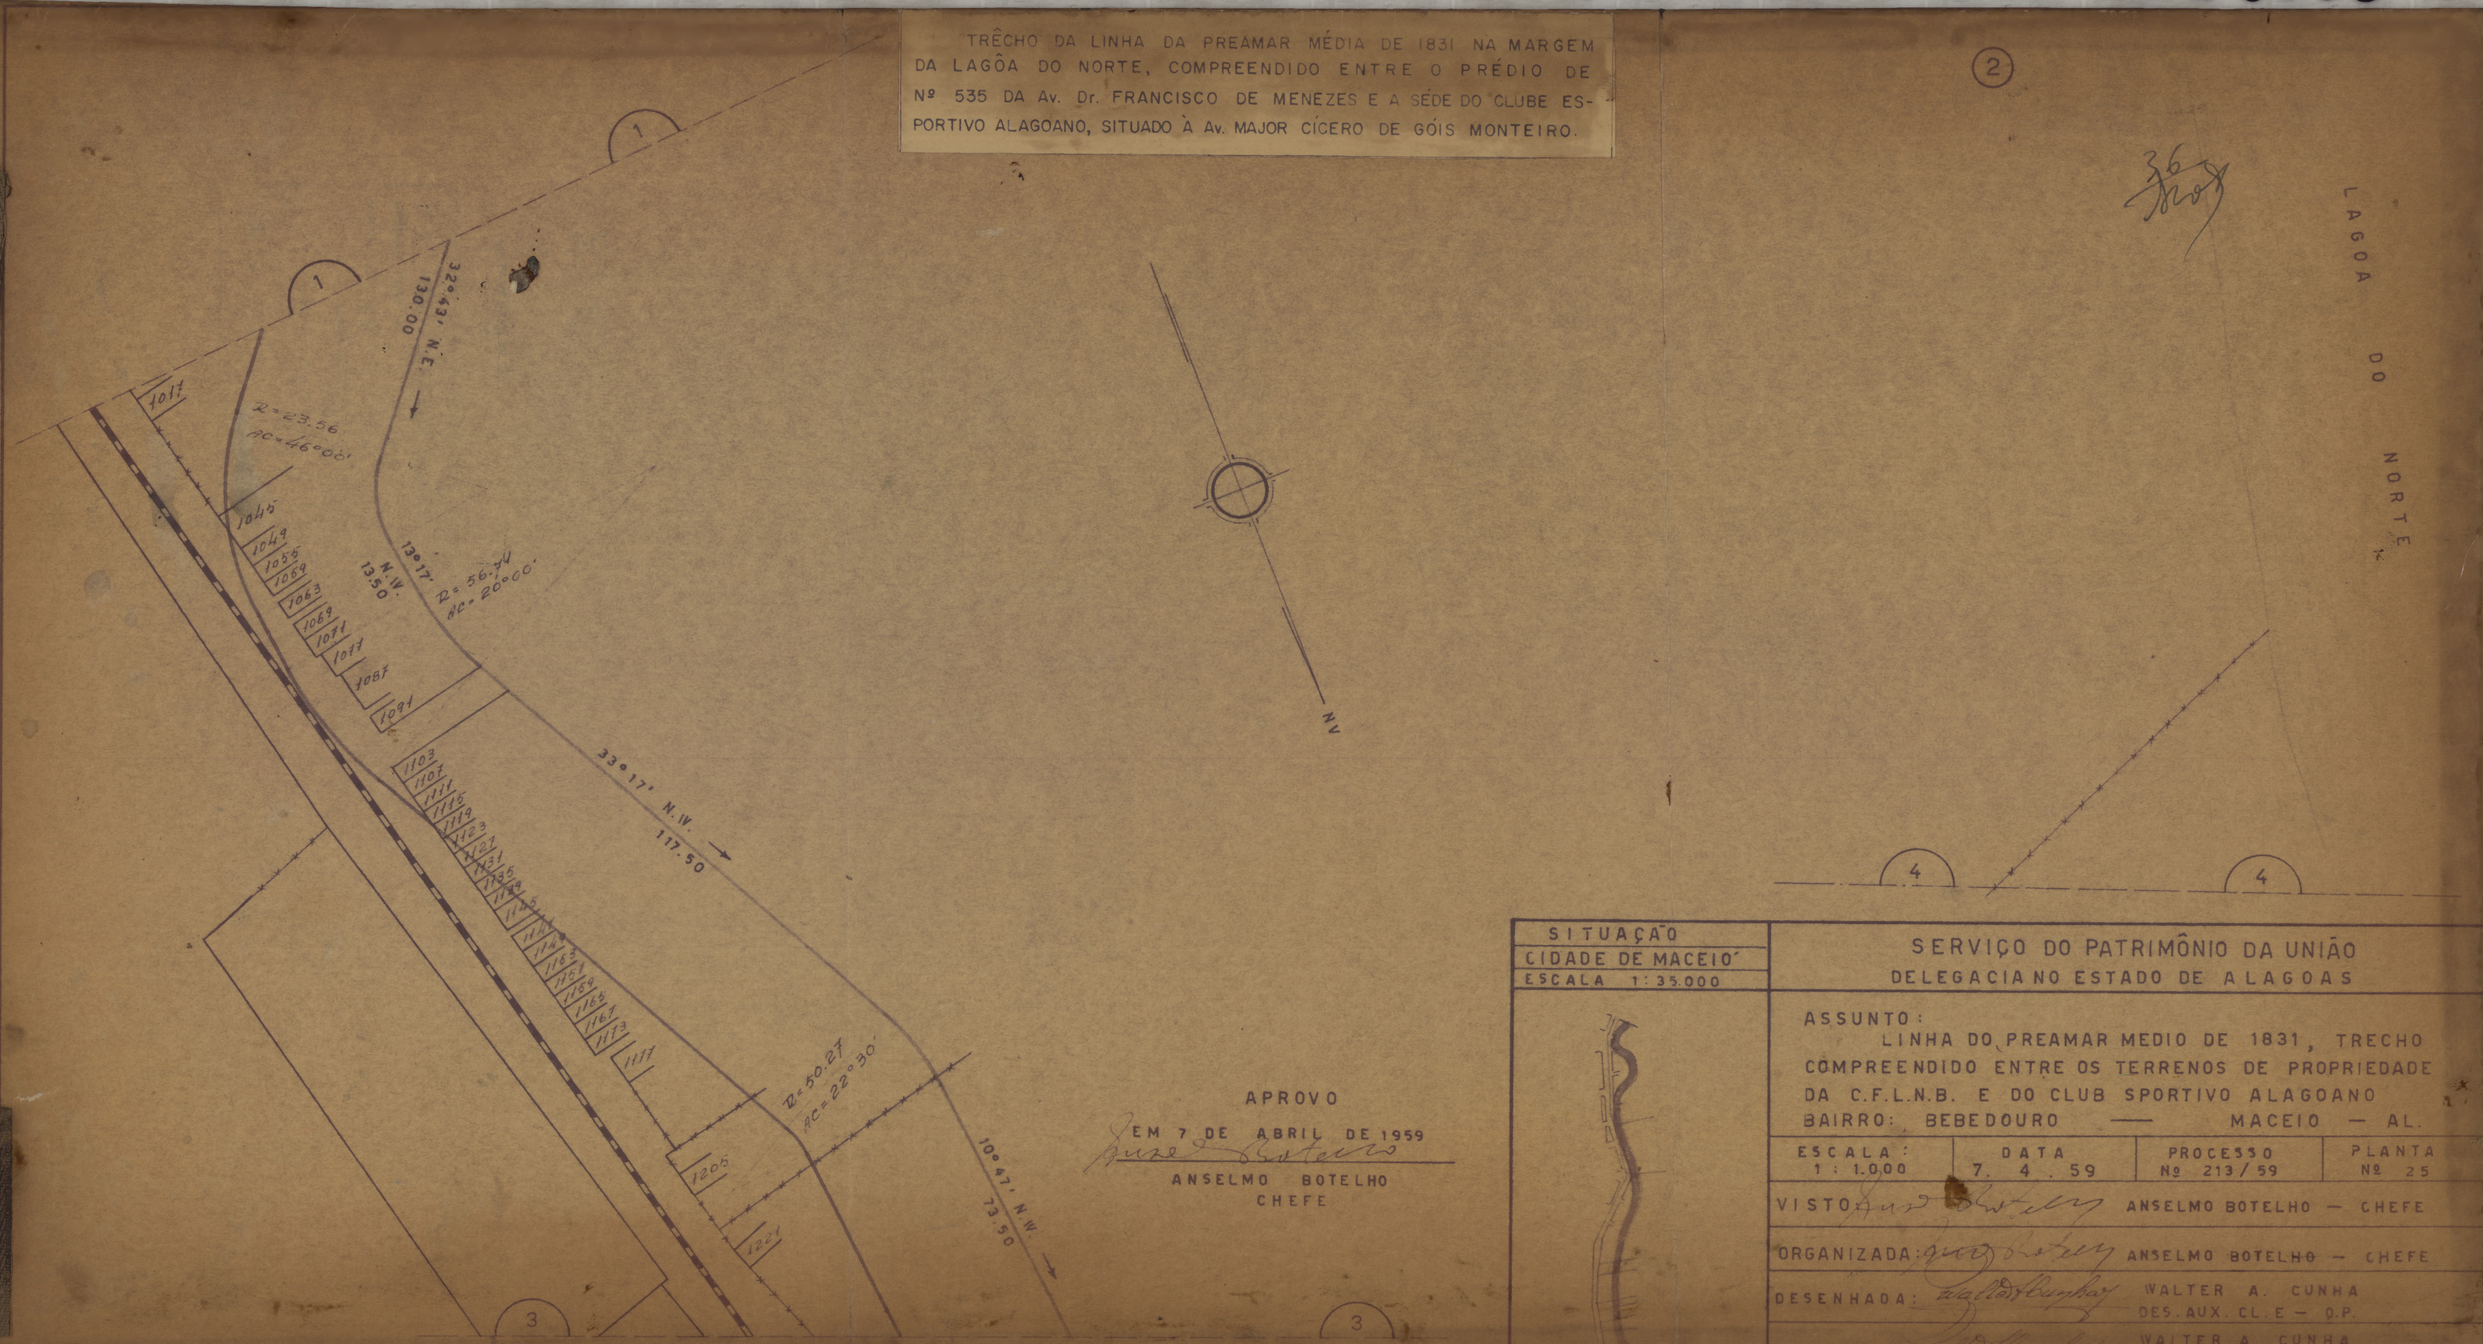

APROVO
EM 7 DE ABRIL DE 1959
ANSELMO BOTELHO
CHEFE

SITUAÇÃO CIDADE DE MACEIÓ ESCALA 1:35.000	SERVIÇO DO PATRIMÔNIO DA UNIÃO DELEGACIA NO ESTADO DE ALAGOAS

ASSUNTO:
LINHA DO PREAMAR MEDIO DE 1831, TRECHO COMPREENDIDO ENTRE OS TERRENOS DE PROPRIEDADE DA C.F.L.N.B. E DO CLUB SPORTIVO ALAGOANO
BAIRRO: BEBEDOURO —— MACEIO — AL.

ESCALA:	DATA	PROCESSO	PLANTA
1 : 1.000	7. 4. 59	Nº 213/59	Nº 25

VISTO: ANSELMO BOTELHO — CHEFE
ORGANIZADA: ANSELMO BOTELHO — CHEFE
DESENHADA: WALTER A. CUNHA DES. AUX. CL. E — O.P.
COPIADA: WALTER A. CUNHA DES. AUX. CL. E — O.P.