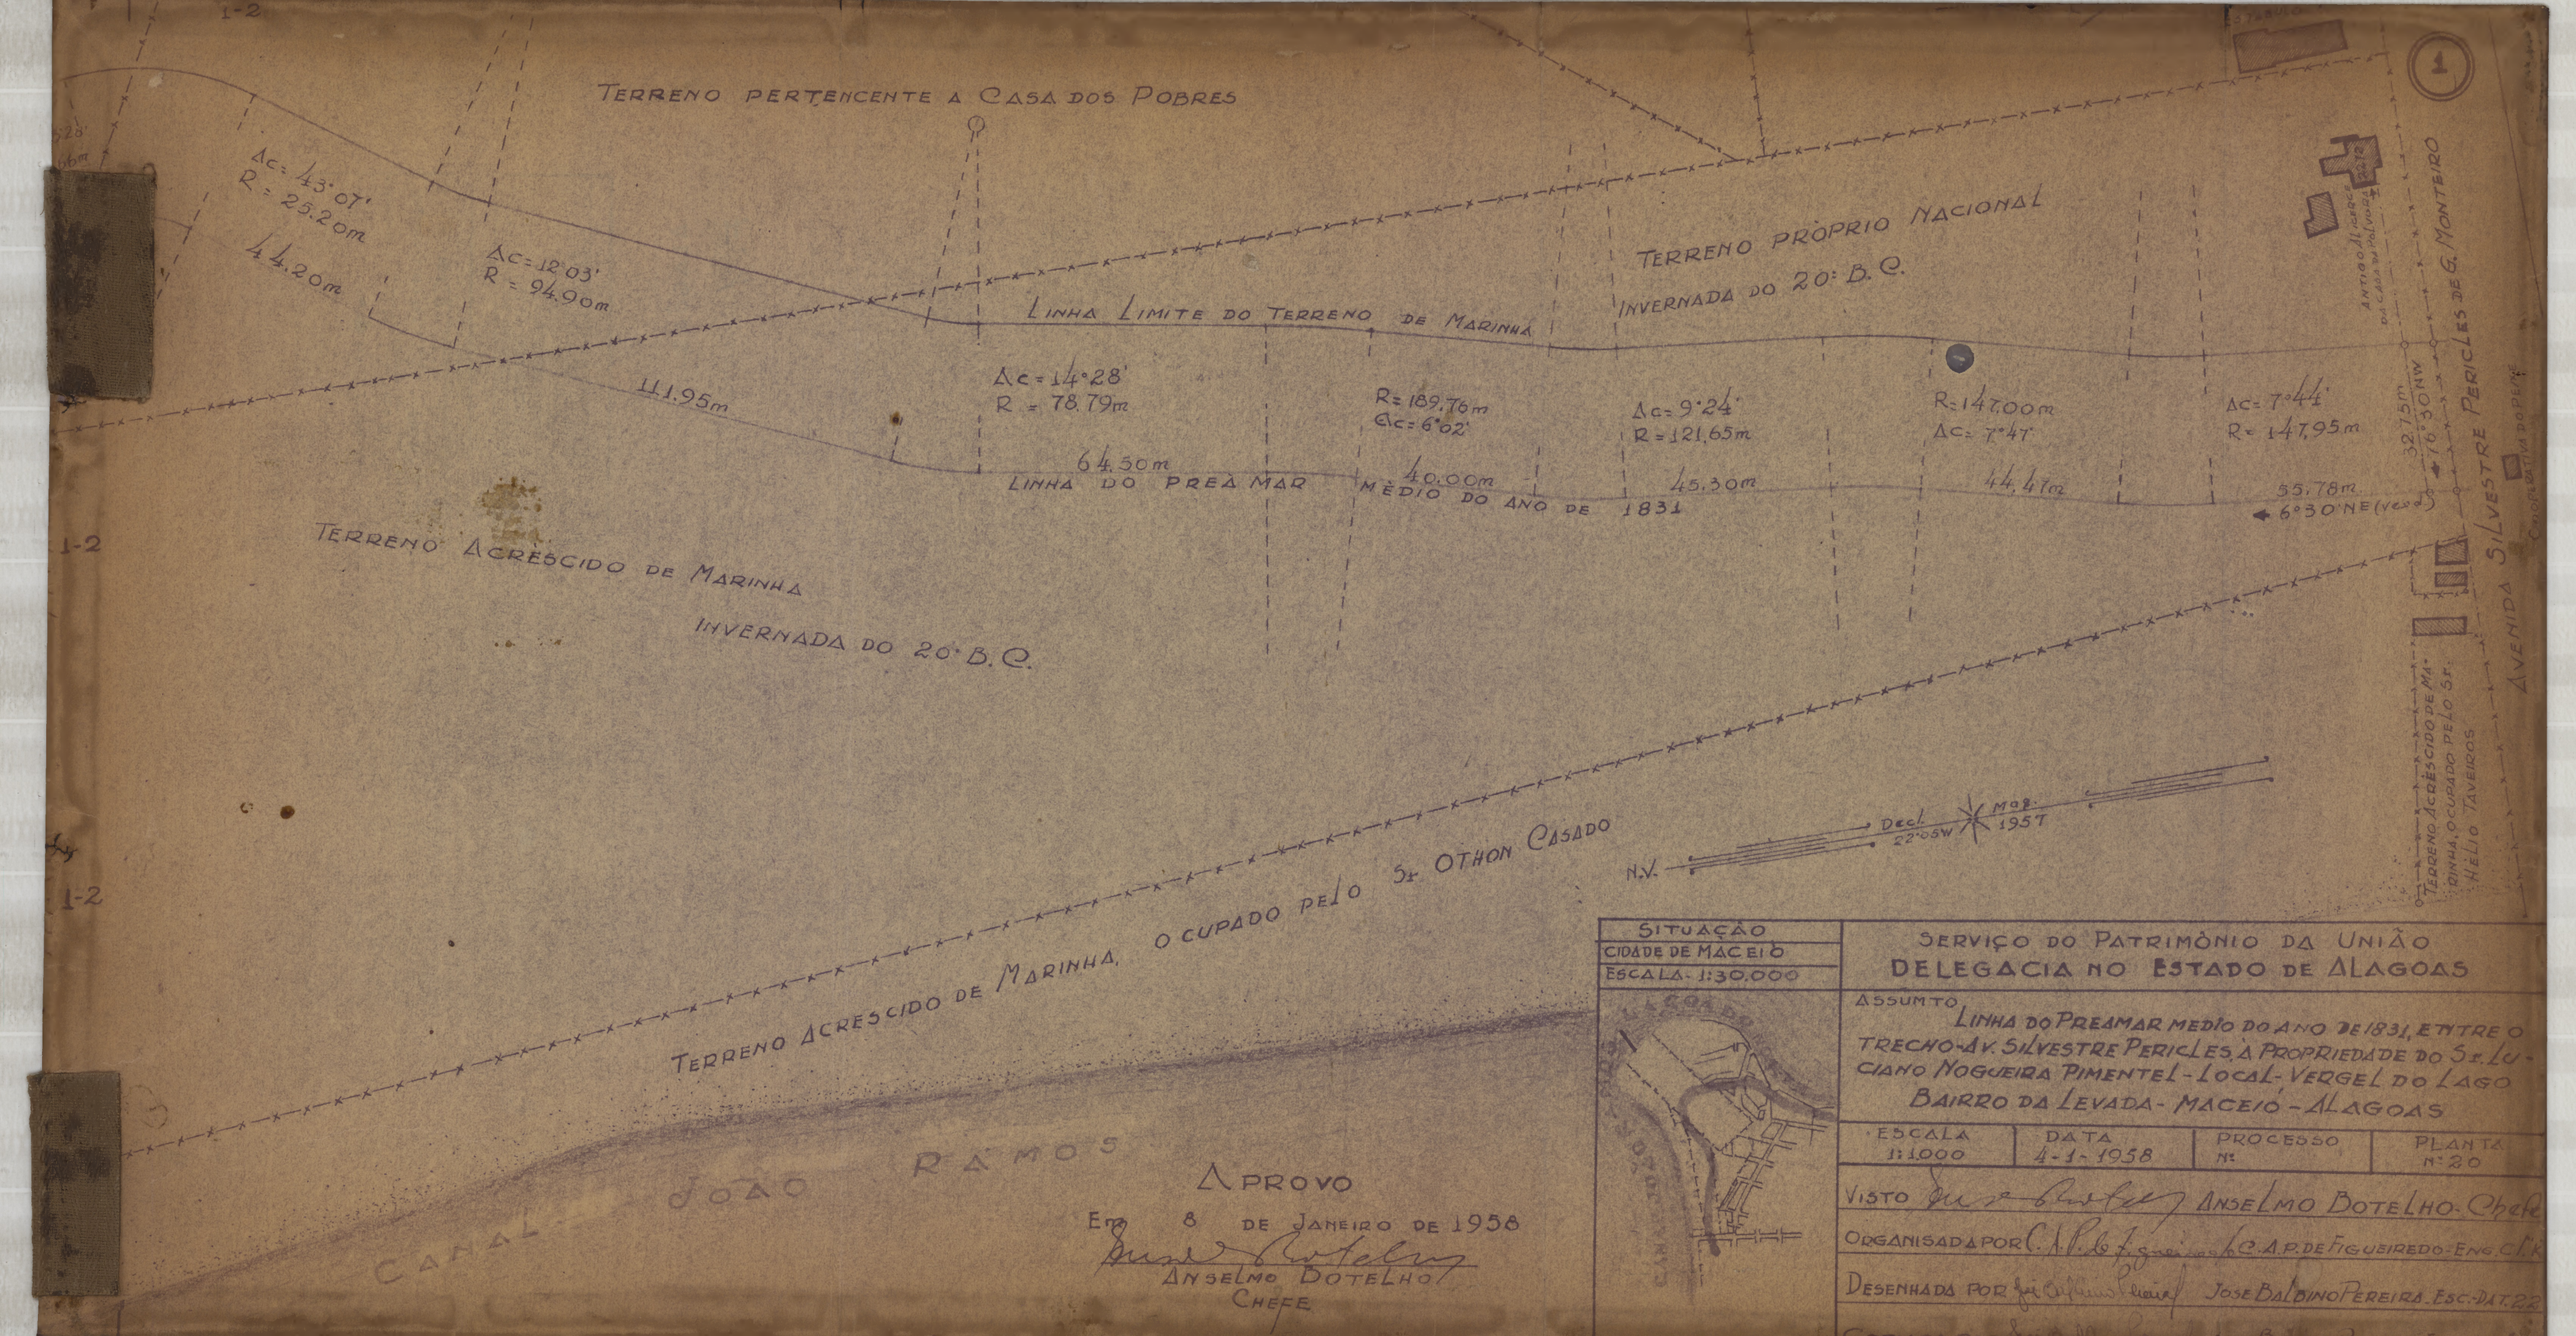


APROVO

Em 8 de Janeiro de 1958

Anselmo Botelho

ANSELMO BOTELHO

CHEFE

SITUAÇÃO
CIDADE DE MACEIÓ
ESCALA - 1:30.000

SERVIÇO DO PATRIMÔNIO DA UNIÃO

DELEGACIA NO ESTADO DE ALAGOAS

ASSUMTO: LINHA DO PREAMAR MEDIO DO ANO DE 1831, ENTRE O TRECHO - Av. SILVESTRE PERICLES, À PROPRIEDADE DO Sr. LUCIANO NOGUEIRA PIMENTEL - LOCAL - VERGEL DO LAGO BAIRRO DA LEVADA - MACEIÓ - ALAGOAS

ESCALA	DATA	PROCESSO	PLANTA
1:1.000	4-1-1958	Nº	Nº 20

VISTO: Anselmo Botelho - Chefe

ORGANISADA POR: C.A.P. 6ª Secção do 6º A.P. DE FIGUEIREDO - Eng. Civil

DESENHADA POR: José Balbino Pereira - Esc. - DAT. 22