
2-7

APROVO

Em 8 DE JANEIRO DE 1958

ANSELMO BOTELHO
CHEFE

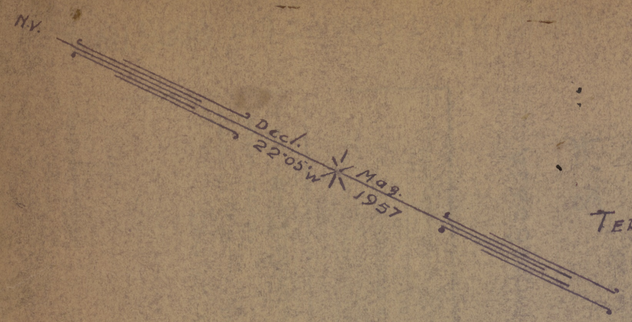

TERRENO DA BASE AÉREA

LINHA LIMITE DO TERRENO DE MARINHA

LINHA DO PREA MAR MEDIO DO ANO DE 1831

362.00m

Δc=82°26'
R=11.41m
91.00m

Δc=55°25'
R=19.04m

Δc=38°28'
R=28.66m

21.40m

Δc=45°07'
R=25.20m
44.20m

Δc=12°03'
R=94.90m

TERRENO PERTENCENTE A CASA DOS POBR

TERRENO ACRÈSCIDO DE MARINHA
INVERNADA DO 20° B.C.

2-1

2-1

2-3

TERRENO ACRESCIDO DE MARINHA OCUPADO PELO Sr. OTHON CASADO

CANAL JOÃO RAMOS

SITUAÇÃO
CIDADE DE MACEIÓ
ESCALA-1:30.000



SERVIÇO DO PATRIMÔNIO DA UNIÃO
DELEGACIA NO ESTADO DE ALAGOAS

ASSUNTO LINHA DO PREAMAR MEDIO DO ANO DE 1831 ENTRE O TRECHO - AV. SILVESTRE PERICLES E A PROPRIEDADE DO Sr. LUCIANO NOGUEIRA PIMENTEL - LOCAL-VERGEL DO LAGO BAIRRO DA LEVADA - MACEIÓ - ALAGOAS

ESCALA	DATA	PROCESSO	PLANTA
1:1000	4-1°-1958	Nº	Nº 20

VISTO ANSELMO BOTELHO - Chefe

ORGANISADA POR C.A.P.D.T. 9ª Inf. C.A.P. DE FIGUEIRÊDO - ENG.CL I

DESENHADA POR José Balbino Pereira - ESC-DAT.2

COPIADA POR José Balbino Pereira - ESC. DAT. 2