
APROVO

Em 8 de Janeiro de 1958

ANSELMO BOTELHO
CHEFE

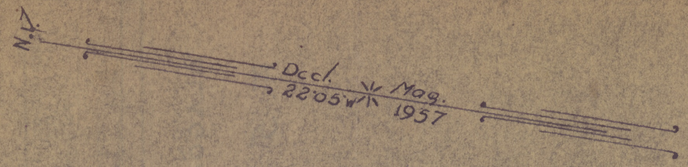

TERRENO ACRÈSCIDO DE MARINHA OCUPADO PELA CASA DO POBRE

5-6

5-4

5-6

5-4

5

RUA PANAIR

SITIO DE COQUEIROS

TERRENO ACRÈSCIDO DE MARINHA OCUPADO PELA CASA DO POBRE

103.00m PREA-MAR MEDIO DO ANO DE

Ac=34°36'
R=31.61

60.00m LINHA DO

Ac=48°18'
R=22.30

LINHA LIMITE DO TERRENO

LAGOA DO NORTE

SITUAÇÃO
CIDADE DE MACEIÓ
ESCALA 1:30.000



SERVIÇO DO PATRIMONIO DA UNIÃO
DELEGACIA NO ESTADO DE ALAGOAS

ASSUNTO
LINHA DO PREAMAR MEDIO DO ANO DE 1831 ENTRE O TRECHO - AV. SILVESTRE PERICLES E A PROPRIEDADE DO Sr. LUCIANO NOGUEIRA PIMENTEL - LOCAL - VERGEL DO LAGO BAIRRO DA LEVADA - MACEIÓ - ALAGOAS

ESCALA	DATA	PROCESSO Nº	PLANTA Nº
1:1000	4-1-1958		20

VISTO ANSELMO BOTELHO - CHEFE

ORGANISADA POR C.A.P. de Figueiredo Eng.Civil

DESENHADA POR [illegible] JOSE BALBINO PEREIRA Esc. Dat.

COPIADA POR [illegible] JOSE BALBINO PEREIRA Esc. Dat.