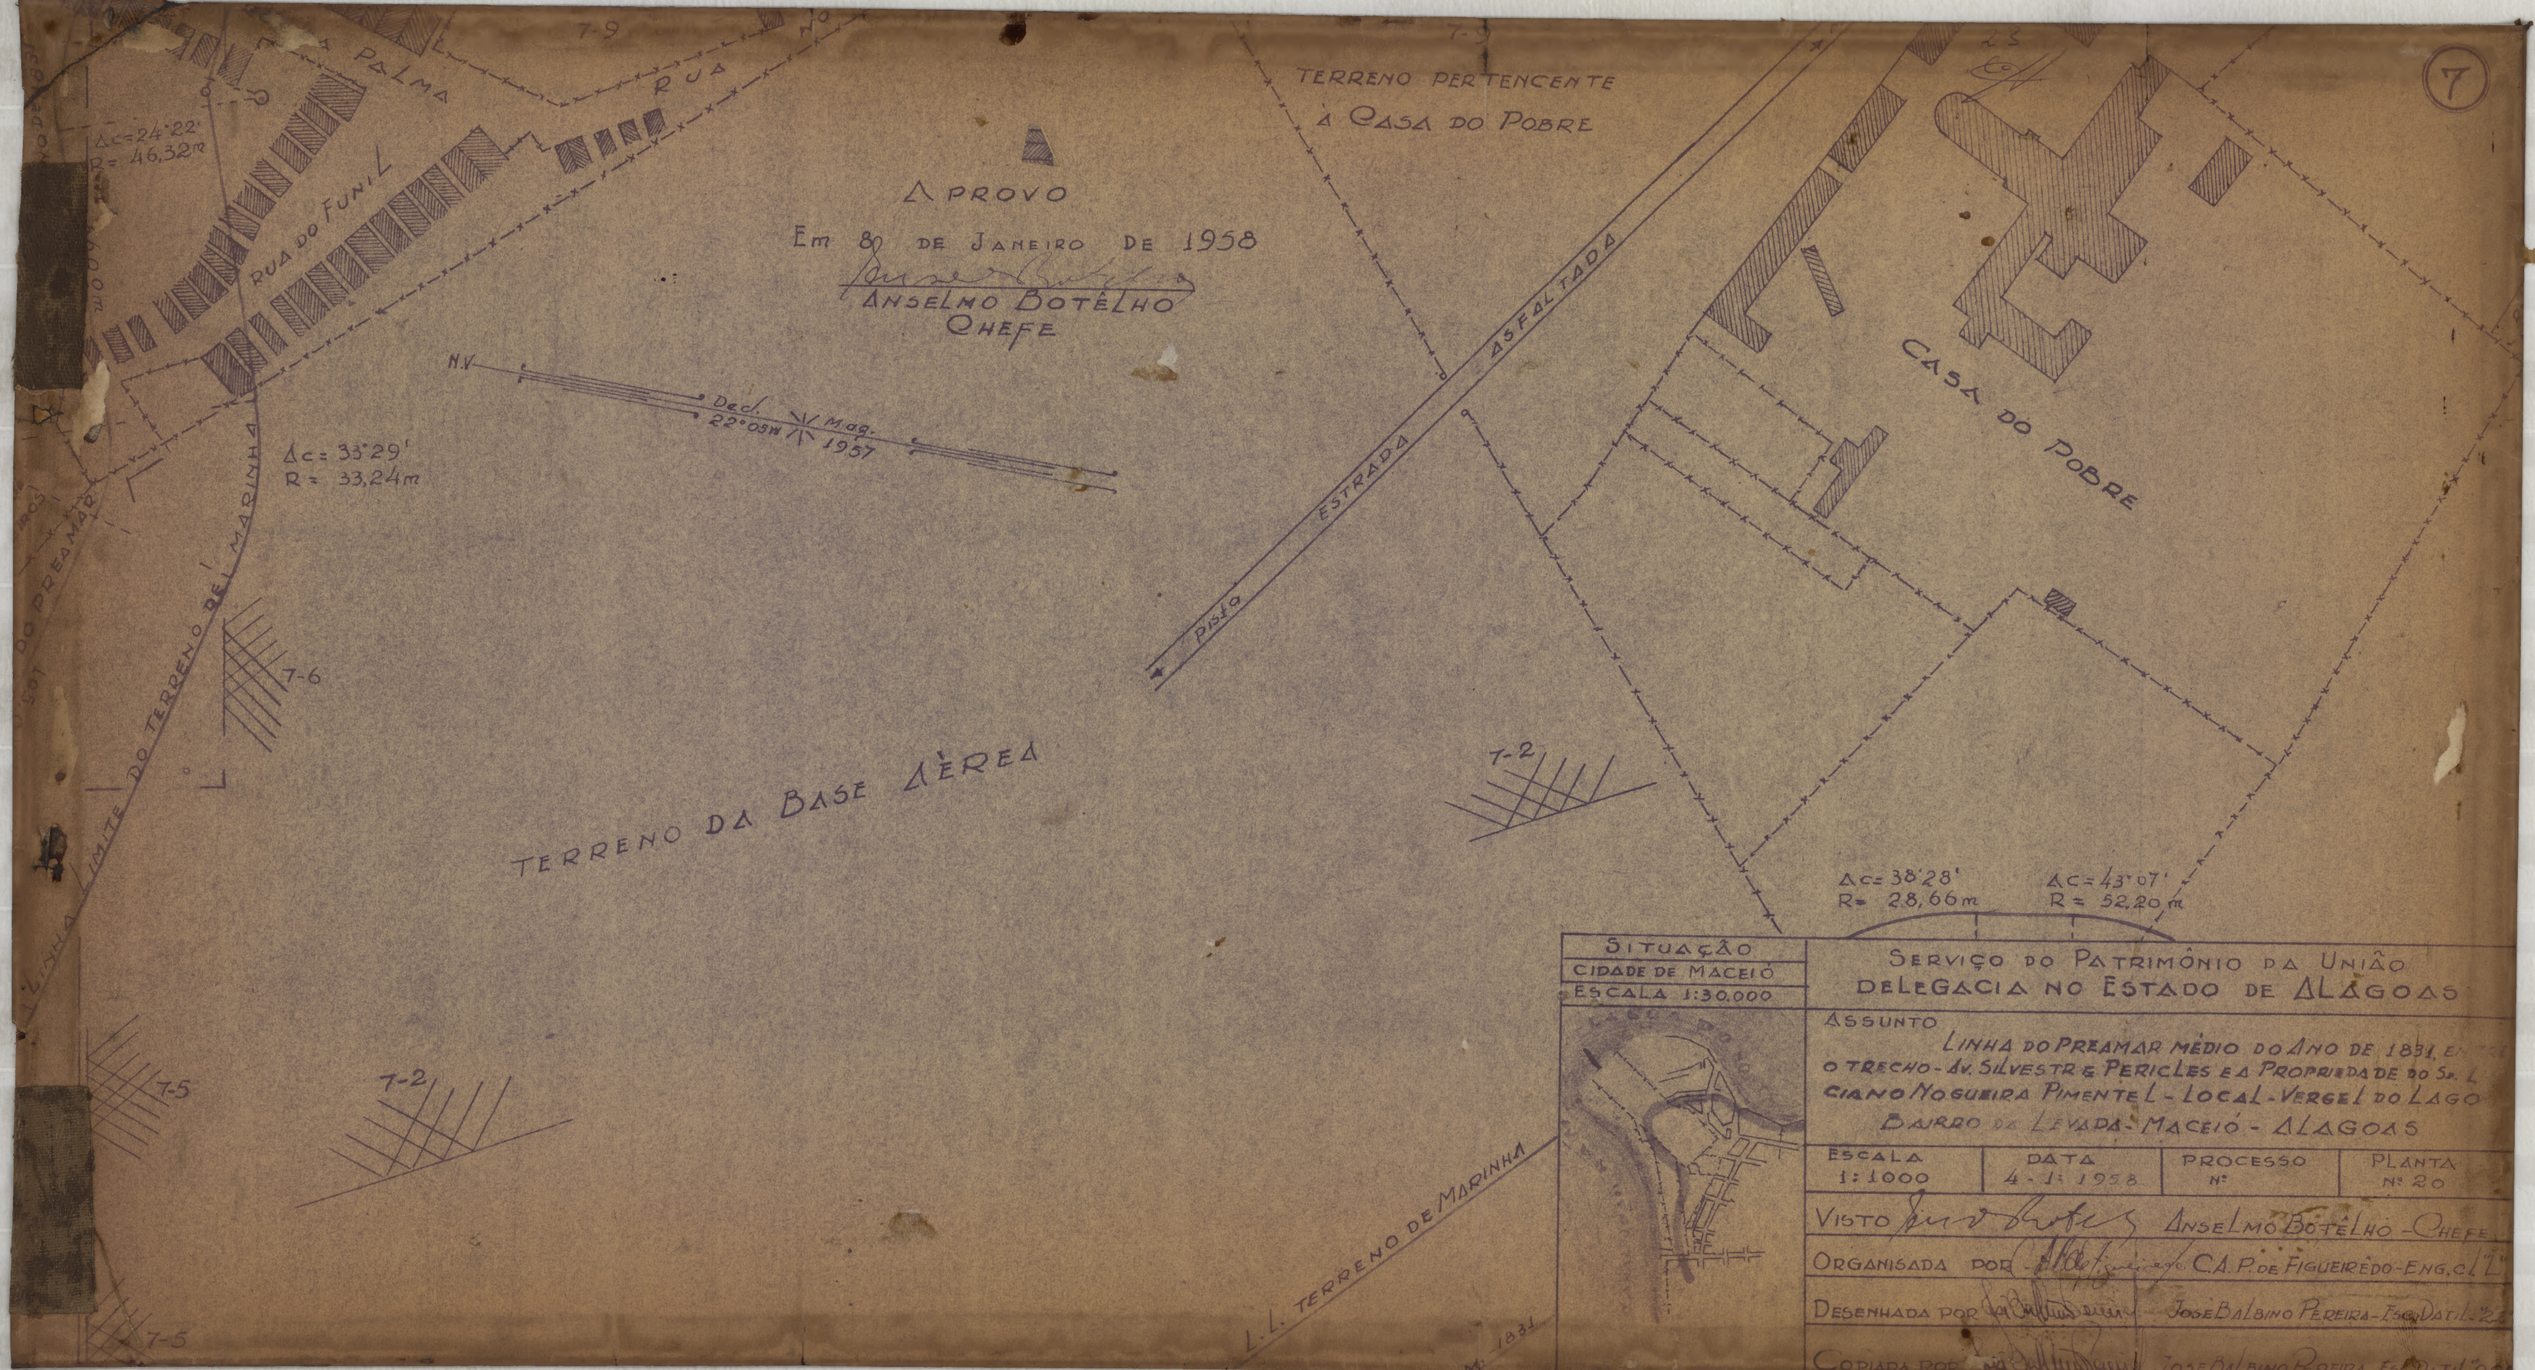


SITUAÇÃO	SERVIÇO DO PATRIMÔNIO DA UNIÃO
CIDADE DE MACEIÓ	DELEGACIA NO ESTADO DE ALAGOAS
ESCALA 1:30.000	

ASSUNTO

LINHA DO PREAMAR MÉDIO DO ANO DE 1831, E O TRECHO - Av. SILVESTRE PERICLES E A PROPRIEDADE DO Sr. LUCIANO NOGUEIRA PIMENTEL - LOCAL - VERGEL DO LAGO BAIRRO DA LEVADA - MACEIÓ - ALAGOAS

ESCALA	DATA	PROCESSO	PLANTA
1:1000	4-1-1958	Nº	Nº 20

VISTO ANSELMO BOTELHO - CHEFE

ORGANISADA POR C.A.P. DE FIGUEIRÊDO - ENG.º CHEFE

DESENHADA POR JOSÉ BALBINO PEREIRA - ESC. DATIL. 2ª

COPIADA POR JOSÉ BALBINO PEREIRA - ESC. DATIL. 2ª