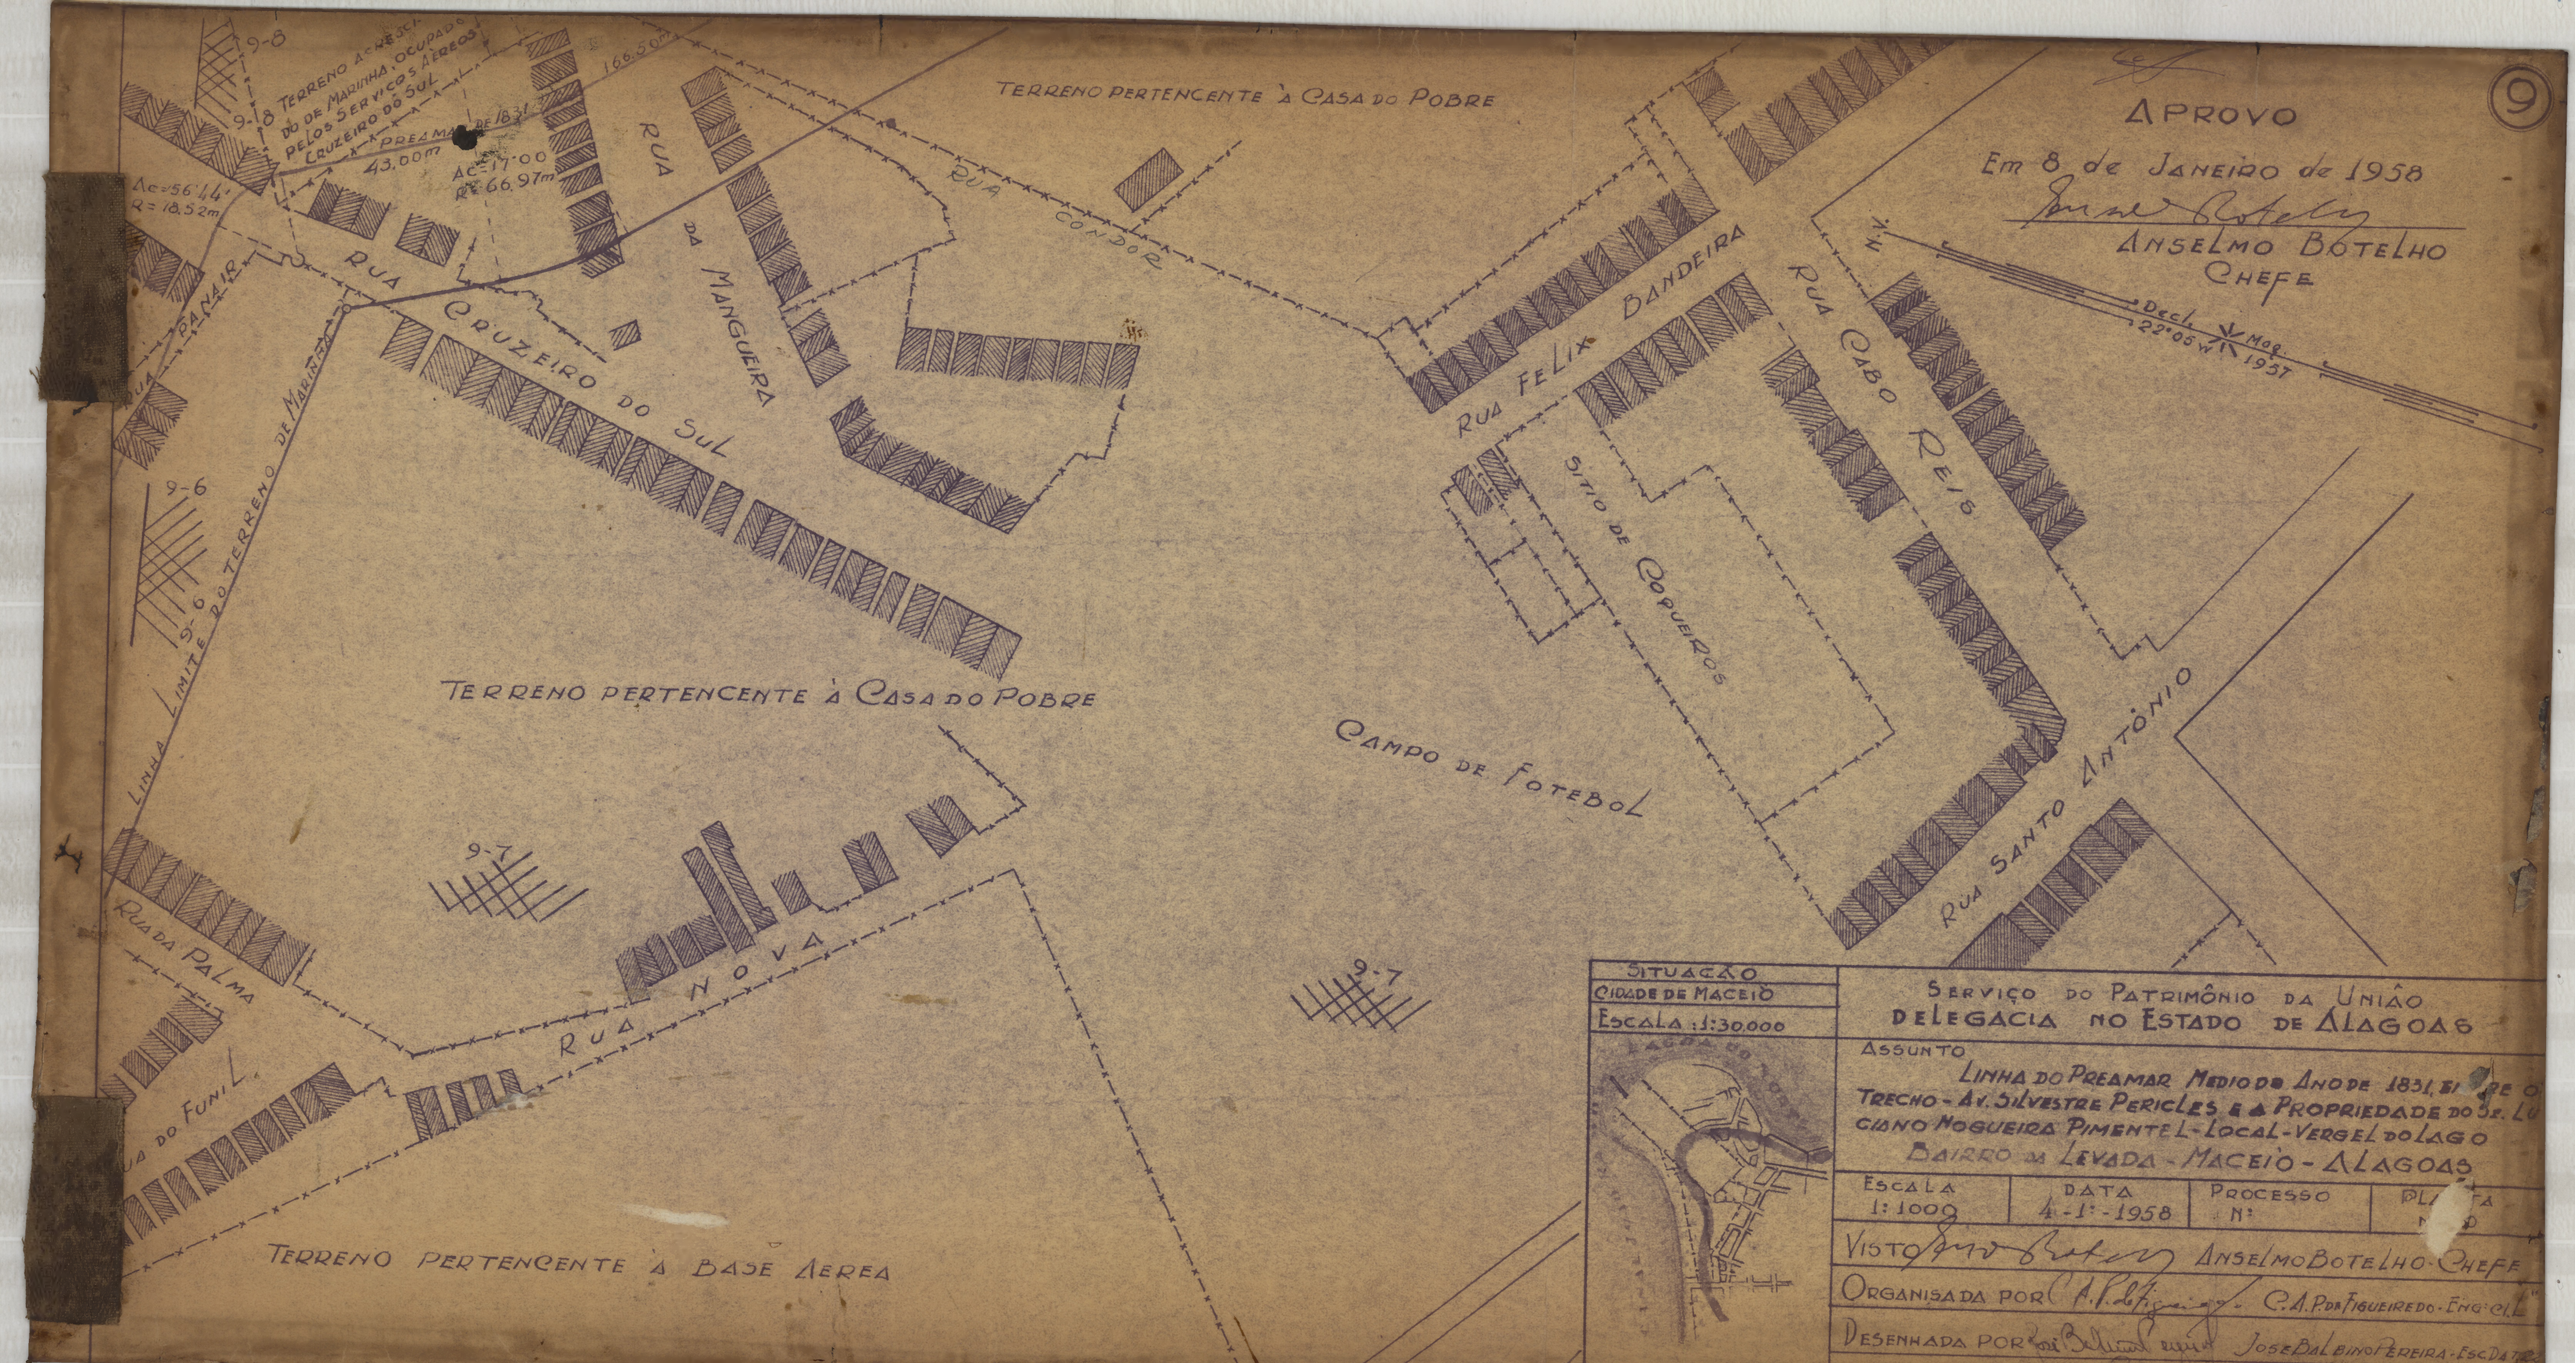

9
APROVO
Em 8 de Janeiro de 1958
ANSELMO BOTELHO
CHEFE
Decl. 22°06 W
Mag. 1957
9-8
9-10 TERRENO ACRESCIDO DE MARINHA OCUPADO PELOS SERVIÇOS AEREOS CRUZEIRO DO SUL
PREAMAR DE 1831
166.50m
43.00m
Ac=17.00
R=66.97m
Ac=56°44'
R=18.52m
RUA DA MANGUEIRA
RUA CONDOR
TERRENO PERTENCENTE À CASA DO POBRE
RUA FELIX BANDEIRA
RUA CABO REIS
SITIO DE COQUEIROS
RUA CRUZEIRO DO SUL
RUA PANAIR
LINHA LIMITE DO TERRENO DE MARINHA
9-6
TERRENO PERTENCENTE À CASA DO POBRE
CAMPO DE FOTEBOL
RUA SANTO ANTÔNIO
9-7
RUA NOVA
RUA DA PALMA
RUA DO FUNIL
9-7
TERRENO PERTENCENTE À BASE AEREA
SITUAÇÃO
CIDADE DE MACEIÒ
ESCALA 1:30.000
SERVIÇO DO PATRIMÔNIO DA UNIÃO
DELEGACIA NO ESTADO DE ALAGOAS
ASSUNTO
LINHA DO PREAMAR MEDIO DO ANO DE 1831, SITUADO NO TRECHO - AV. SILVESTRE PERICLES E A PROPRIEDADE DO SR. LUCIANO NOGUEIRA PIMENTEL - LOCAL - VERGEL DO LAGO
BAIRRO DA LEVADA - MACEIÒ - ALAGOAS
ESCALA 1:1000
DATA 4-1-1958
PROCESSO Nº
PLANTA Nº
VISTO ANSELMO BOTELHO - CHEFE
ORGANISADA POR C.A. PORTO FIGUEIREDO - ENG. CIVIL
DESENHADA POR JOSE BALBINO PEREIRA - ESC. DA