SPU/RS MAP. 23 GAV. 09 REG. 6435


MINISTÉRIO DA AERONÁUTICA
2ª ZONA AÉREA

PLANTA DOS LOTES "314 E 315", QUADRA Nº 20
VILA "SÃO PEDRO"
PROPRIETÁRIO: Vanda e Moesio Alberto Jacá.

ESCALA 1:200

APROV. Eng. Edmundo Lopes
VISTO: Raul Machado
DATA:

Engº Chefe do Serviço de Obras da 2ª Zona Aérea

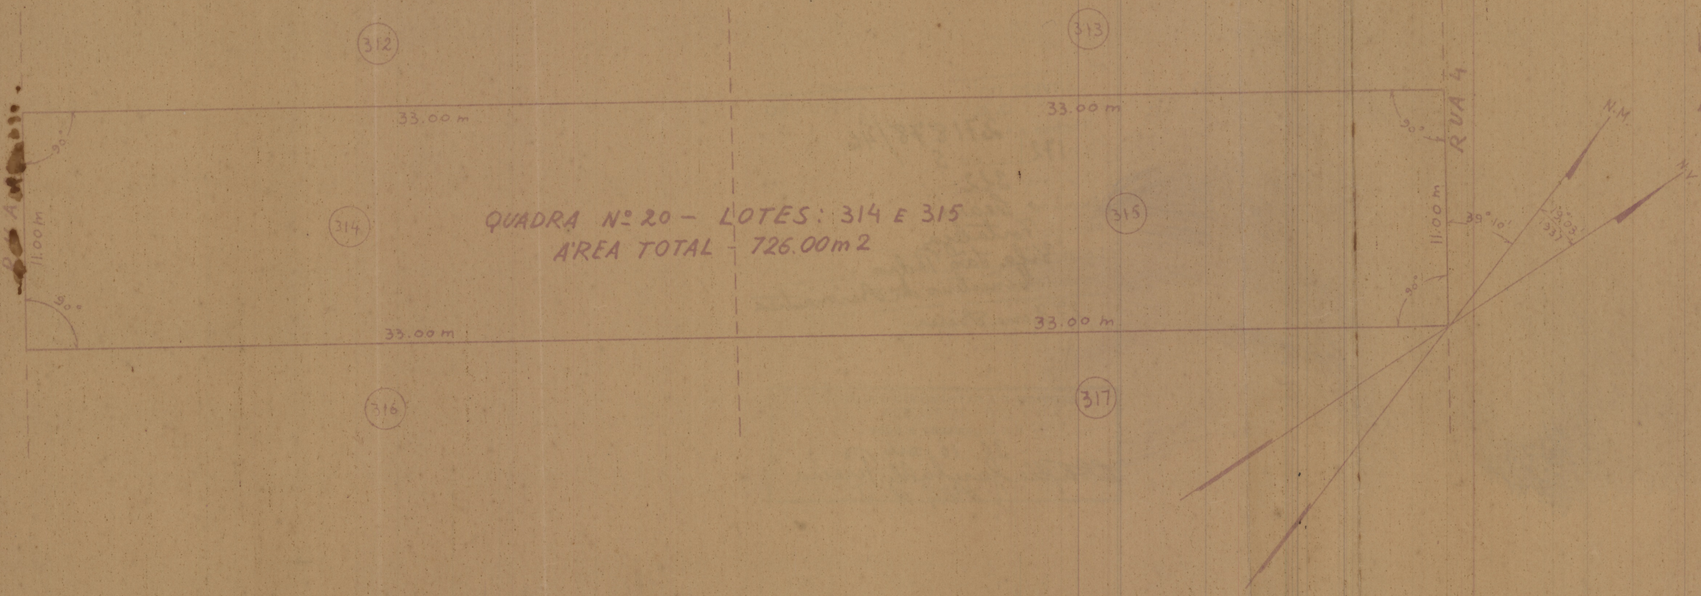

DE ACÓRDO:

O PROPRIETÁRIO

DIRETORIA DO DOMINIO DA UNIÃO
Serviço Regional no Estado do Ceará
PROCESSO Nº
Visto – Fortaleza

CHEFE DO 3º S. DO DPHU