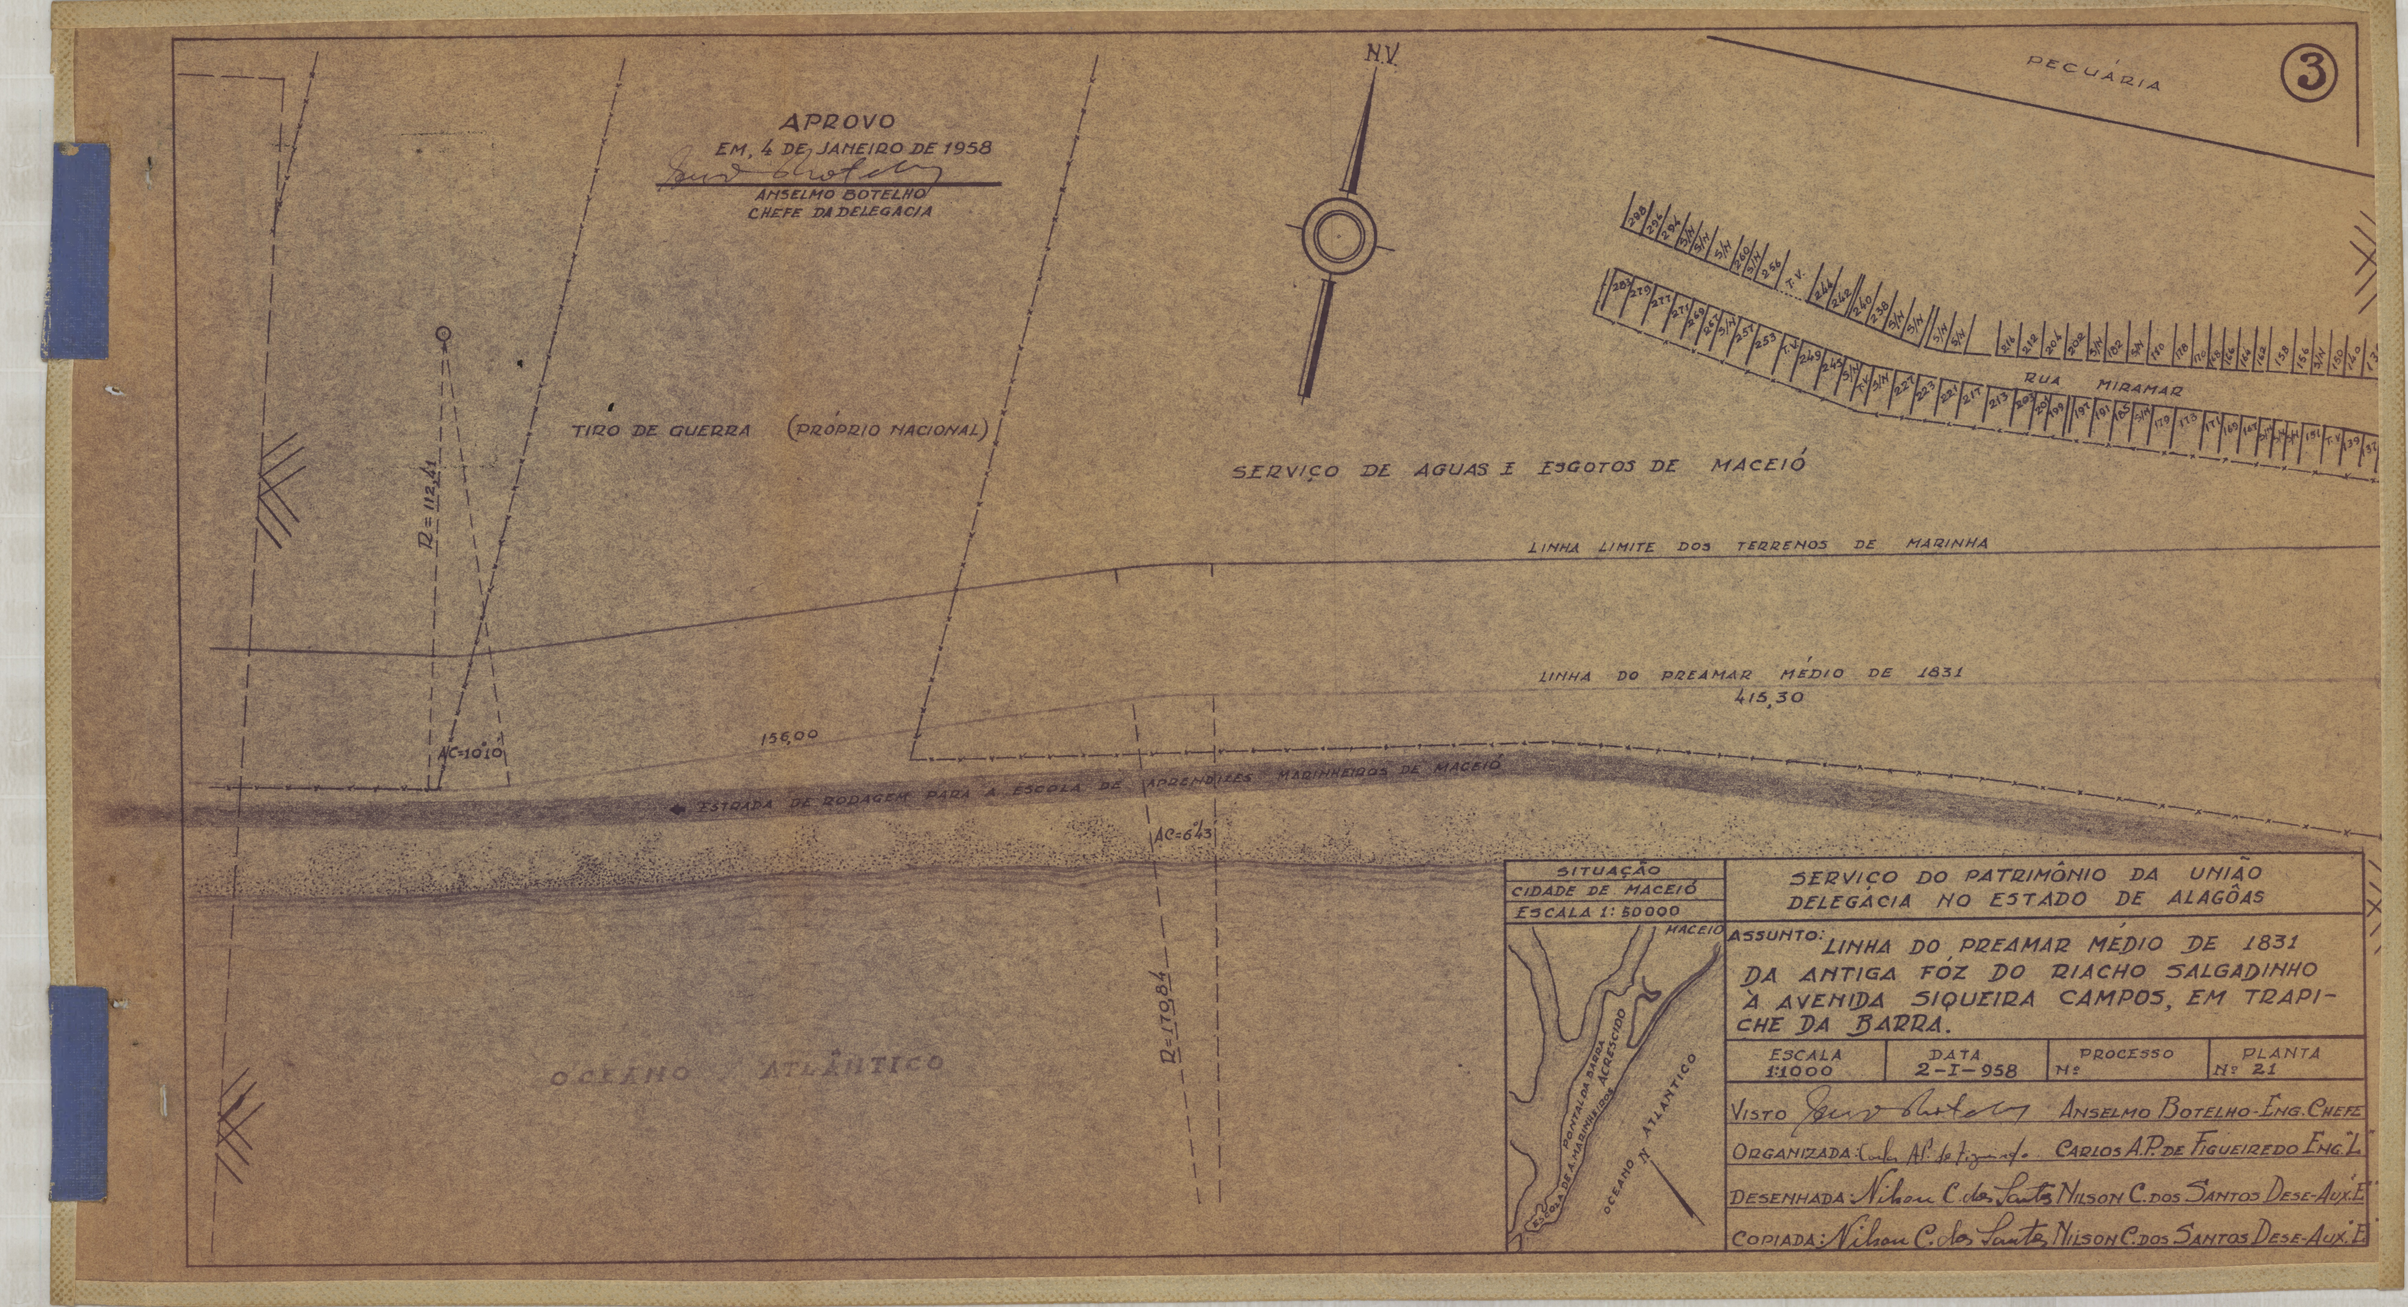

APROVO
EM, 4 DE JANEIRO DE 1958
ANSELMO BOTELHO
CHEFE DA DELEGACIA
N.V.
PECUÁRIA
3
TIRO DE GUERRA (PRÓPRIO NACIONAL)
R=112,41
AC=10°10'
SERVIÇO DE AGUAS E ESGOTOS DE MACEIÓ
RUA MIRAMAR
LINHA LIMITE DOS TERRENOS DE MARINHA
LINHA DO PREAMAR MÉDIO DE 1831
415,30
135,00
ESTRADA DE RODAGEM PARA A ESCOLA DE APRENDIZES MARINHEIROS DE MACEIÓ
AC=6°43'
R=170,84
OCEANO ATLÂNTICO
SITUAÇÃO
CIDADE DE MACEIÓ
ESCALA 1: 50000
MACEIÓ
PONTA DA BARRA
ACESSO DA MARINHEIROS
OCEANO ATLANTICO
SERVIÇO DO PATRIMÔNIO DA UNIÃO
DELEGACIA NO ESTADO DE ALAGÔAS
ASSUNTO: LINHA DO PREAMAR MÉDIO DE 1831 DA ANTIGA FÓZ DO RIACHO SALGADINHO À AVENIDA SIQUEIRA CAMPOS, EM TRAPICHE DA BARRA.
ESCALA 1:1000
DATA 2-I-958
PROCESSO Nº
PLANTA Nº 21
VISTO ANSELMO BOTELHO-ENG. CHEFE
ORGANIZADA: CARLOS A.P. DE FIGUEIREDO ENG.L
DESENHADA: NILSON C. dos SANTOS DESE-AUX.E
COPIADA: NILSON C. dos SANTOS DESE-AUX.E