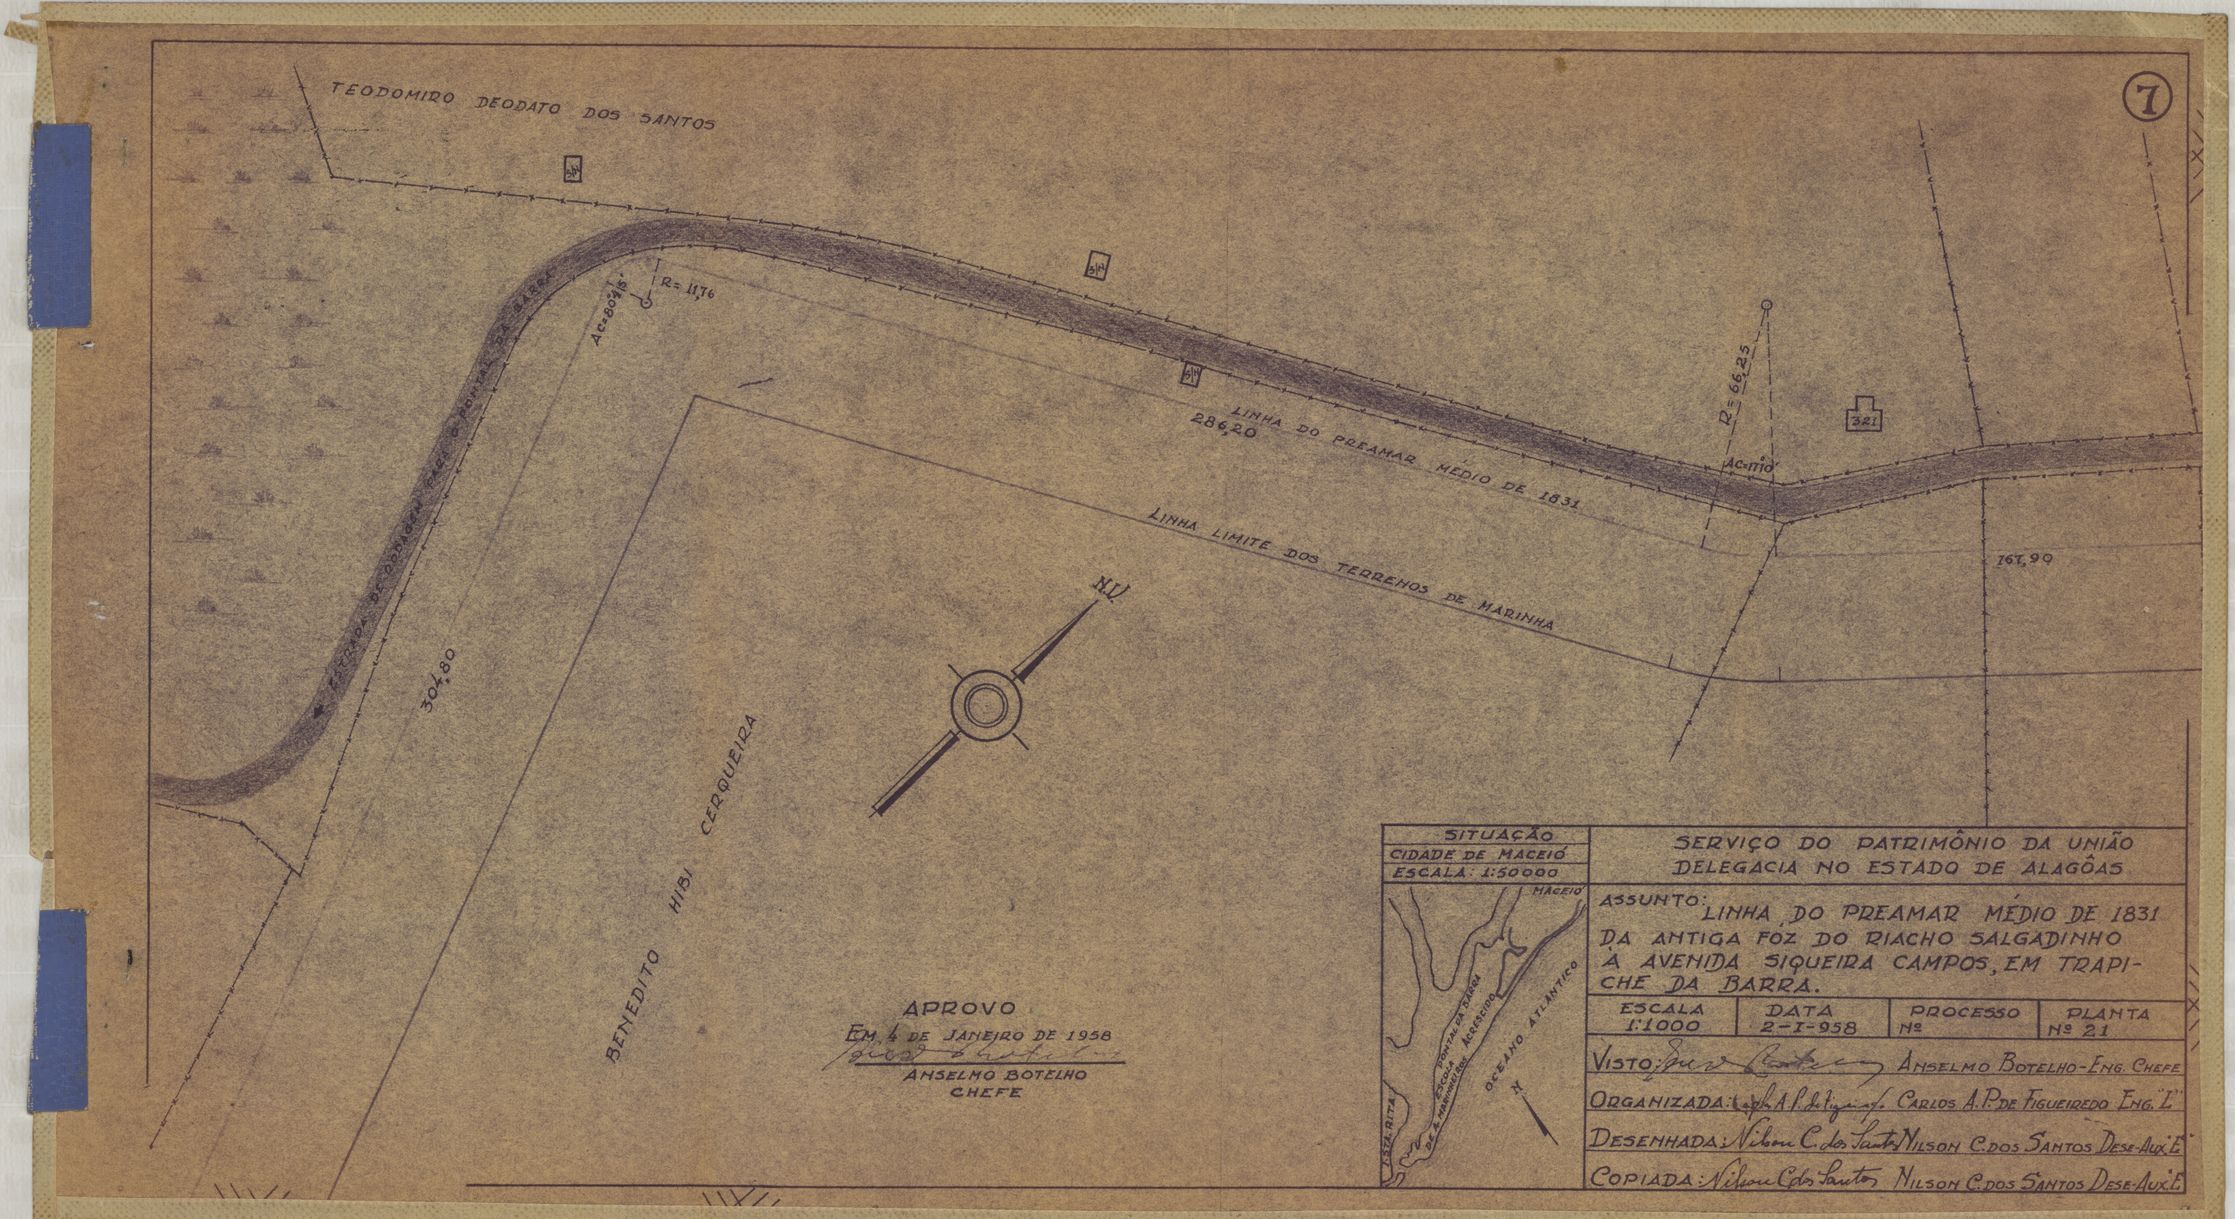

TEODOMIRO DEODATO DOS SANTOS
7
R= 11,76
Ac=80°45'
ESCOLA DE ENGENHARIA DE MACEIÓ
AVENIDA DA BARRA
LINHA DO PREAMAR MÉDIO DE 1831
286,20
R= 66,25
Ac=110°
321
LINHA LIMITE DOS TERRENOS DE MARINHA
767,90
304,80
BENEDITO HIBI CERQUEIRA
N.V
APROVO
EM 4 DE JANEIRO DE 1958
ANSELMO BOTELHO
CHEFE
SITUAÇÃO
CIDADE DE MACEIÓ
ESCALA: 1:50000
MACEIÓ
FONTE DA TABOA
ESCOLA DE AGRONOMIA
OCEANO ATLÂNTICO
N
SERVIÇO DO PATRIMÔNIO DA UNIÃO
DELEGACIA NO ESTADO DE ALAGÔAS
ASSUNTO: LINHA DO PREAMAR MÉDIO DE 1831 DA ANTIGA FOZ DO RIACHO SALGADINHO À AVENIDA SIQUEIRA CAMPOS, EM TRAPICHE DA BARRA.
ESCALA 1:1000
DATA 2-I-958
PROCESSO Nº
PLANTA Nº 21
VISTO: ANSELMO BOTELHO-ENG. CHEFE
ORGANIZADA: CARLOS A.P. DE FIGUEIREDO ENG.L
DESENHADA: NILSON C. DOS SANTOS DESE-AUX.E
COPIADA: NILSON C. DOS SANTOS DESE-AUX.E