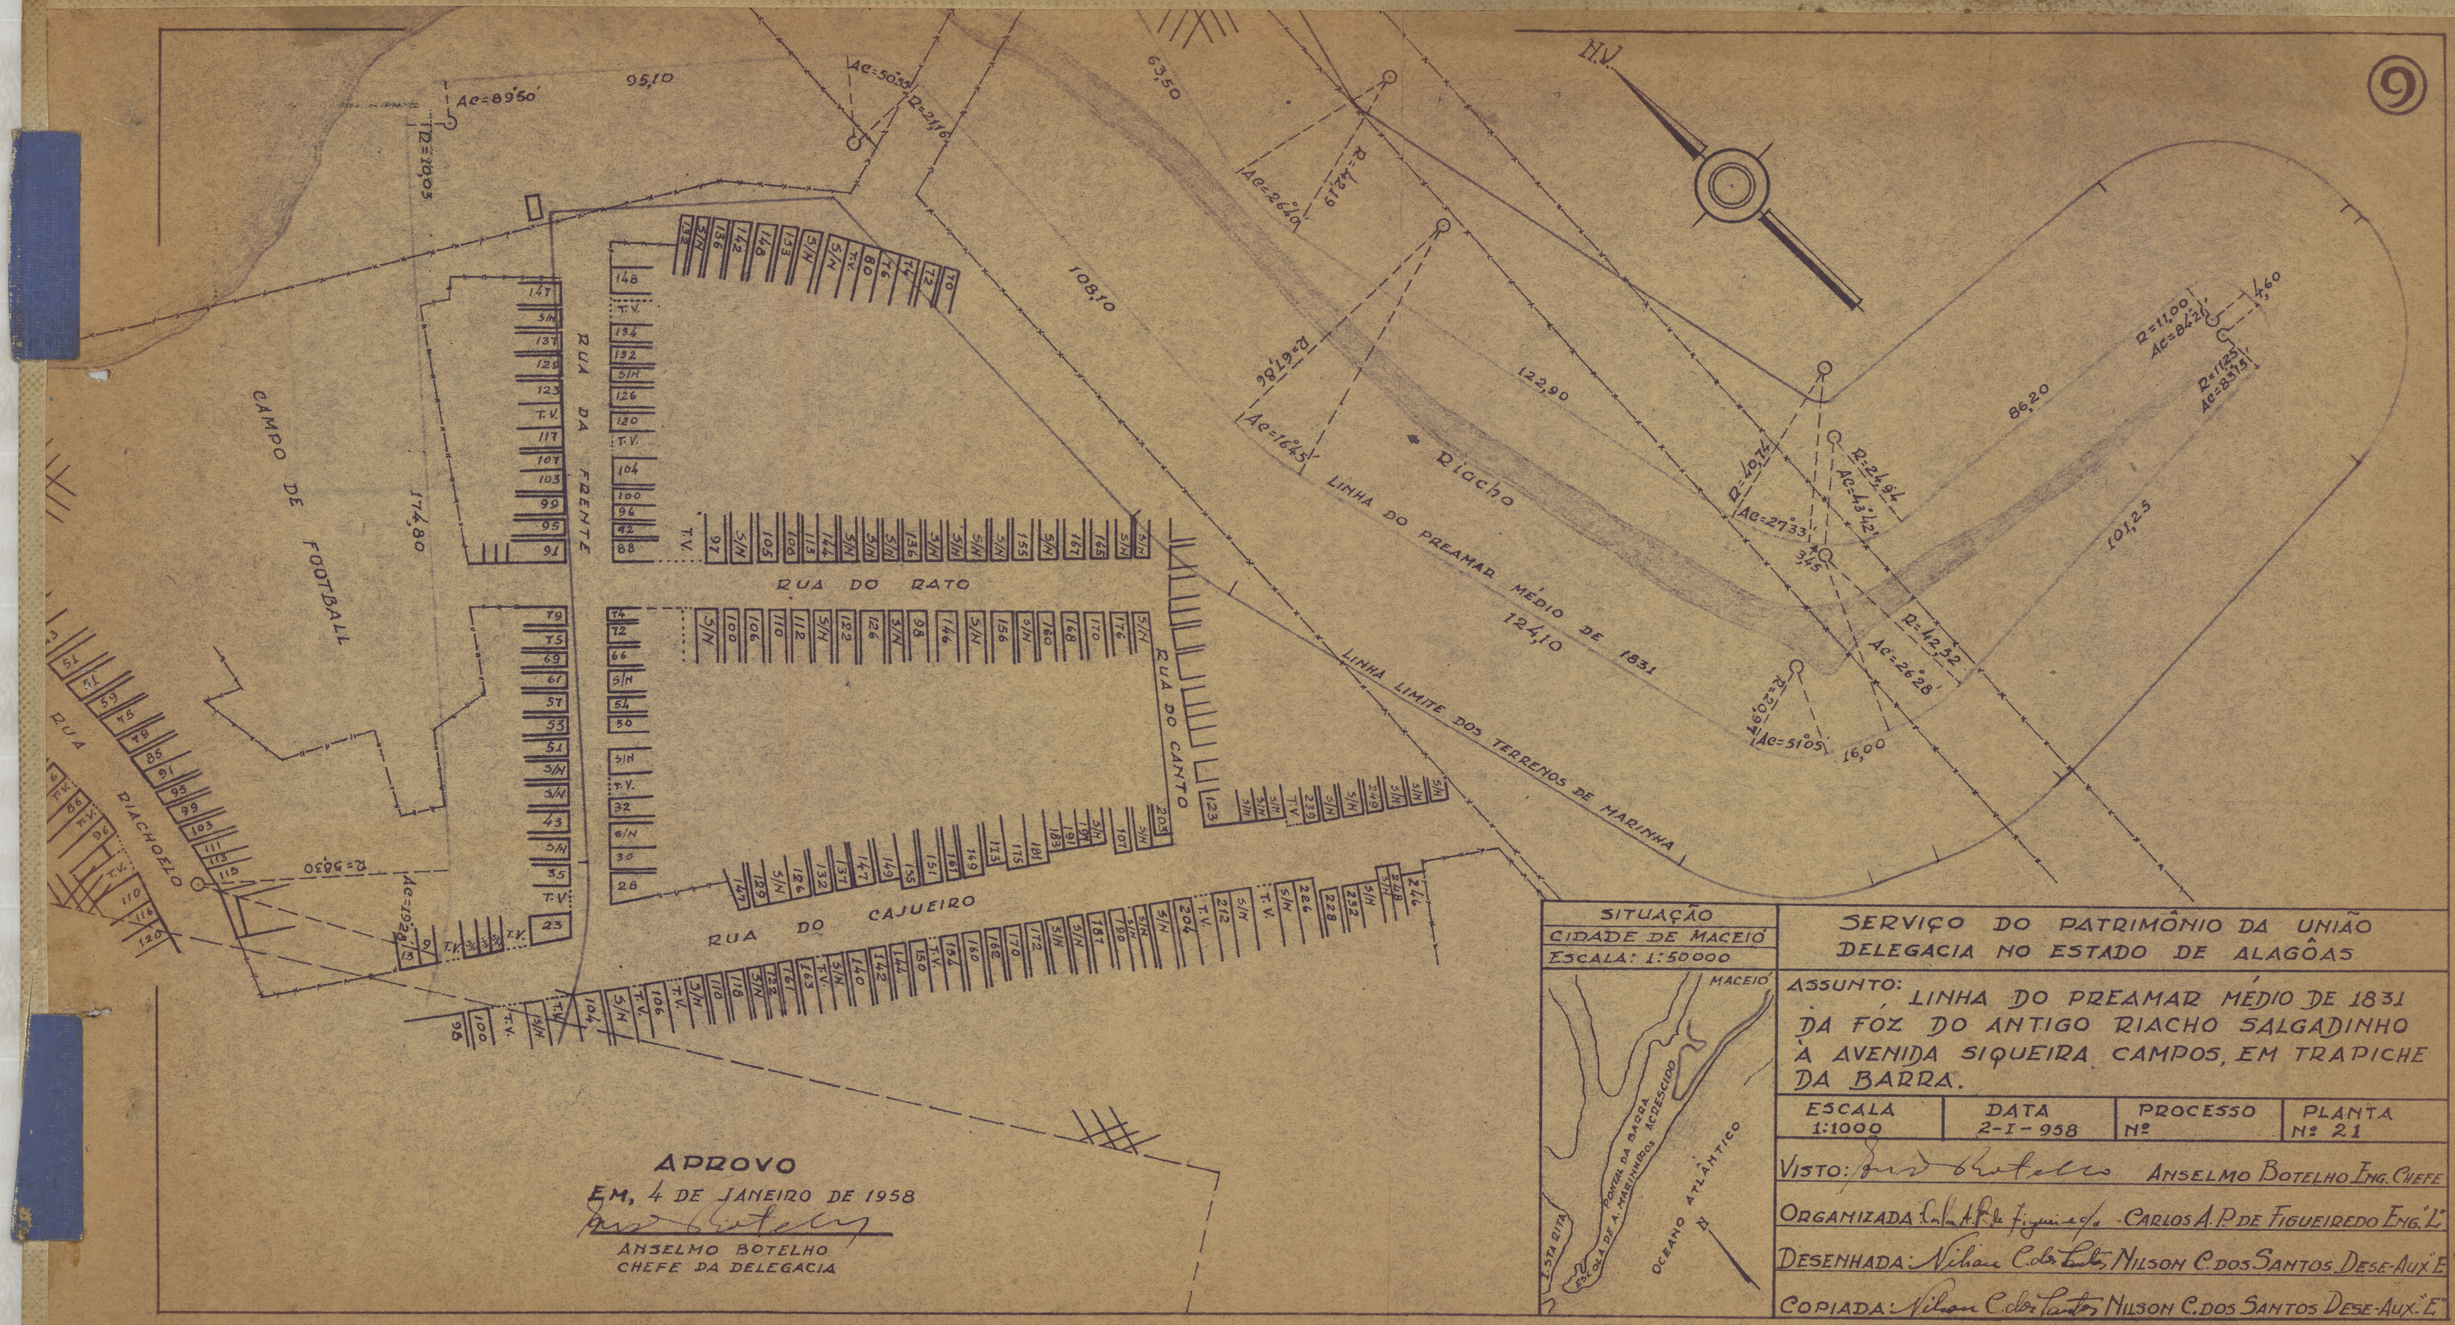

9
N.V.
Riacho
LINHA DO PREAMAR MÉDIO DE 1831
LINHA LIMITE DOS TERRENOS DE MARINHA
RUA DA FRENTE
RUA DO RATO
RUA DO CANTO
RUA DO CAJUEIRO
CAMPO DE FOOTBALL
RUA DIACHOELO
95,10
108,10
63,50
122,90
124,10
86,20
101,25
174,80
16,00
Ac=89°50'
R=19,05
Ac=50°35'
R=21,16
Ac=26°40'
R=42,19
R=67,86
Ac=16°45'
R=40,74
Ac=27°33'
R=24,94
Ac=43°42'
R=42,32
Ac=26°28'
R=40,94
Ac=51°09'
R=11,00
Ac=84°23'
R=11,25
Ac=83°15'
4,60
3,45
R=58,30
Ac=19°28'
APROVO
EM, 4 DE JANEIRO DE 1958
ANSELMO BOTELHO
CHEFE DA DELEGACIA
SITUAÇÃO
CIDADE DE MACEIÓ
ESCALA: 1:50000
MACEIÓ
BARRA DA LAGOA
FOZ DO RIACHO DOCE
OCEANO ATLÂNTICO
N
SERVIÇO DO PATRIMÔNIO DA UNIÃO
DELEGACIA NO ESTADO DE ALAGÔAS
ASSUNTO: LINHA DO PREAMAR MÉDIO DE 1831 DA FOZ DO ANTIGO RIACHO SALGADINHO À AVENIDA SIQUEIRA CAMPOS, EM TRAPICHE DA BARRA.
ESCALA 1:1000
DATA 2-I-958
PROCESSO Nº
PLANTA Nº 21
VISTO: ANSELMO BOTELHO ENG. CHEFE
ORGANIZADA: CARLOS A. P. DE FIGUEIREDO ENG. "L"
DESENHADA: NILSON C. DOS SANTOS DESE-AUX "E"
COPIADA: NILSON C. DOS SANTOS DESE-AUX. "E"