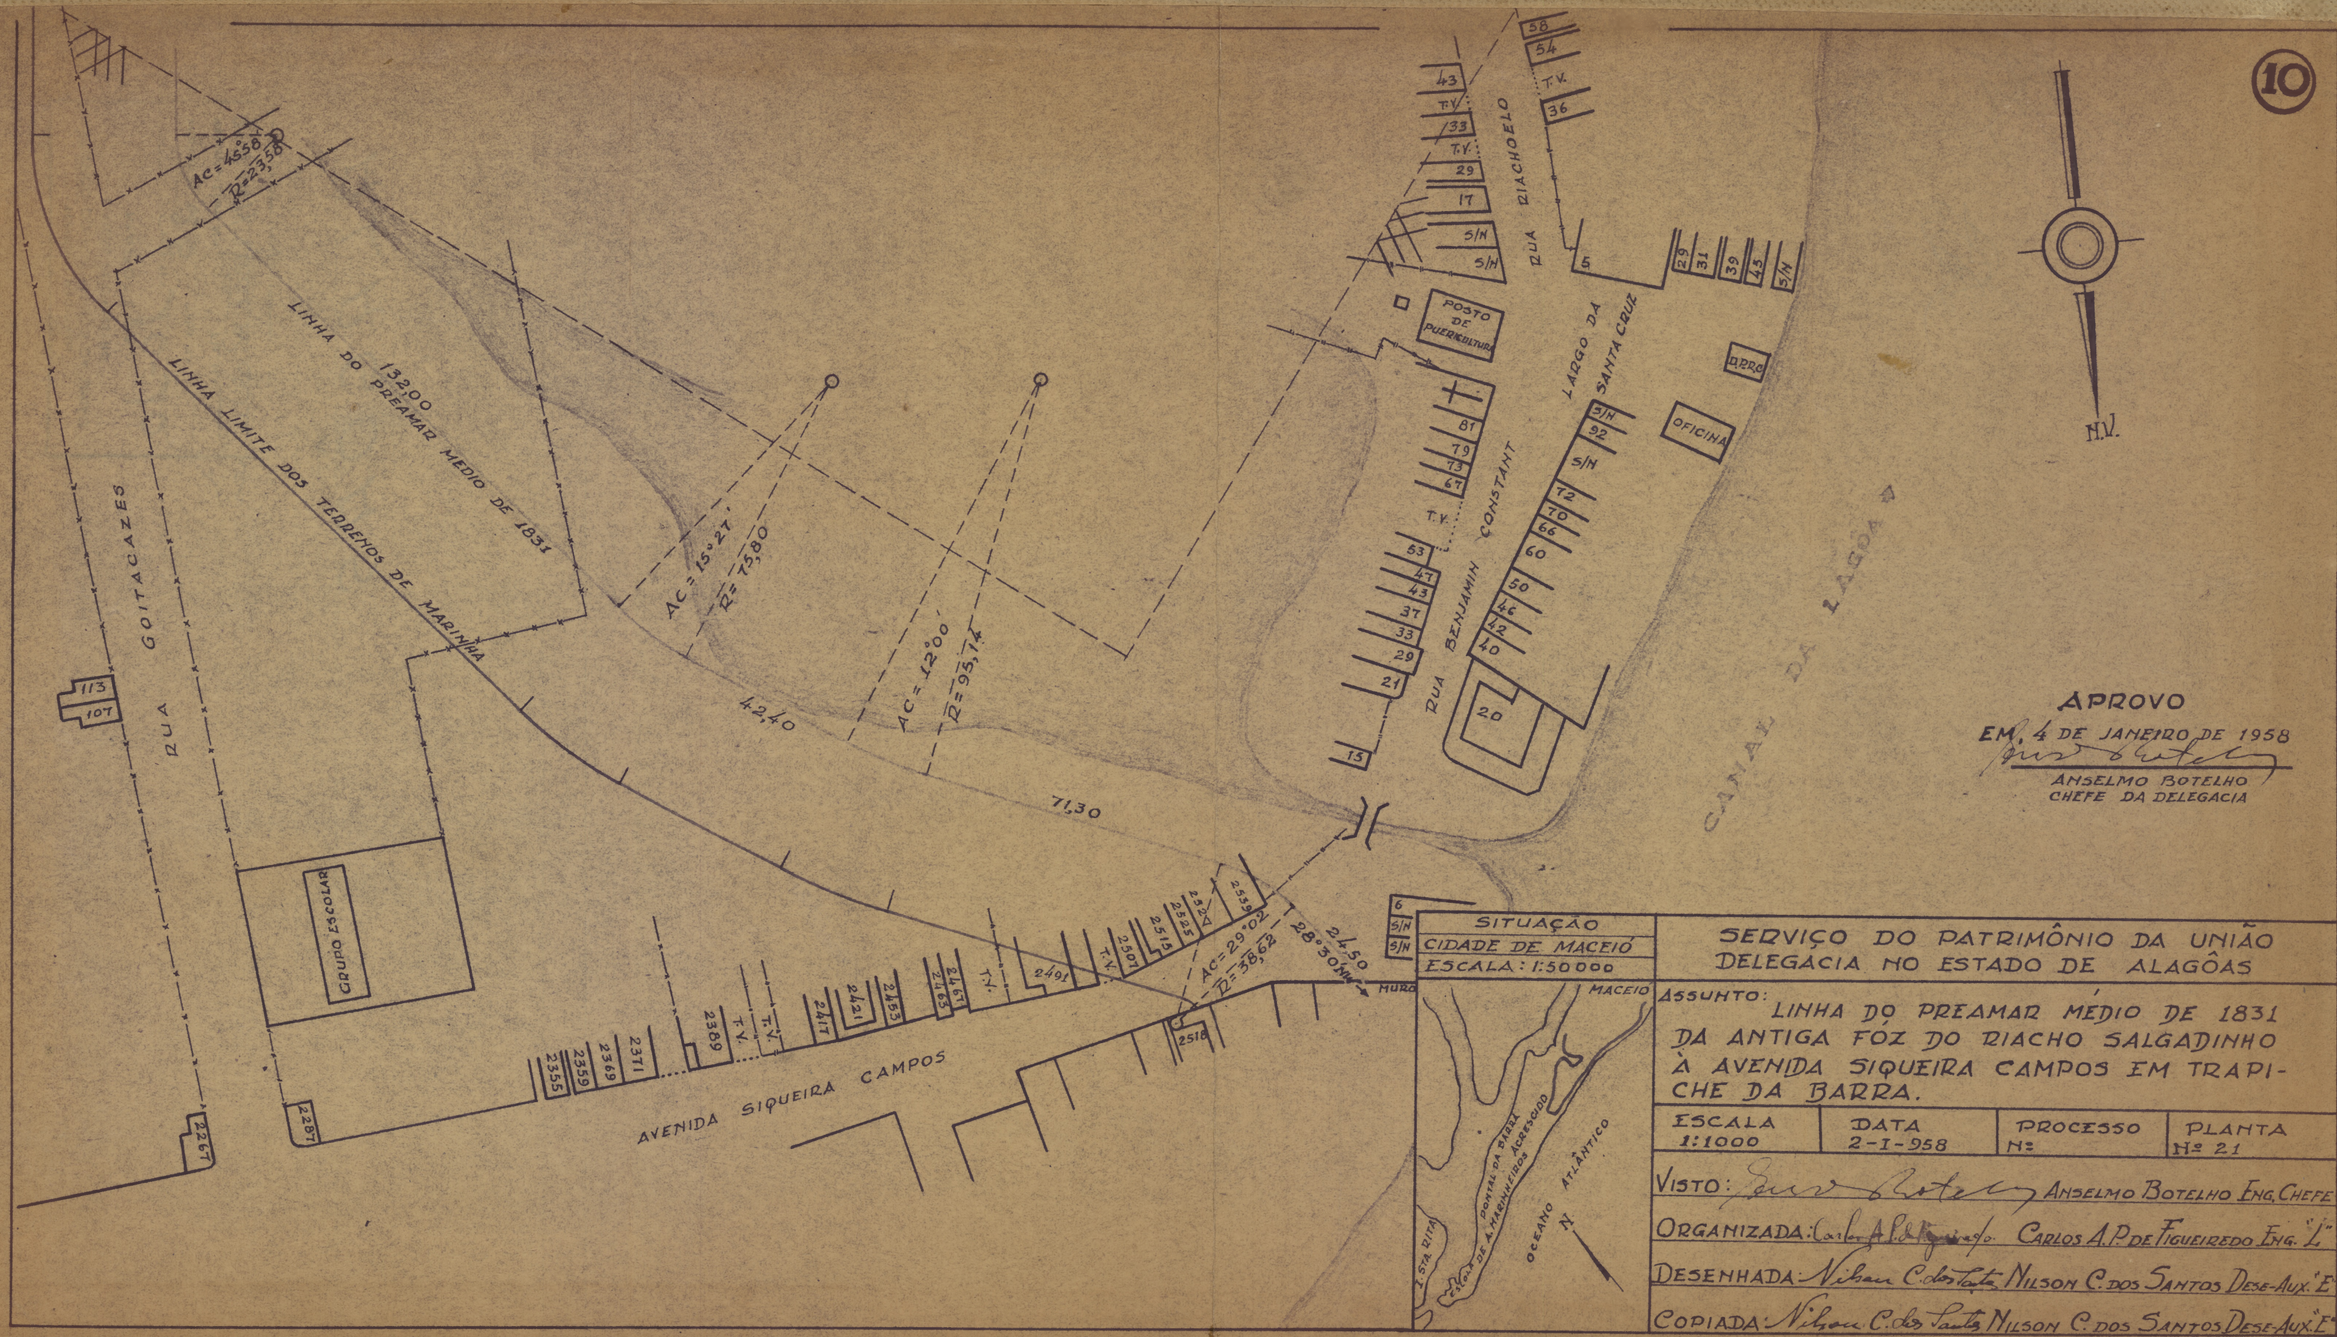

10
AC=45°58'
R=23,50
LINHA DO PREAMAR MEDIO DE 1831
132,00
LINHA LIMITE DOS TERRENOS DE MARINHA
RUA GOITACAZES
AC=15°27'
R=75,80
AC=12°00'
R=93,14
42,40
71,30
GRUPO ESCOLAR
AVENIDA SIQUEIRA CAMPOS
RUA RIACHOELO
RUA BENJAMIN CONSTANT
LARGO DA SANTA CRUZ
POSTO DE PUERICULTURA
OFICINA
CANAL DA LAGOA
AC=29°02'
R=38,62
28°50'
24,50
MURO
N.V.
APROVO
EM, 4 DE JANEIRO DE 1958
ANSELMO BOTELHO
CHEFE DA DELEGACIA
SITUAÇÃO
CIDADE DE MACEIÓ
ESCALA: 1:50000
MACEIO
PONTAL DA BARRA
ACESSO AO AEROPORTO
OCEANO ATLÂNTICO
L. STA RITA
SERVIÇO DO PATRIMÔNIO DA UNIÃO
DELEGACIA NO ESTADO DE ALAGÔAS
ASSUNTO: LINHA DO PREAMAR MÉDIO DE 1831 DA ANTIGA FOZ DO RIACHO SALGADINHO À AVENIDA SIQUEIRA CAMPOS EM TRAPICHE DA BARRA.
ESCALA 1:1000
DATA 2-I-958
PROCESSO Nº
PLANTA Nº 21
VISTO: ANSELMO BOTELHO ENG. CHEFE
ORGANIZADA: CARLOS A.P. DE FIGUEIREDO ENG. "L"
DESENHADA: NILSON C. DOS SANTOS DESE-AUX. "E"
COPIADA: NILSON C. DOS SANTOS DESE-AUX. "E"