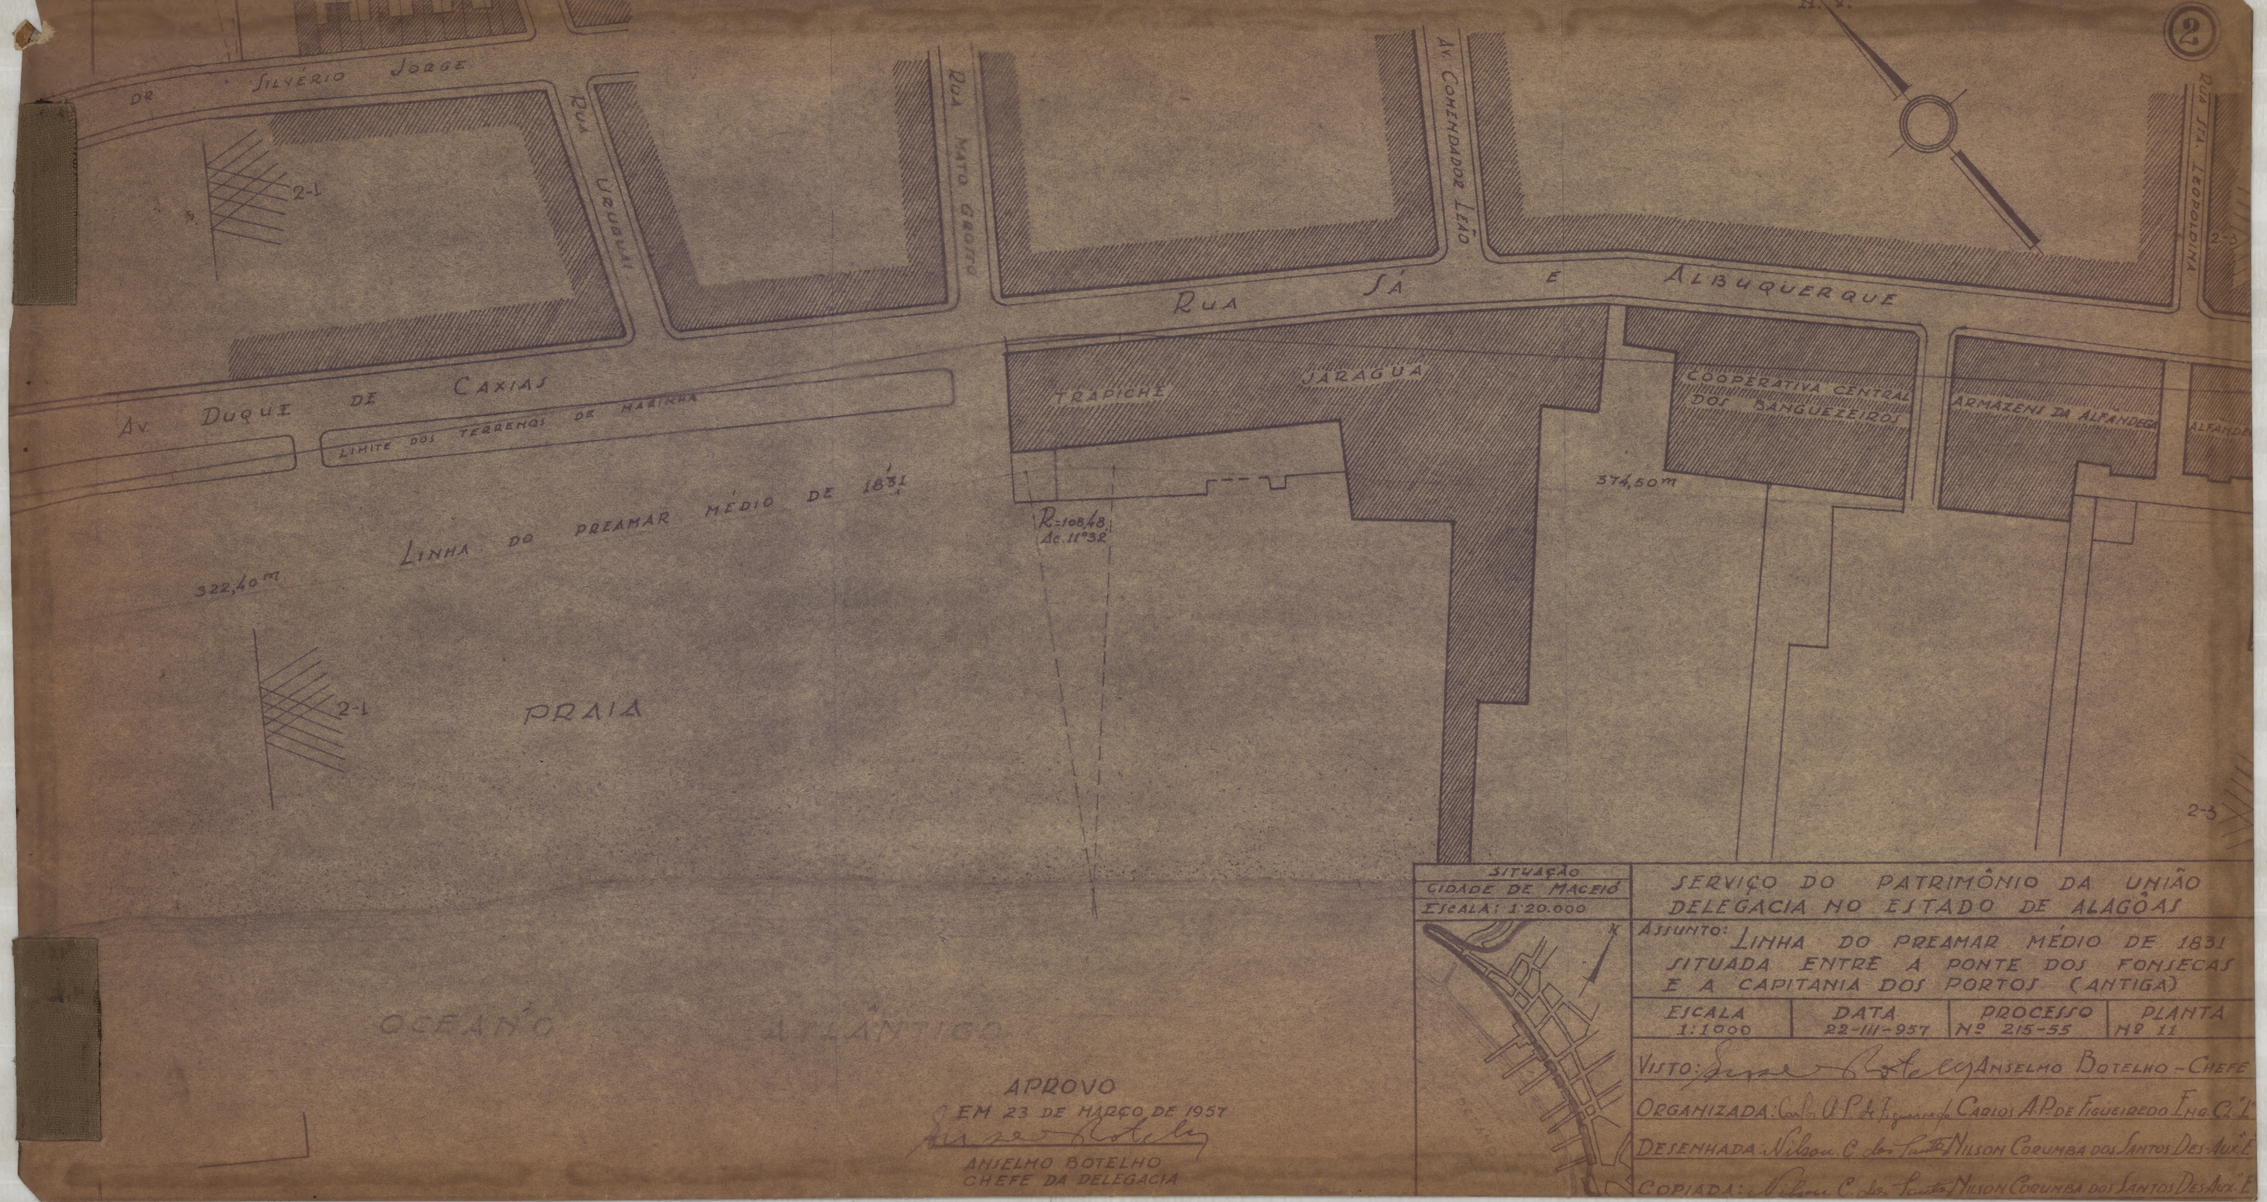


APROVO
EM 23 DE MARÇO DE 1957
ANSELMO BOTELHO
CHEFE DA DELEGACIA

SITUAÇÃO
CIDADE DE MACEIÓ
ESCALA: 1:20.000

SERVIÇO DO PATRIMÔNIO DA UNIÃO
DELEGACIA NO ESTADO DE ALAGÔAS

ASSUNTO: LINHA DO PREAMAR MÉDIO DE 1831 SITUADA ENTRE A PONTE DOS FONSECAS E A CAPITANIA DOS PORTOS (ANTIGA)

ESCALA	DATA	PROCESSO	PLANTA
1:1000	22-III-957	Nº 215-55	Nº 11

VISTO: Engº Anselmo Botelho - Chefe
ORGANIZADA: Carlos A. P. de Figueiredo Engº Civil
DESENHADA: Nilson Columba dos Santos Desenhista
COPIADA: Nilson Columba dos Santos Desenhista