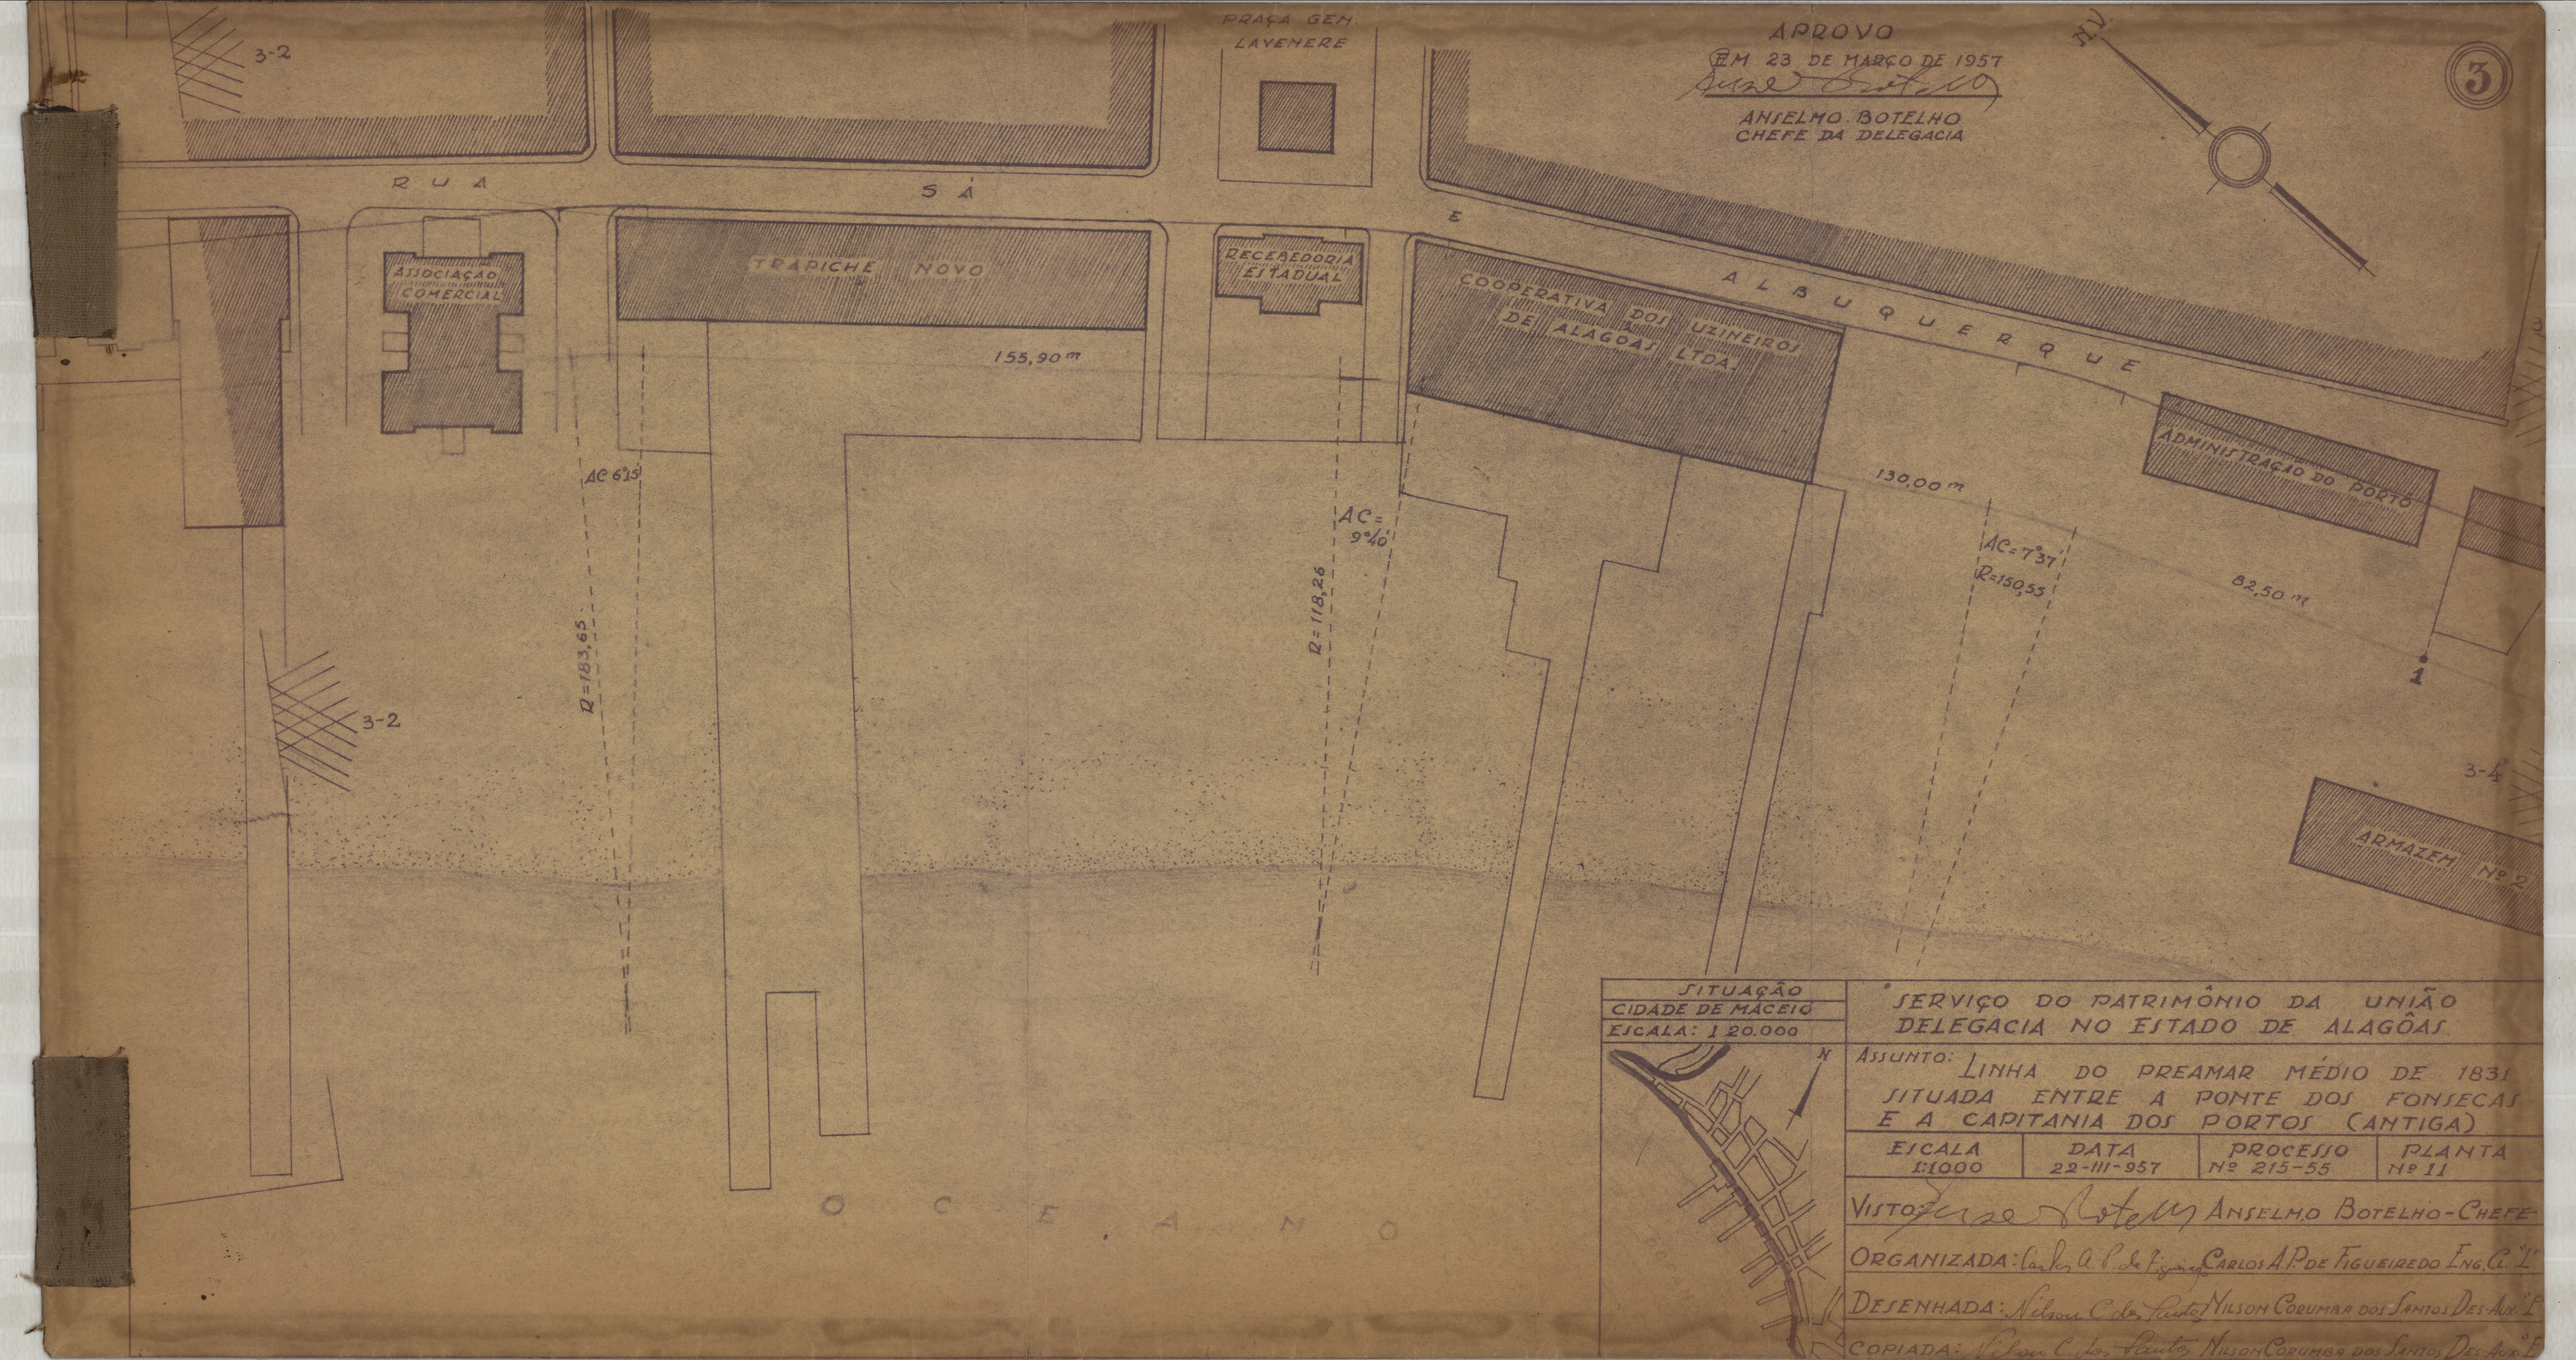

APROVO
EM 23 DE MARÇO DE 1957
ANSELMO BOTELHO
CHEFE DA DELEGACIA
3
PRAÇA GEN. LAYENERE
RUA SÁ
ASSOCIAÇÃO COMERCIAL
TRAPICHE NOVO
RECEBEDORIA ESTADUAL
COOPERATIVA DOS USINEIROS DE ALAGOAS LTDA.
ALBUQUERQUE
ADMINISTRAÇÃO DO PORTO
ARMAZEM Nº 2
155,90 m
130,00 m
82,50 m
AC 6°13'
R=183,65
AC= 9°%0
R=118,26
AC=7°37'
R=150,55
3-2
3-4
1
OCEANO
SITUAÇÃO
CIDADE DE MACEIÓ
ESCALA: 1:20.000
N
SERVIÇO DO PATRIMÔNIO DA UNIÃO
DELEGACIA NO ESTADO DE ALAGÔAS
ASSUNTO: LINHA DO PREAMAR MÉDIO DE 1831 SITUADA ENTRE A PONTE DOS FONSECAS E A CAPITANIA DOS PORTOS (ANTIGA)
ESCALA 1:1000
DATA 22-III-957
PROCESSO Nº 215-55
PLANTA Nº 11
VISTO Anselmo Botelho - Chefe
ORGANIZADA: Carlos A. P. de Figueiredo
DESENHADA: Nilson C. dos Santos Nilson Corumbá dos Santos Des. Aux. "E"
COPIADA: Nilson C. dos Santos Nilson Corumbá dos Santos Des. Aux. "E"