



| SITUAÇÃO |
| --- |
| CIDADE DE MACEIÒ |
| ESC. 1: 20.000 |

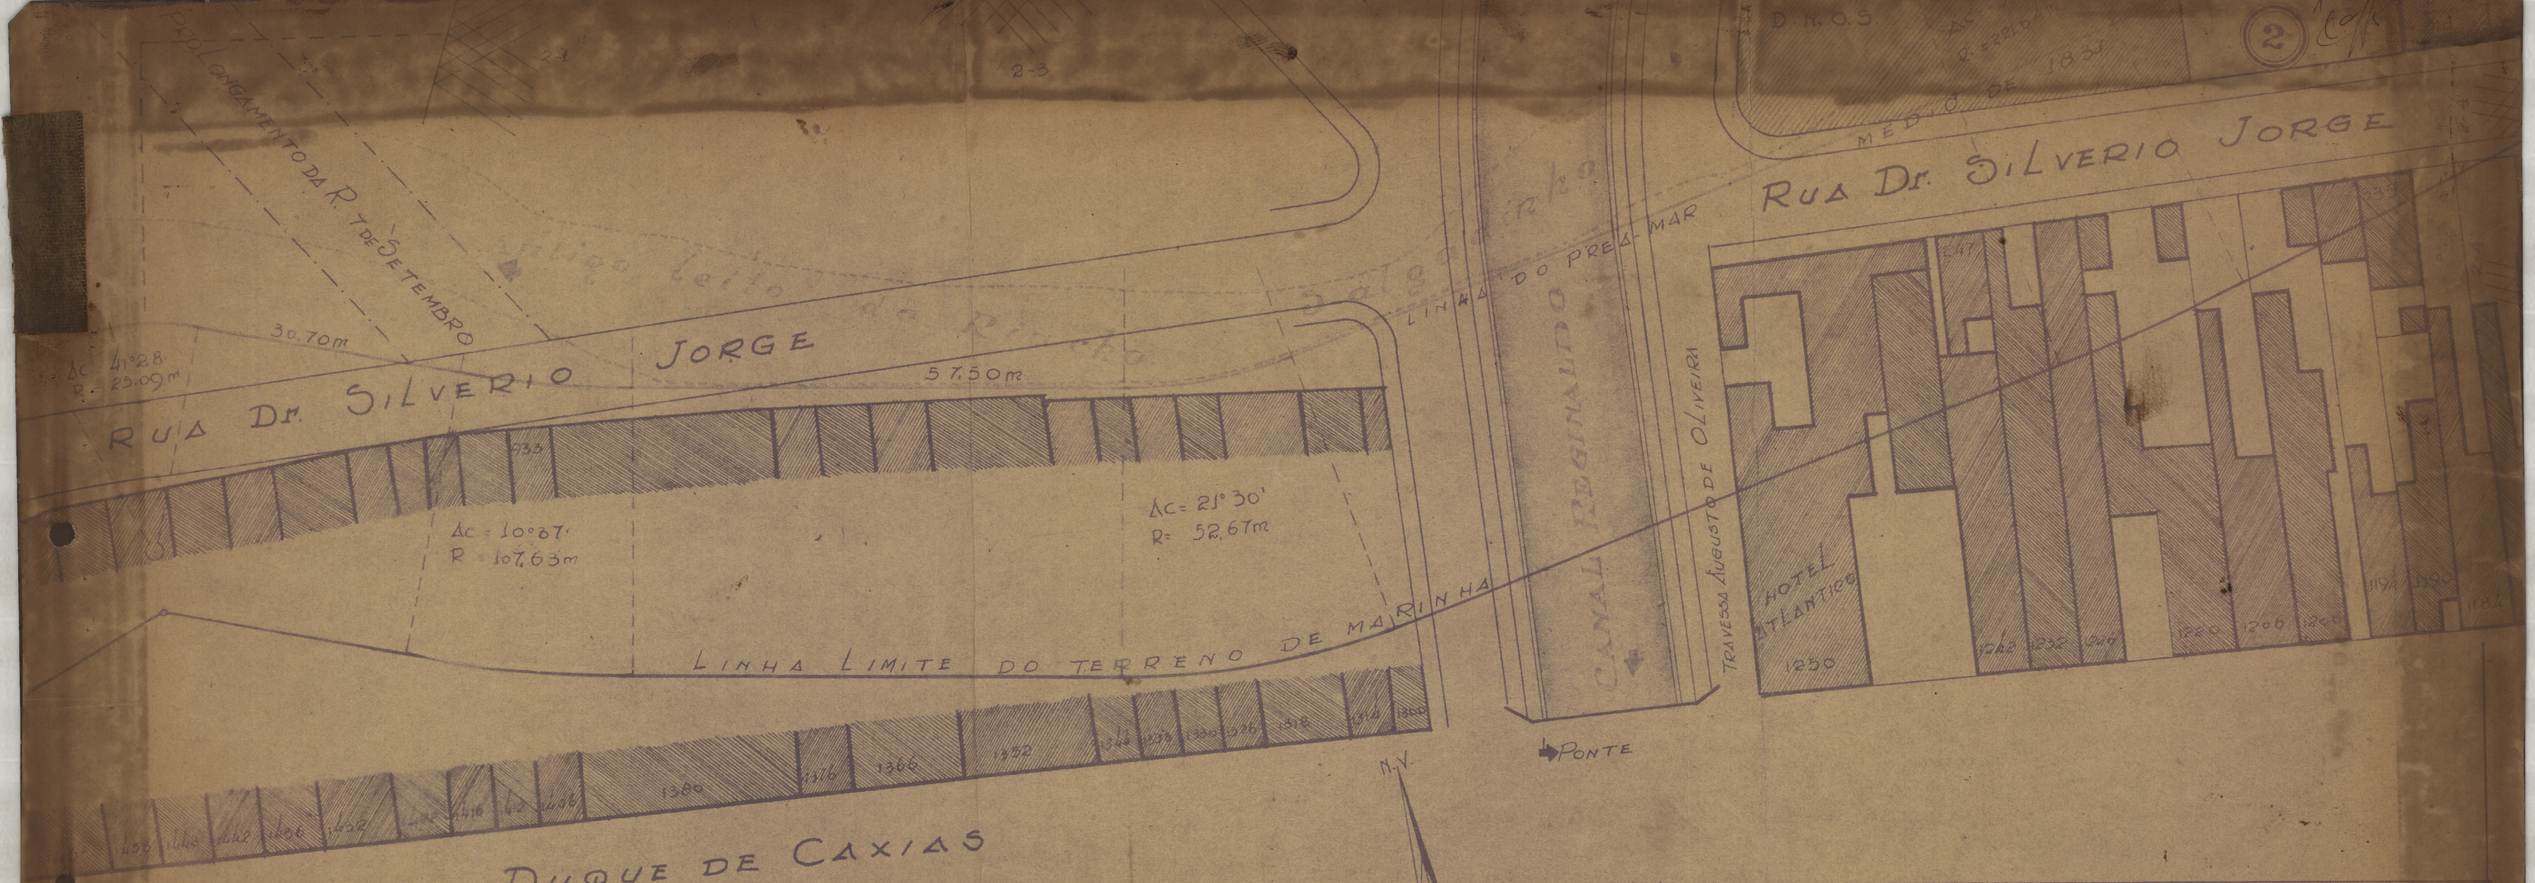

SERVIÇO DO PATRIMÔNIO DA UNIÃO

DELEGACIA NO ESTADO DE ALAGOAS

ASSUMTO

# LINHA DO PREAMAR MEDIO DE 1831
# MACEIÒ

| ESCALAS | DATA | PROCESSO | PLANTA |
| --- | --- | --- | --- |
| 1:500 | 6-8-1956 | Nº | Nº 7 |

VISTO: ANSELMO BOTELHO - CHEFE

ORGANISADA: CARLOS A. P. FIGUEIRÊDO ENG. C/K

LEVANTADA: CARLOS A. P. FIGUEIRÊDO ENG. C/K

DESENHADA: JOSE BALBINO PEREIRA DOS REIS

APROVO

EM 6 DE AGOSTO DE 1956

ANSELMO BOTELHO

CHEFE