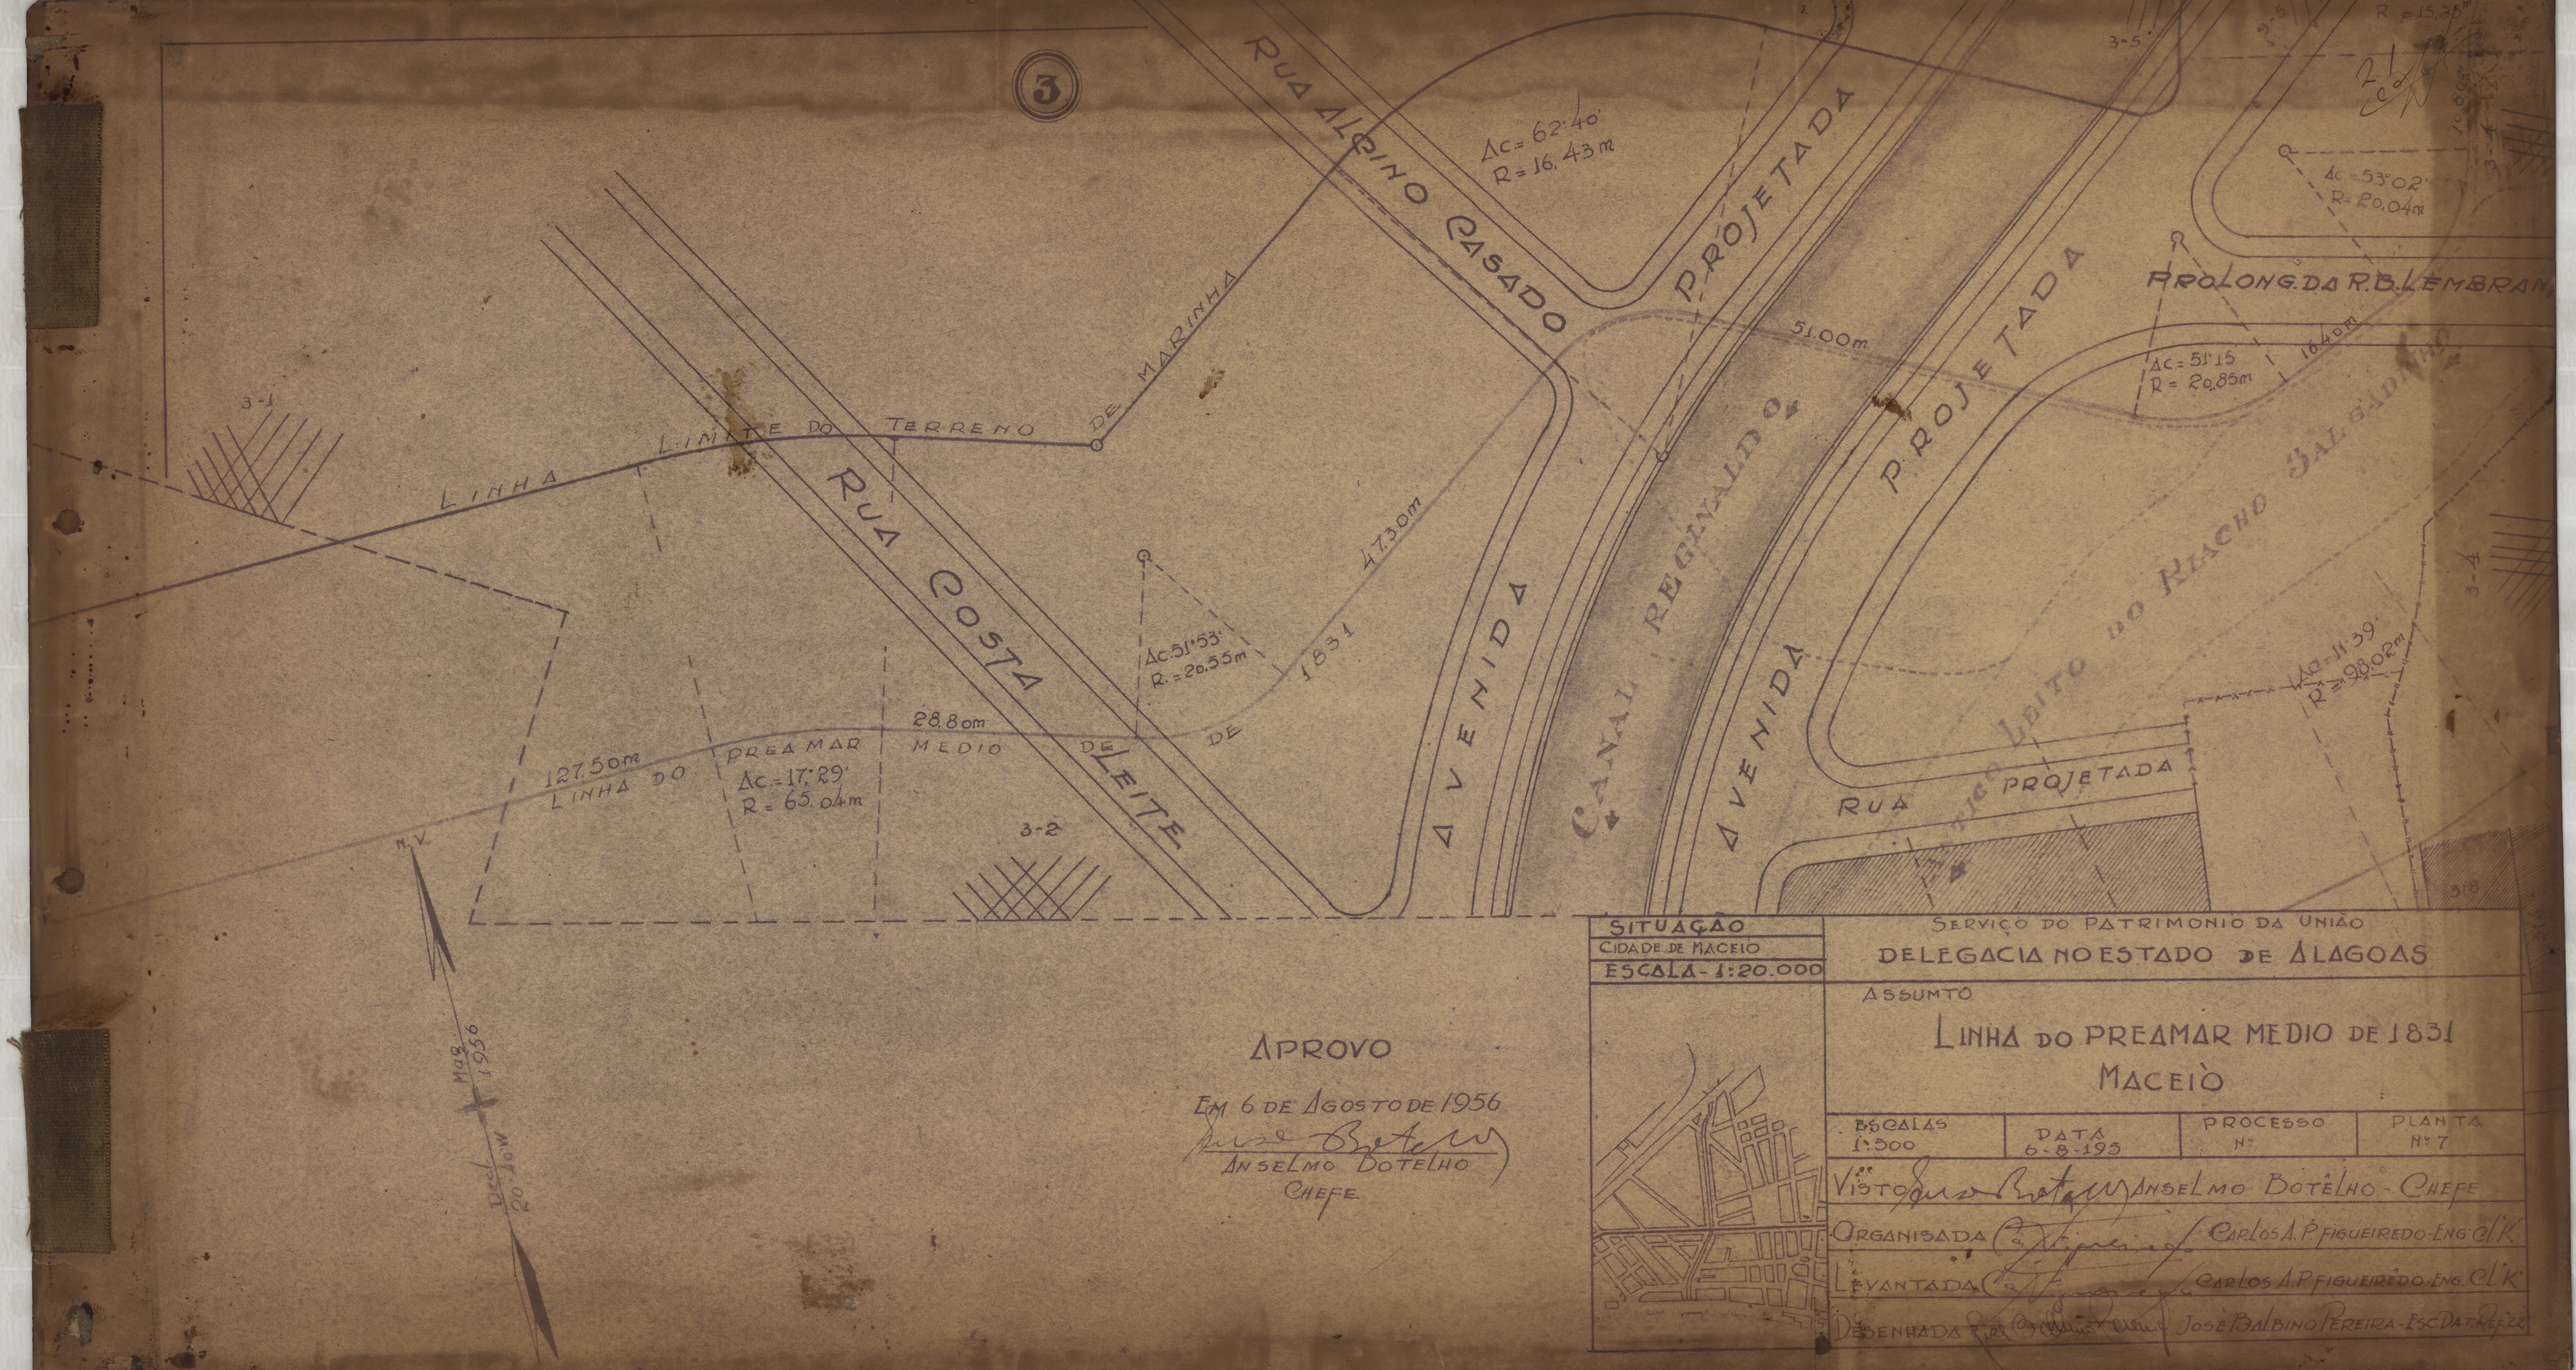


APROVO

EM 6 DE AGOSTO DE 1956

ANSELMO BOTELHO

CHEFE

SITUAÇÃO	
CIDADE DE MACEIÓ	
ESCALA - 1:20.000	

SERVIÇO DO PATRIMONIO DA UNIÃO

DELEGACIA NO ESTADO DE ALAGOAS

ASSUMTO

LINHA DO PREAMAR MEDIO DE 1831 MACEIÒ

ESCALAS	DATA	PROCESSO	PLANTA
1:500	6-8-195	Nº	Nº 7

VISTO ANSELMO BOTELHO - CHEFE

ORGANISADA CARLOS A. P. FIGUEIREDO - ENG. C/K

LEVANTADA CARLOS A. P. FIGUEIREDO - ENG. C/K

DESENHADA JOSE BALBINO PEREIRA - ESC. DA TAREFA