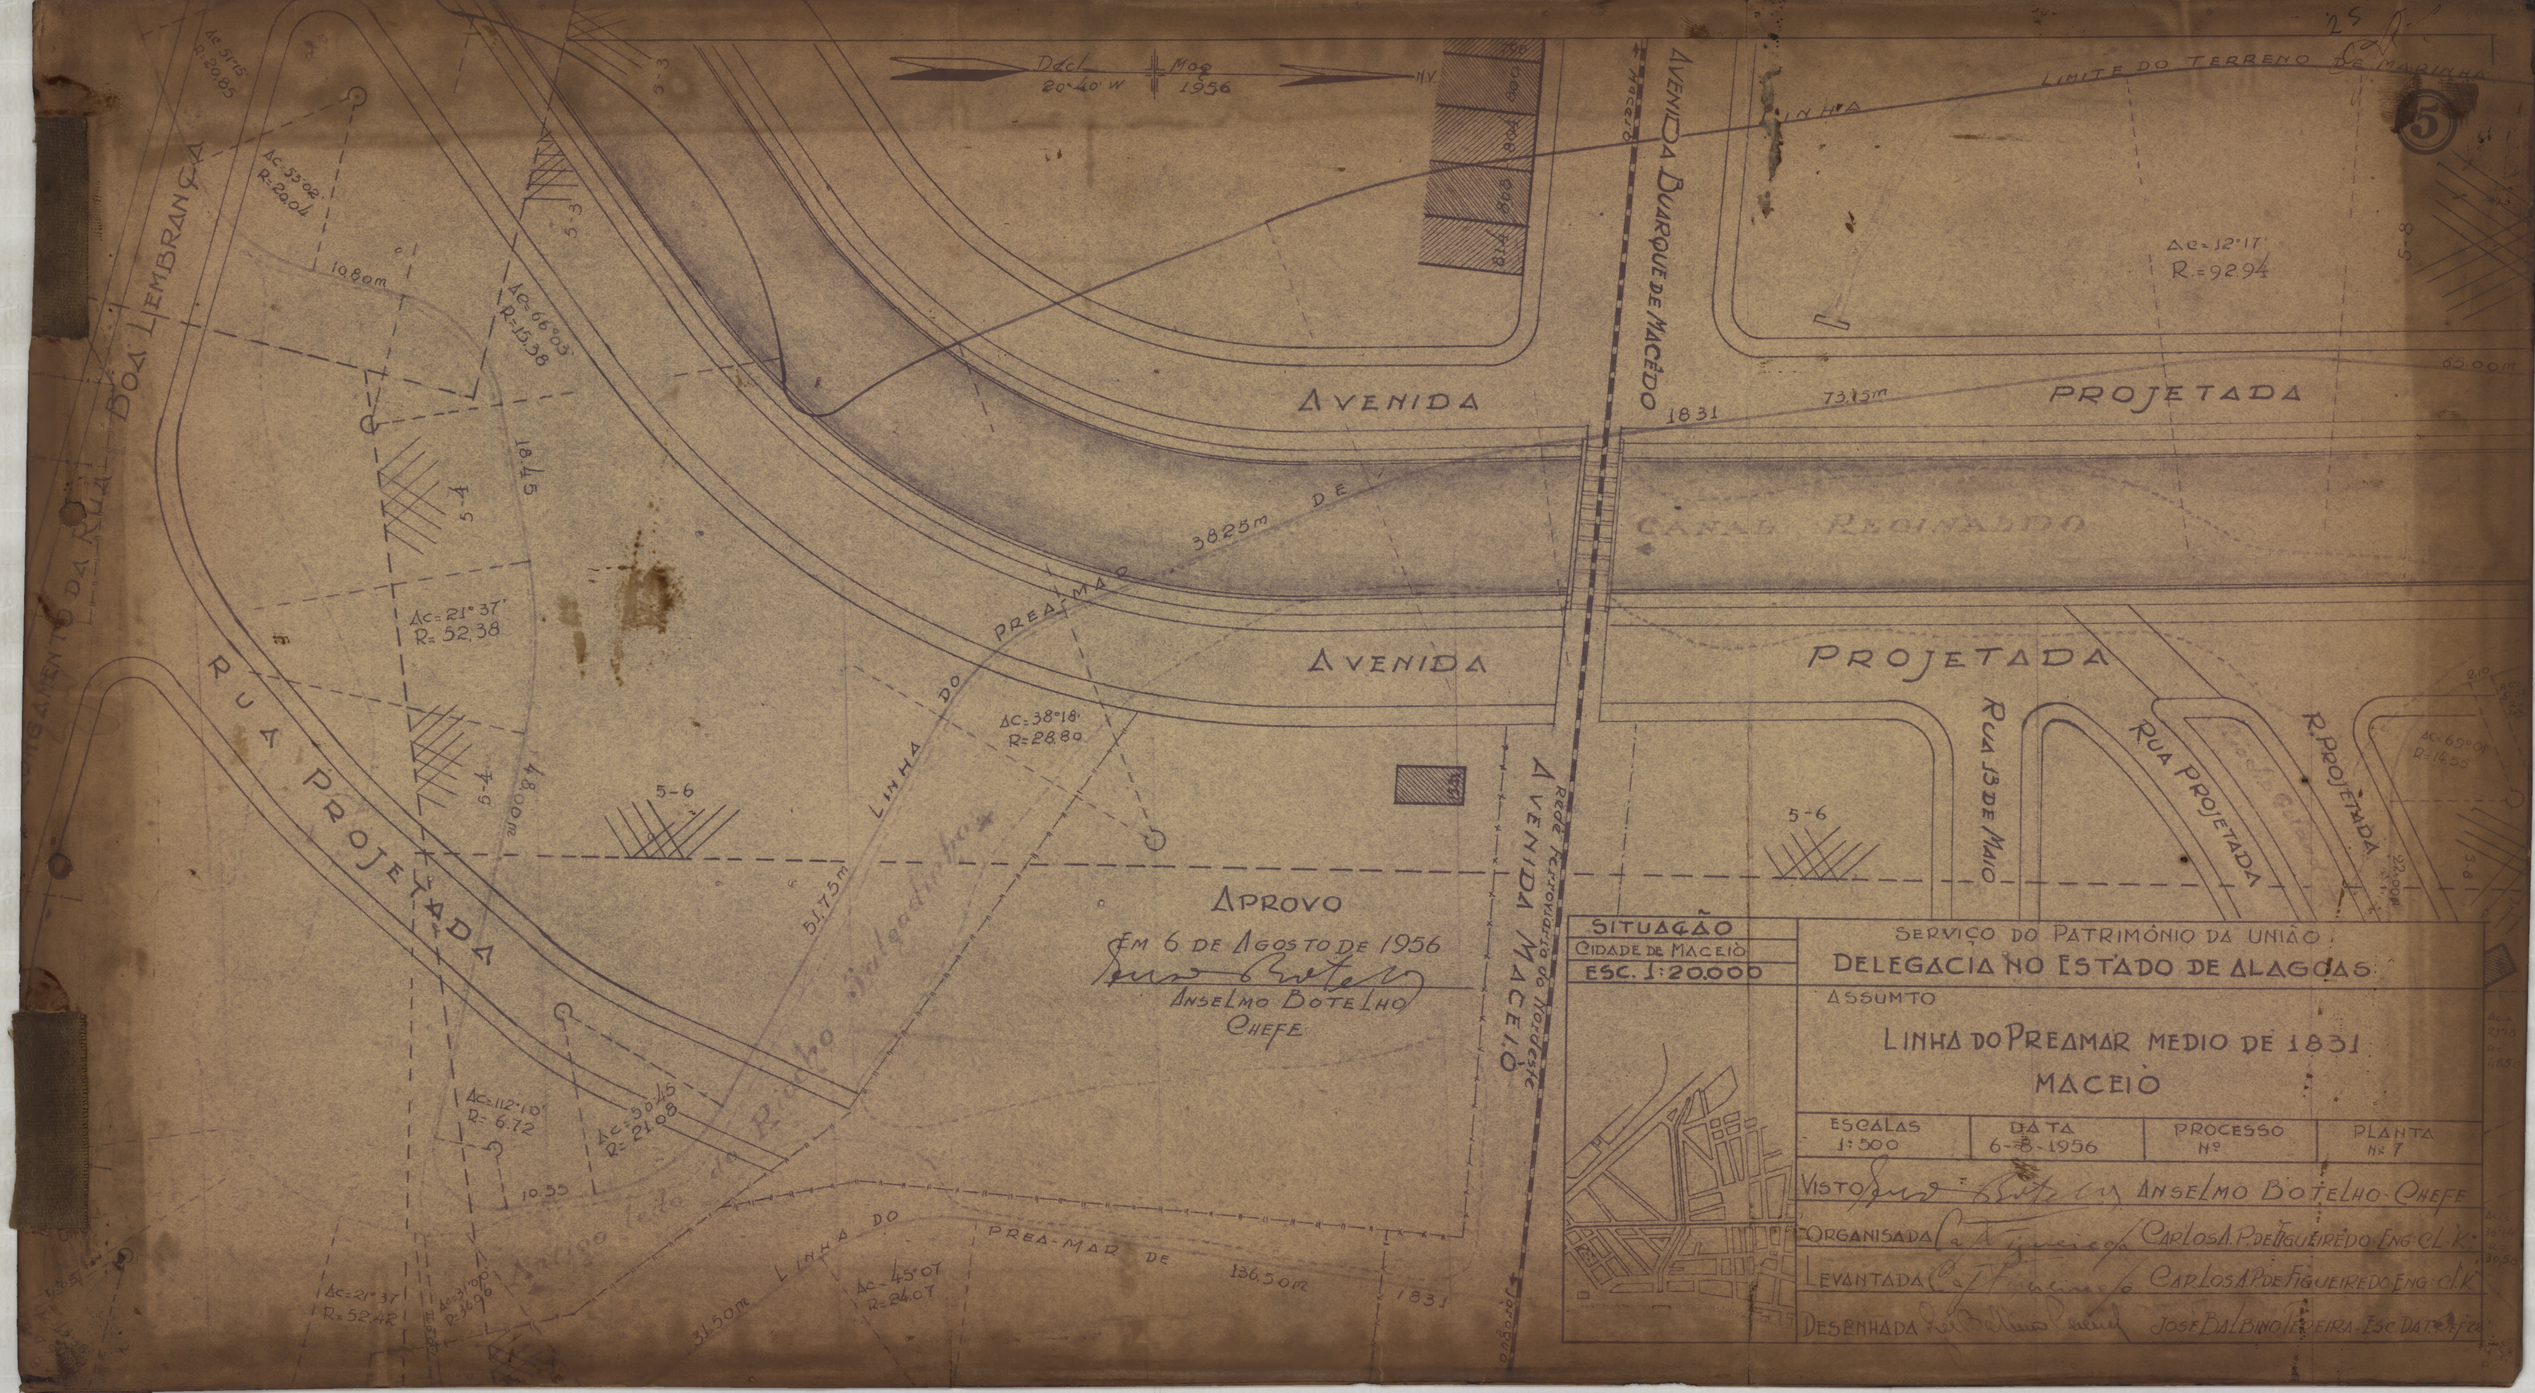

Decl 20°40' W
Mag 1956
NV
AVENIDA BUARQUE DE MACÊDO
LIMITE DO TERRENO DE MARINHA
LINHA
AVENIDA
PROJETADA
CANAL REGINALDO
1831
73.15m
65.00m
Ac=12°17'
R=92.94
Ac=53°02'
R=24.04
10.80m
Ac=46°03'
R=15.38
18.45
5-4
Ac=21°37'
R=52.38
5-3
5-6
4.80m
LINHA DO PREAMAR 3825m DE
Ac=38°18'
R=28.80
RUA PROJETADA
RUA BOA LEMBRANÇA
ALINHAMENTO DA RUA
APROVO
EM 6 DE AGOSTO DE 1956
ANSELMO BOTELHO
CHEFE
RUA 13 DE MAIO
RUA PROJETADA
R. PROJETADA
Ac=69°07'
R=14.00
20.00m
5.15m
LINHA DO PREA-MAR DE 1831
136.50m
31.50m
Ac=112°10'
R=6.72
Ac=30°45'
R=21.08
10.35
Ac=21°37'
R=52.48
Ac=31°07'
R=36.96
Ac=45°07'
R=24.07
RUA PROJETADA
AVENIDA MACEIÓ
RUA PROJETADA
SITUAÇÃO
CIDADE DE MACEIÓ
ESC. 1:20.000
SERVIÇO DO PATRIMÔNIO DA UNIÃO
DELEGACIA NO ESTADO DE ALAGOAS
ASSUMTO
LINHA DO PREAMAR MEDIO DE 1831
MACEIÓ
ESCALAS 1:500
DATA 6-8-1956
PROCESSO Nº
PLANTA Nº 7
VISTO ANSELMO BOTELHO - CHEFE
ORGANISADA CARLOS A. P. DE FIGUEIREDO ENG. CL K.
LEVANTADA CARLOS A. P. DE FIGUEIREDO ENG. CL K.
DESENHADA JOSÉ DA LIBINO PEREIRA - ESC. DA TEC.
5