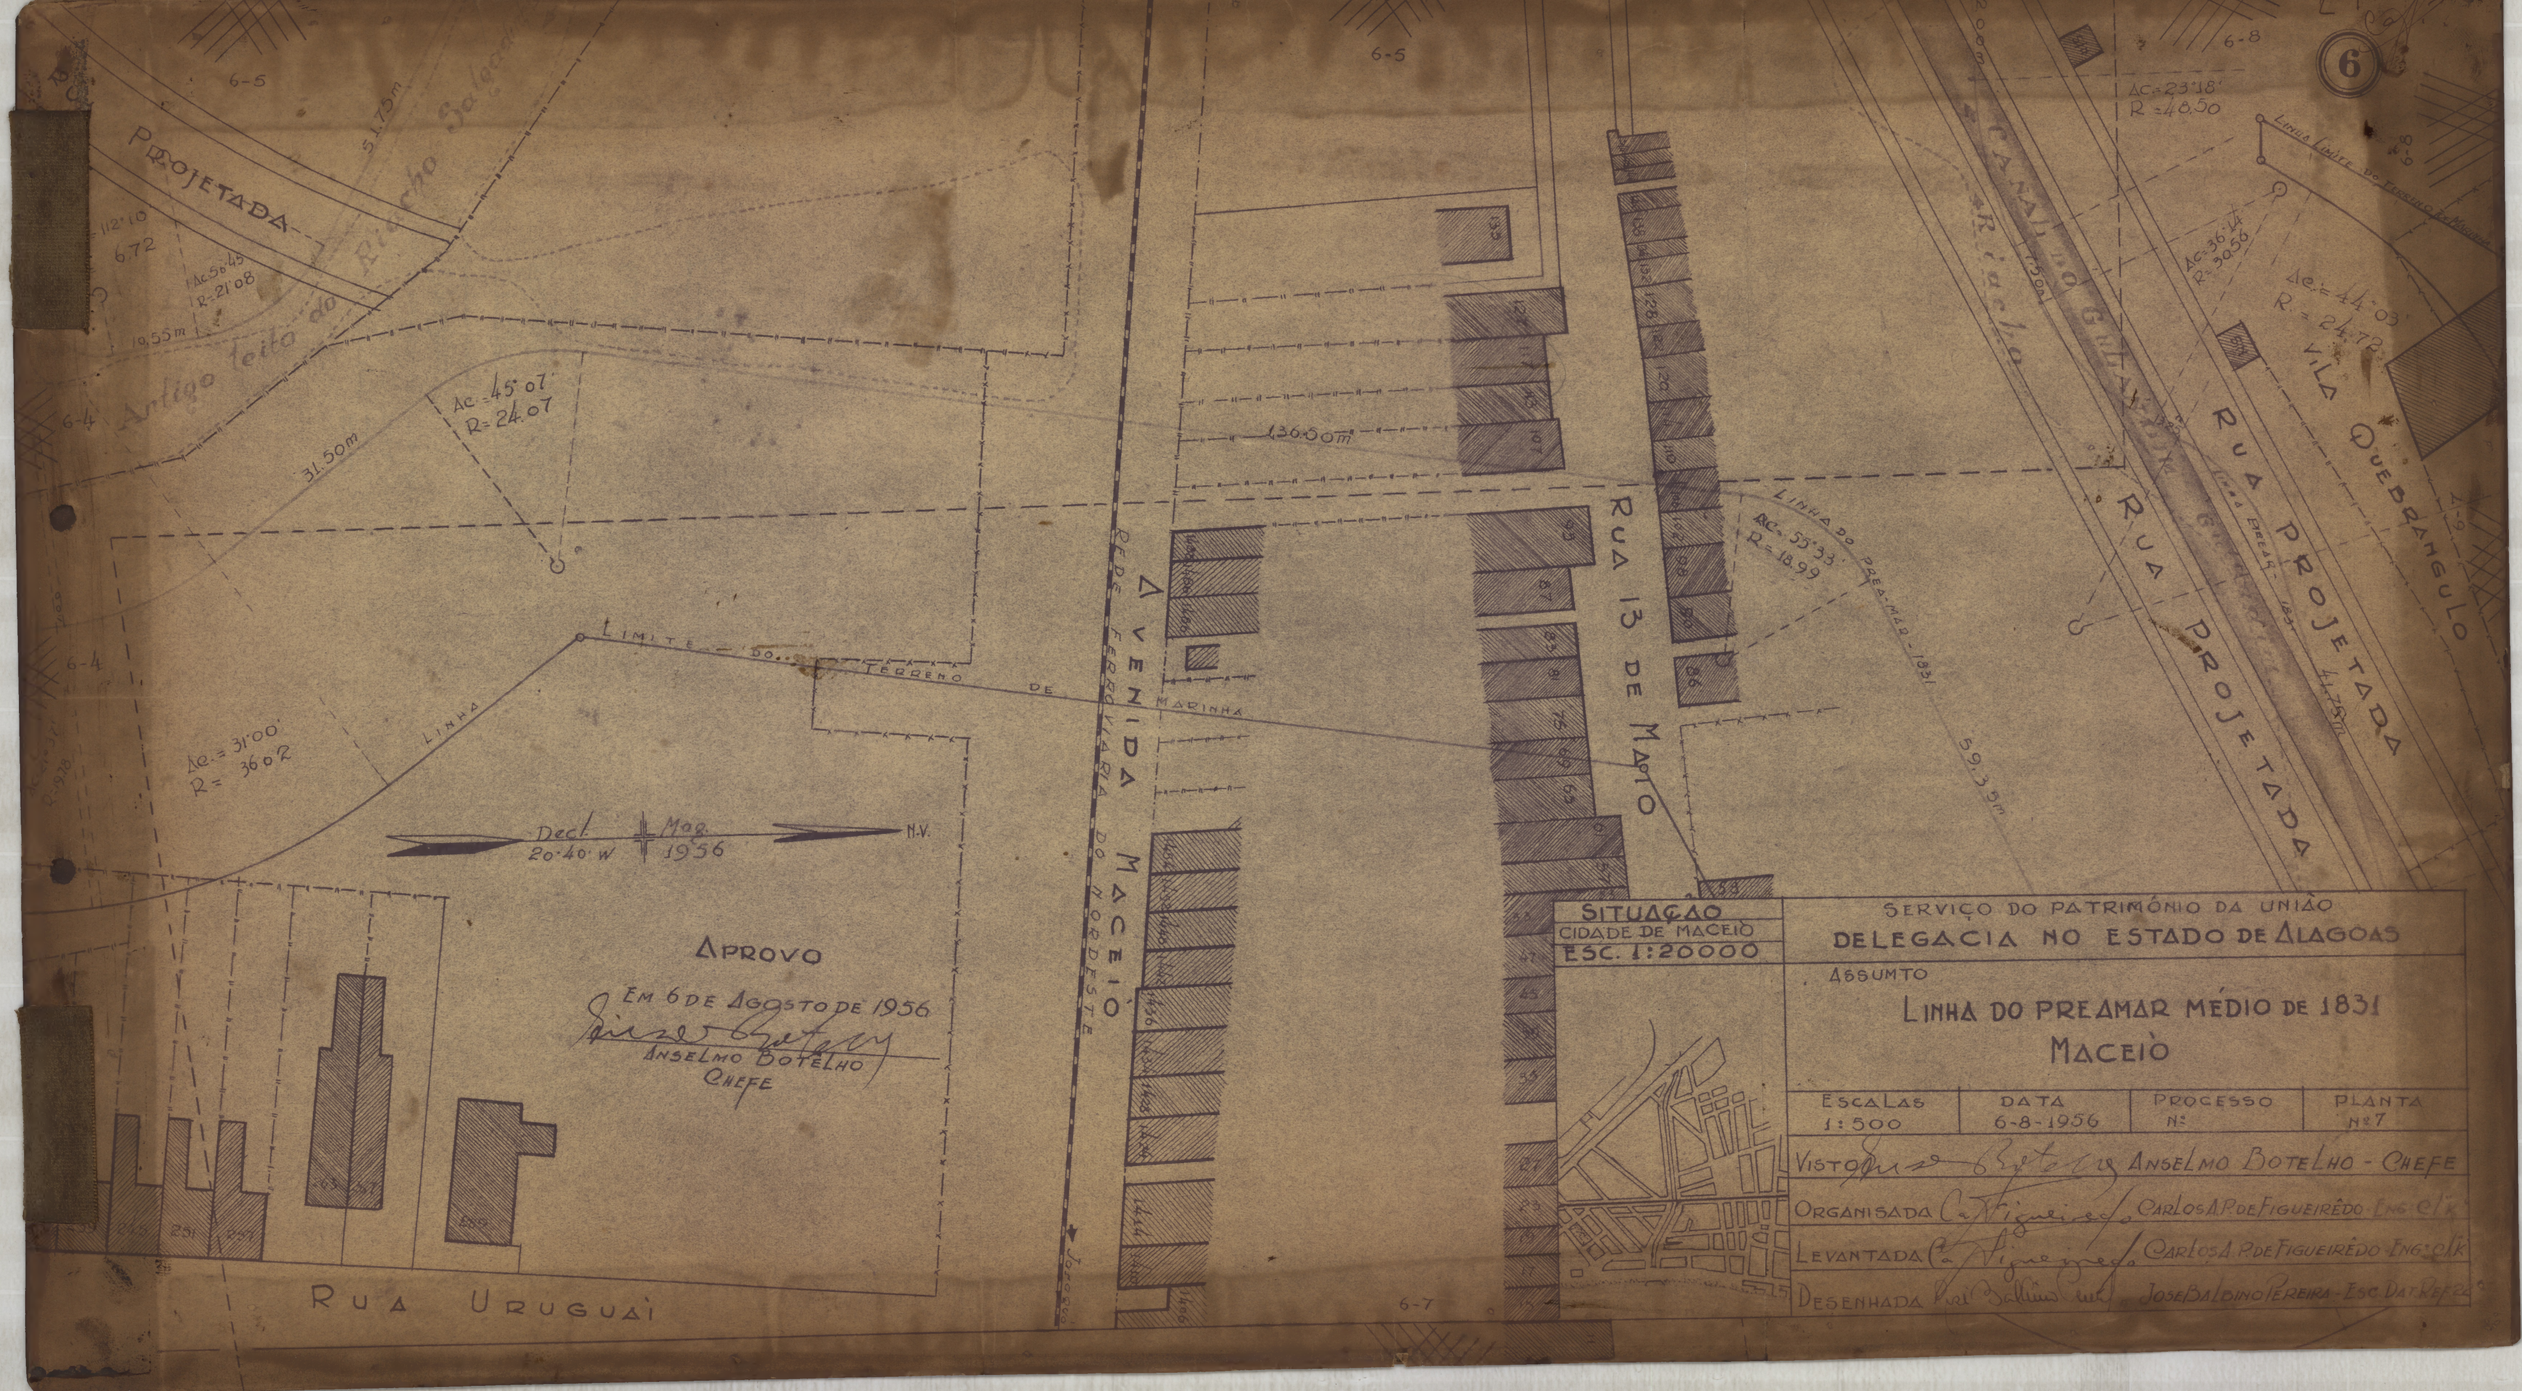

6
PROJETADA
Artigo feito do Riacho Salgado
6-5
6-4
6-7
6-8
5.75m
112.10
6.72
Ac=50.45
R=21.08
19.55m
31.50m
Ac=45.07
R=24.07
Ac=31.00
R=36.02
LINHA
LIMITE — 50.. TERRENO DE MARINHA
136.50m
AVENIDA MACEIÓ
RUA 13 DE MAIO
LINHA DO PREAMAR - 1831
Ac=55.33
R=18.99
59.35m
RUA PROJETADA
RUA PROJETADA
CANAL DO GUTEMBERG
Riacho
Ac=23.18
R=48.50
Ac=36.14
R=30.56
Ac=44.03
R=24.78
VILA QUEBRANGULO
Dec! 20.40 W
Mag. 1956
N.V.
RUA URUGUAI
APROVO
EM 6 DE AGOSTO DE 1956
ANSELMO BOTELHO
CHEFE
SITUAÇÃO
CIDADE DE MACEIÓ
ESC. 1:20000
SERVIÇO DO PATRIMÓNIO DA UNIÃO
DELEGACIA NO ESTADO DE ALAGOAS
ASSUMTO
LINHA DO PREAMAR MÉDIO DE 1831
MACEIÓ
ESCALAS 1:500
DATA 6-8-1956
PROCESSO Nº
PLANTA Nº 7
VISTO ANSELMO BOTELHO - CHEFE
ORGANISADA CARLOS A. P. DE FIGUEIRÊDO ENG. CIV.
LEVANTADA CARLOS A. P. DE FIGUEIRÊDO ENG. CIV.
DESENHADA JOSE BALDINO PEREIRA - ESC. DAT. REF.