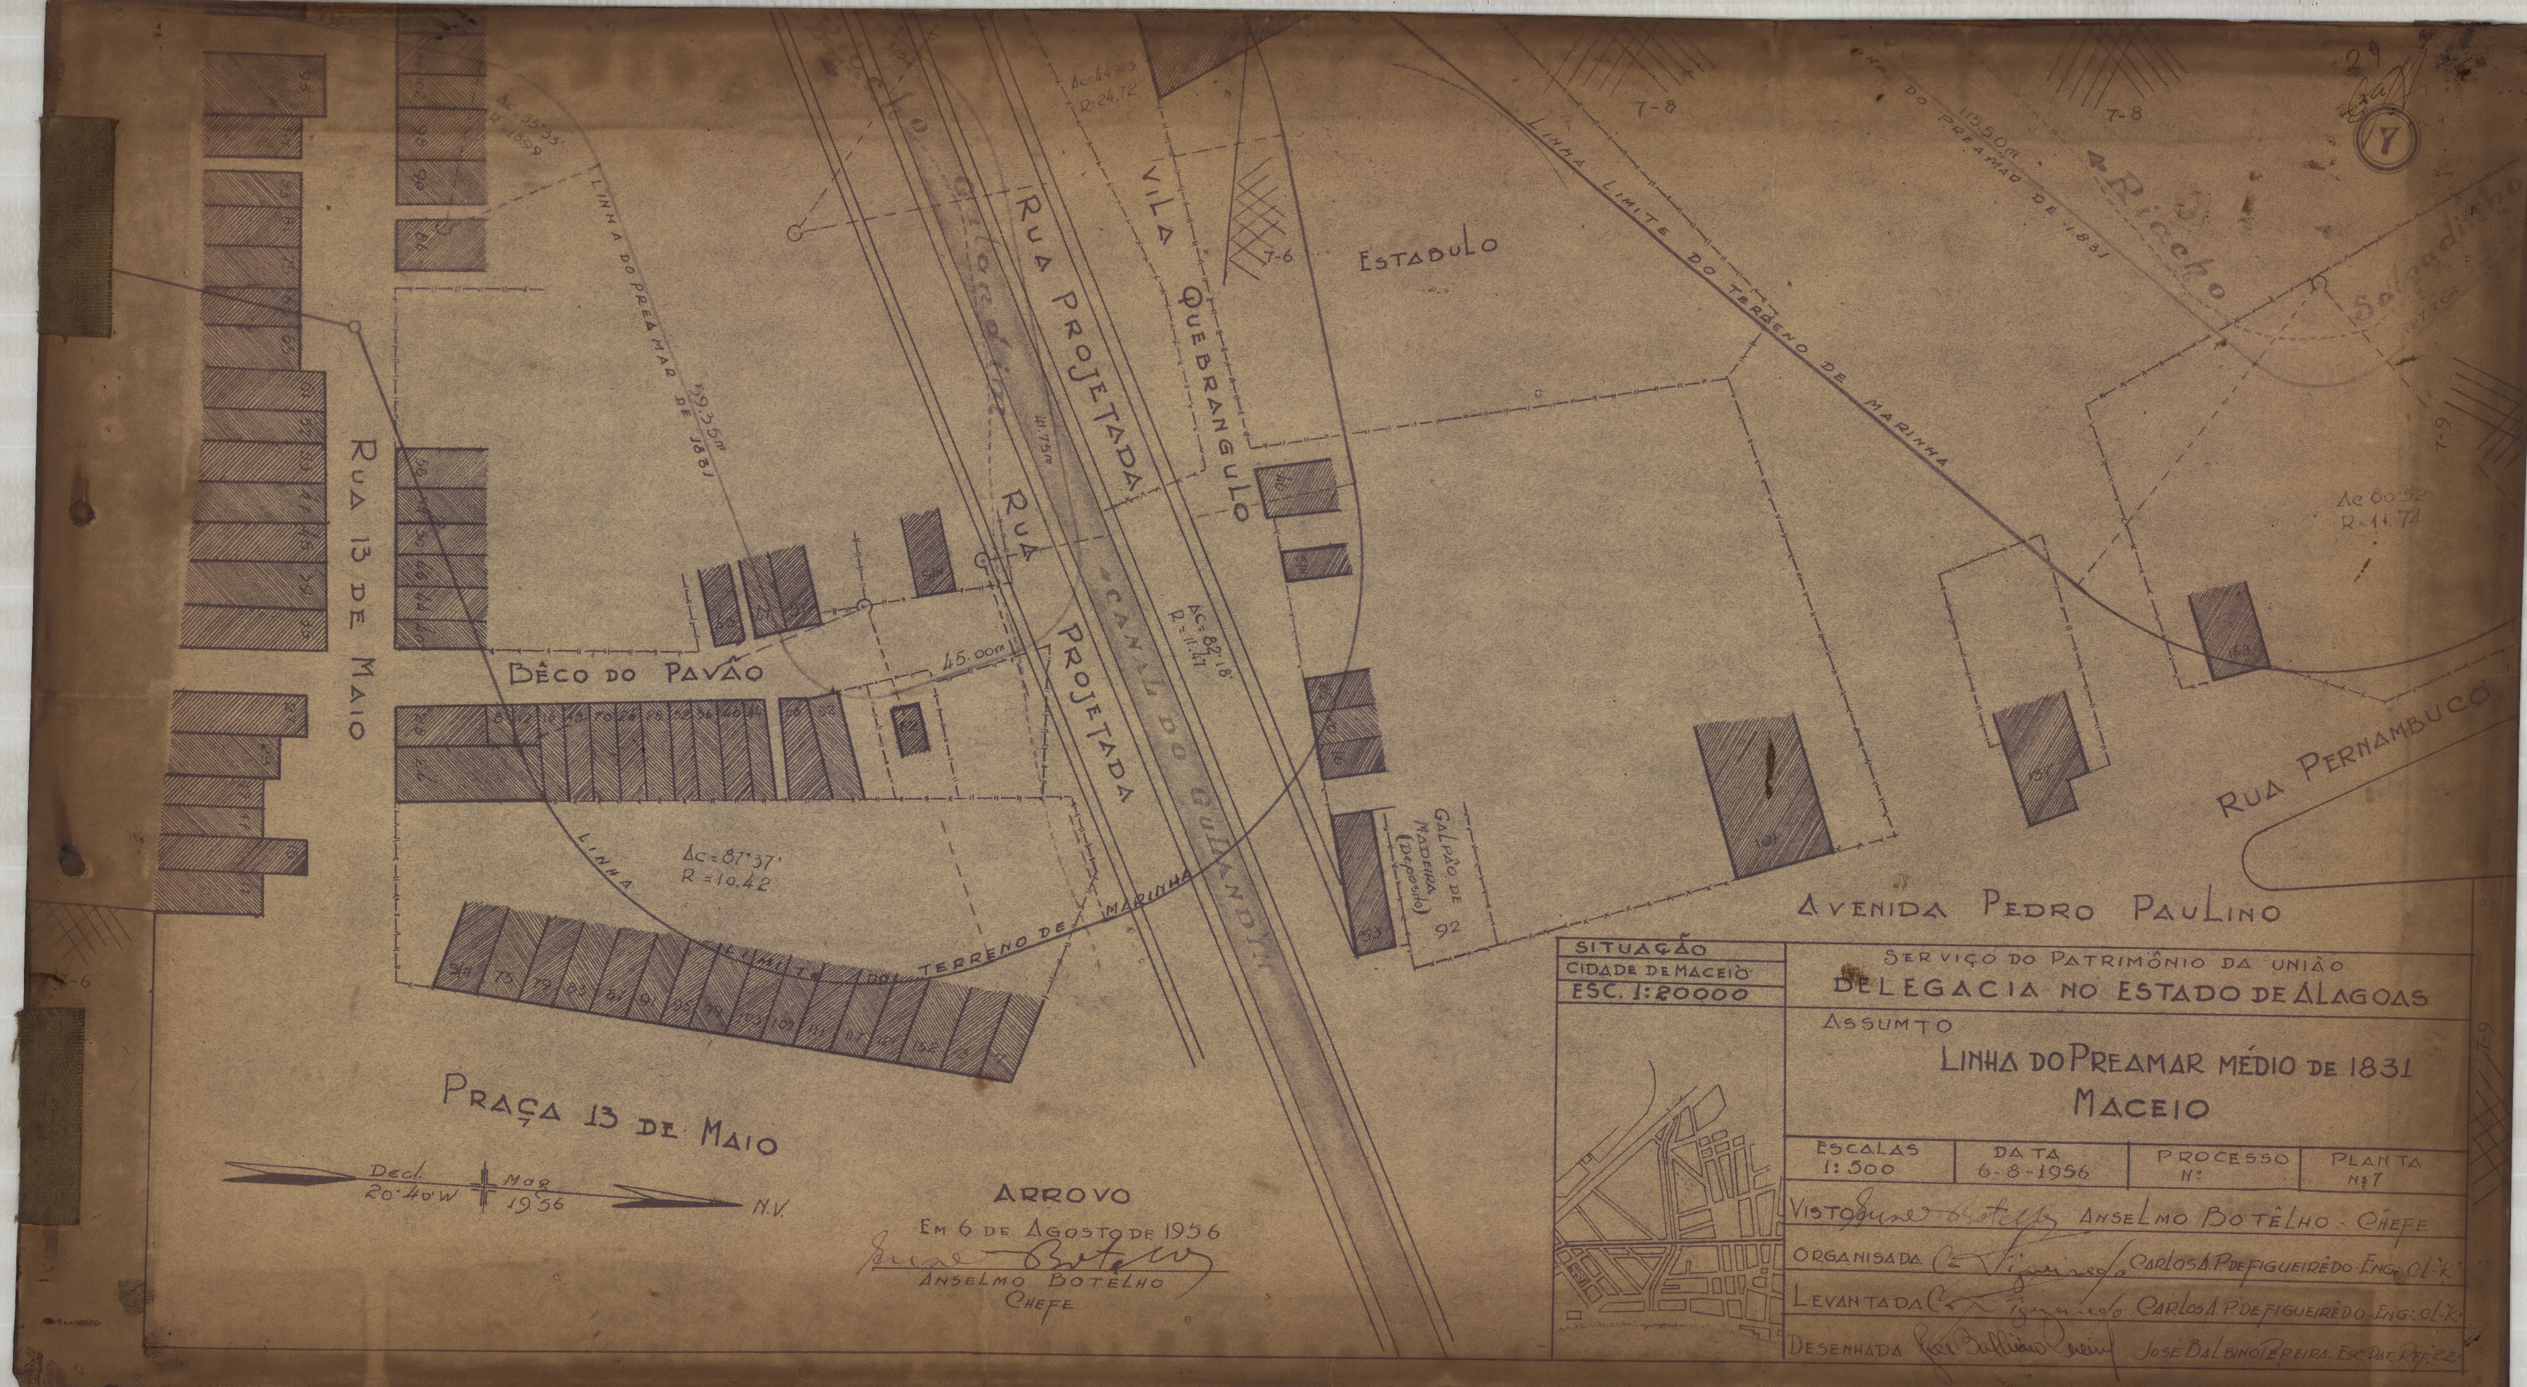

RUA 13 DE MAIO
LINHA DO PREAMAR DE 1831
59.35m
BÊCO DO PAVÃO
45.00m
RUA PROJETADA
RUA PROJETADA
VILA QUEBRANGULO
CANAL DO GUAXINDIBA
Ac=87°37'
R=10.42
Ac=87°18'
R=11.47
LINHA DO TERRENO DE MARINHA
ESTADULO
7-6
7-8
7-9
LINHA LIMITE DO TERRENO DE MARINHA
1150m
PREAMAR DE 1831
Ac 80°52'
R=11.72
RUA PERNAMBUCO
AVENIDA PEDRO PAULINO
GALPÃO DE MADEIRA (Deposito)
92
PRAÇA 13 DE MAIO
Decl. 20°40'W
Mag. 1956
N.V.
ARROYO
EM 6 DE AGOSTO DE 1956
ANSELMO BOTELHO
CHEFE
SITUAÇÃO
CIDADE DE MACEIÓ
ESC. 1:20000
SERVIÇO DO PATRIMÔNIO DA UNIÃO
DELEGACIA NO ESTADO DE ALAGOAS
ASSUMTO
LINHA DO PREAMAR MÉDIO DE 1831
MACEIO
ESCALAS 1:500
DATA 6-8-1956
PROCESSO Nº
PLANTA Nº 7
VISTO ANSELMO BOTELHO - CHEFE
ORGANISADA CARLOS A. P. DE FIGUEIRÊDO ENG. 01 K
LEVANTADA CARLOS A. P. DE FIGUEIRÊDO ENG. 01 K
DESENHADA JOSÉ BALBINO PEREIRA ESC. PAT. 22