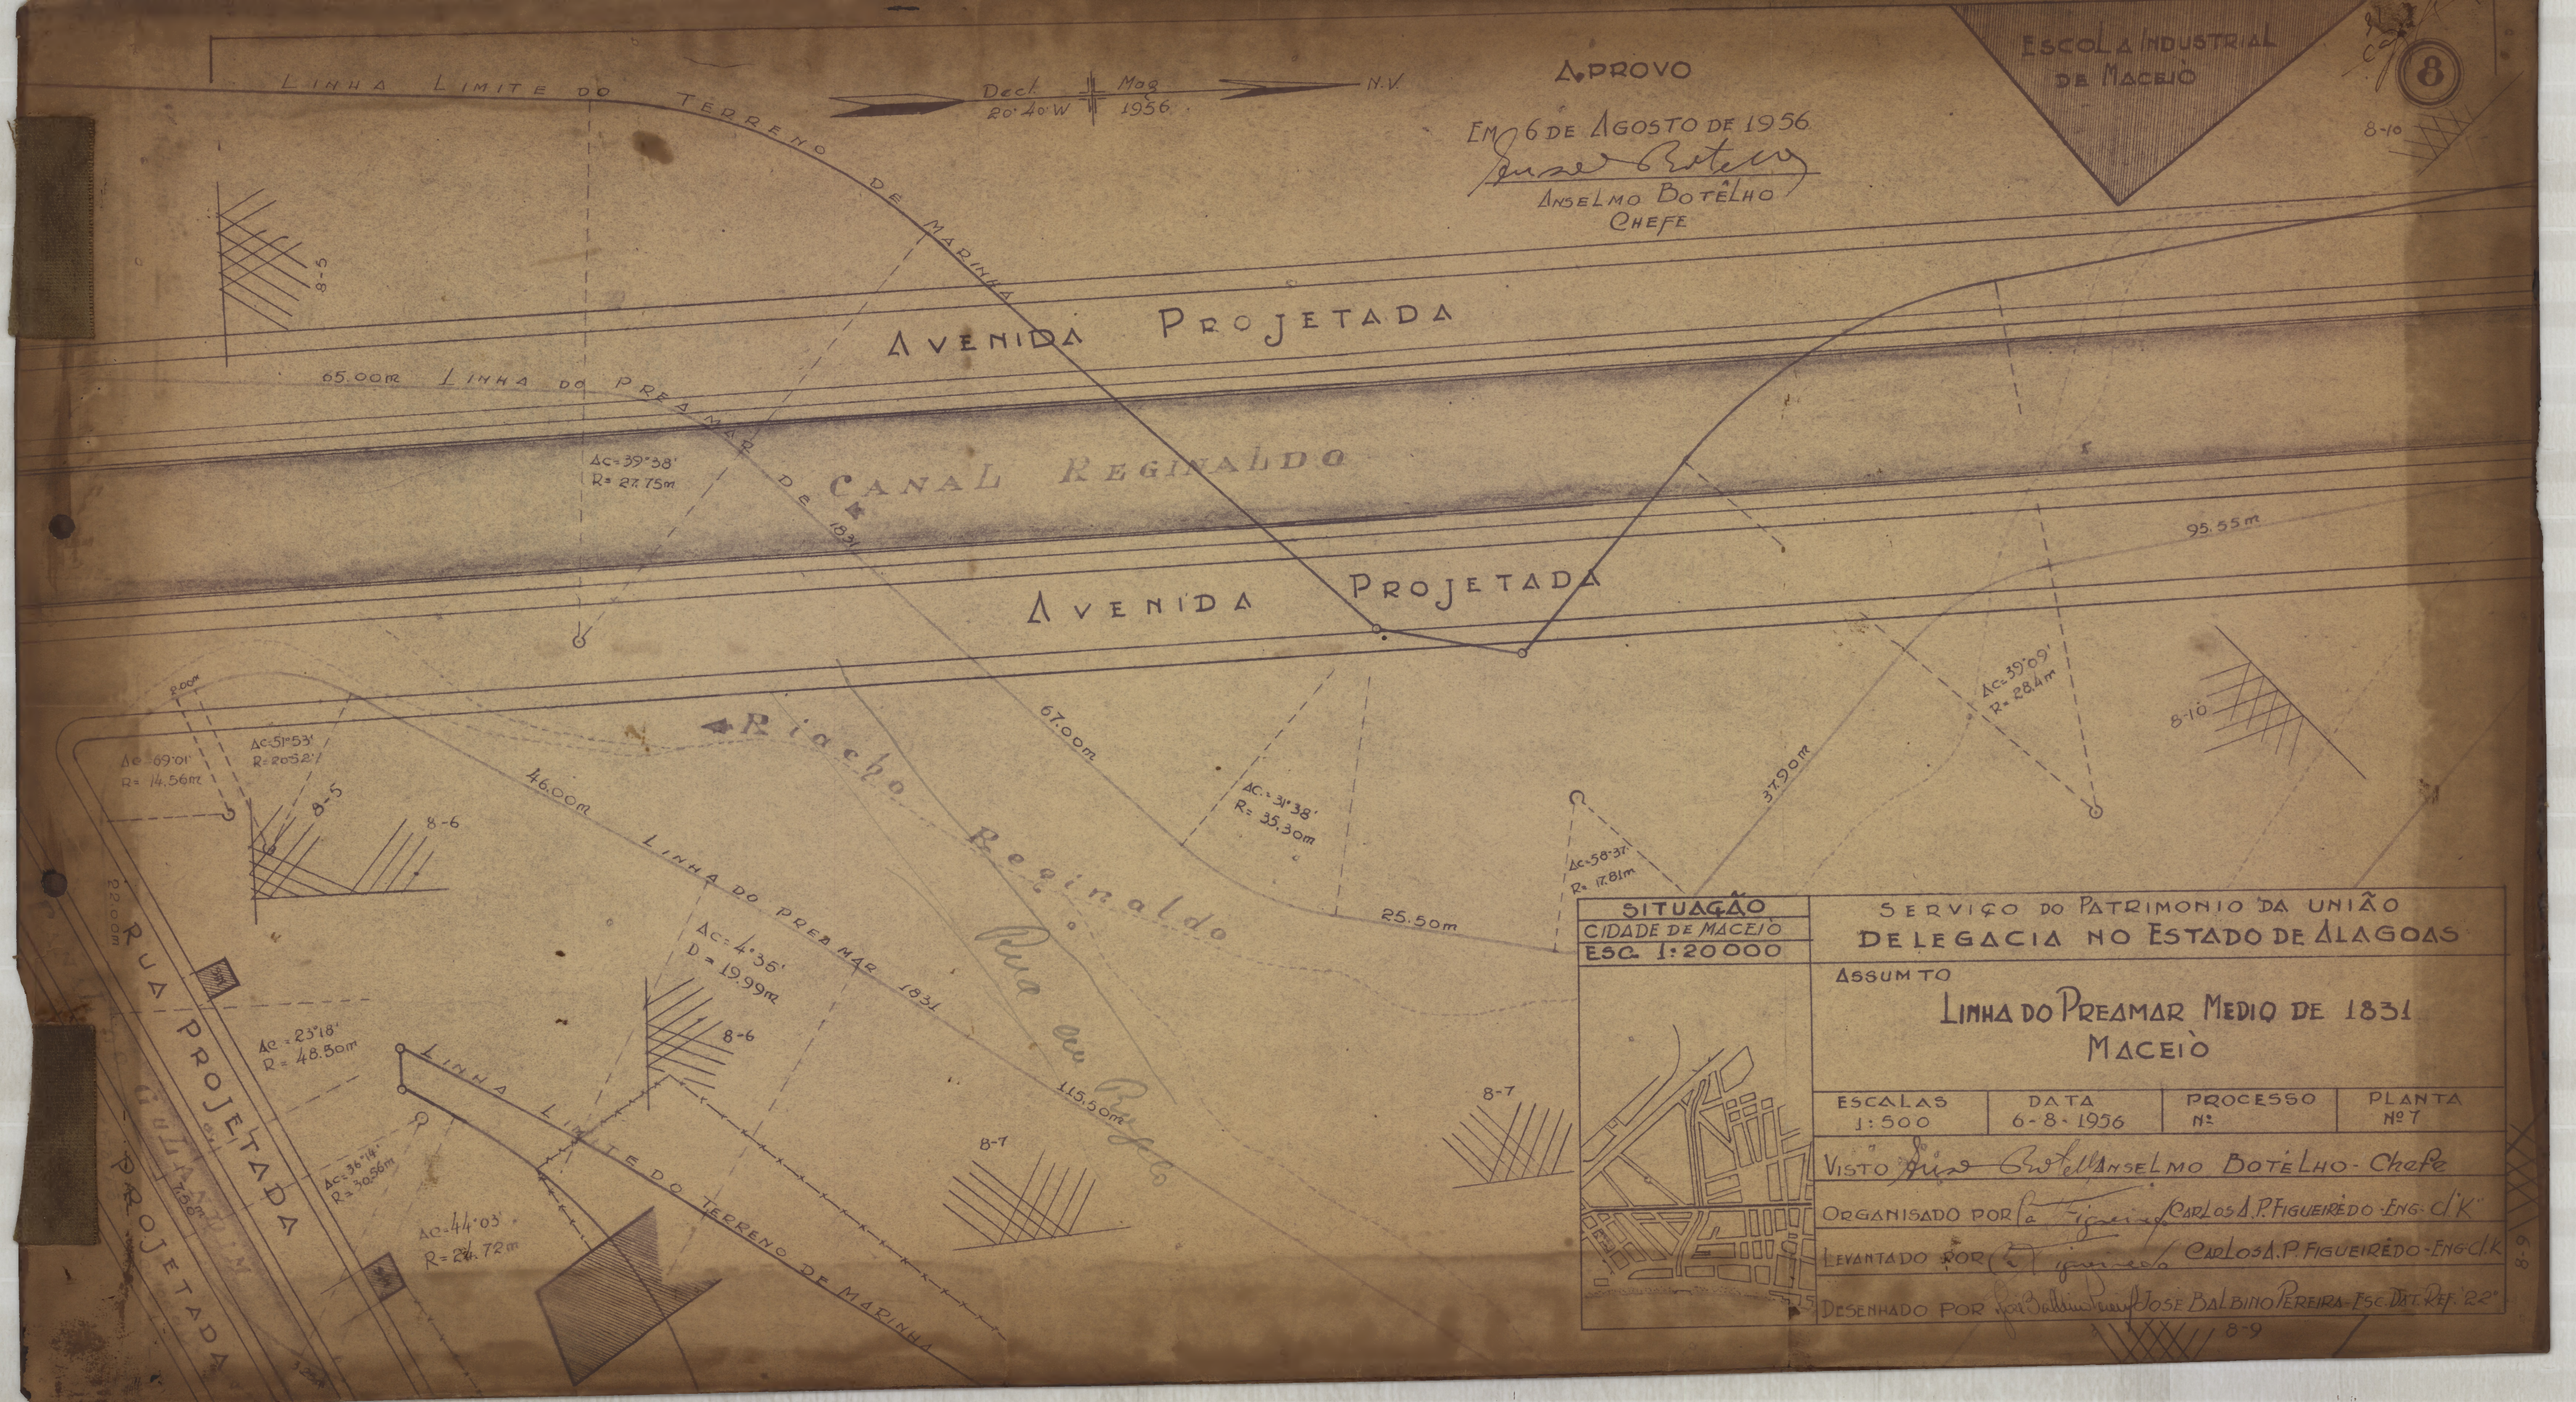

LINHA LIMITE DO TERRENO DE MARINHA
Decl 20°40'W Mag 1956 N.V.
APROVO
EM 6 DE AGOSTO DE 1956
ANSELMO BOTELHO
CHEFE
ESCOLA INDUSTRIAL DE MACEIÒ
8
8-10
AVENIDA PROJETADA
65.00m LINHA DO PREAMAR DE 1831
CANAL REGINALDO
AVENIDA PROJETADA
95.55m
Δc=39°38'
R=27.75m
8-5
Riacho Reginaldo
Rua ex Reginaldo
67.00m
Δc=31°38'
R=35.30m
Δc=39°09'
R=28.4m
8-10
37.50m
Δc=58°37'
R=17.81m
8-7
25.50m
8.00m
Δc=69°01'
R=14.56m
Δc=51°53'
R=20.52'
8-5
8-6
46.00m LINHA DO PREAMAR 1831
Δc=4°35'
D=19.99m
8-6
115.50m
220.00m
RUA PROJETADA
Δc=23°18'
R=48.50m
LINHA LIMITE DO TERRENO DE MARINHA
Δc=36°14'
R=30.56m
Δc=44°03'
R=28.72m
8-7
SITUAÇÃO
CIDADE DE MACEIÒ
ESC. 1:20000
SERVIÇO DO PATRIMONIO DA UNIÃO
DELEGACIA NO ESTADO DE ALAGOAS
ASSUNTO
LINHA DO PREAMAR MEDIO DE 1831
MACEIÒ
ESCALAS 1:500
DATA 6-8-1956
PROCESSO Nº
PLANTA Nº 7
VISTO ANSELMO BOTELHO - Chefe
ORGANISADO POR CARLOS A. P. FIGUEIRÊDO - ENG. Cl K
LEVANTADO POR CARLOS A. P. FIGUEIRÊDO - ENG. Cl K
DESENHADO POR JOSE BALBINO PEREIRA - ESC. DAT. REF. 22
8-9