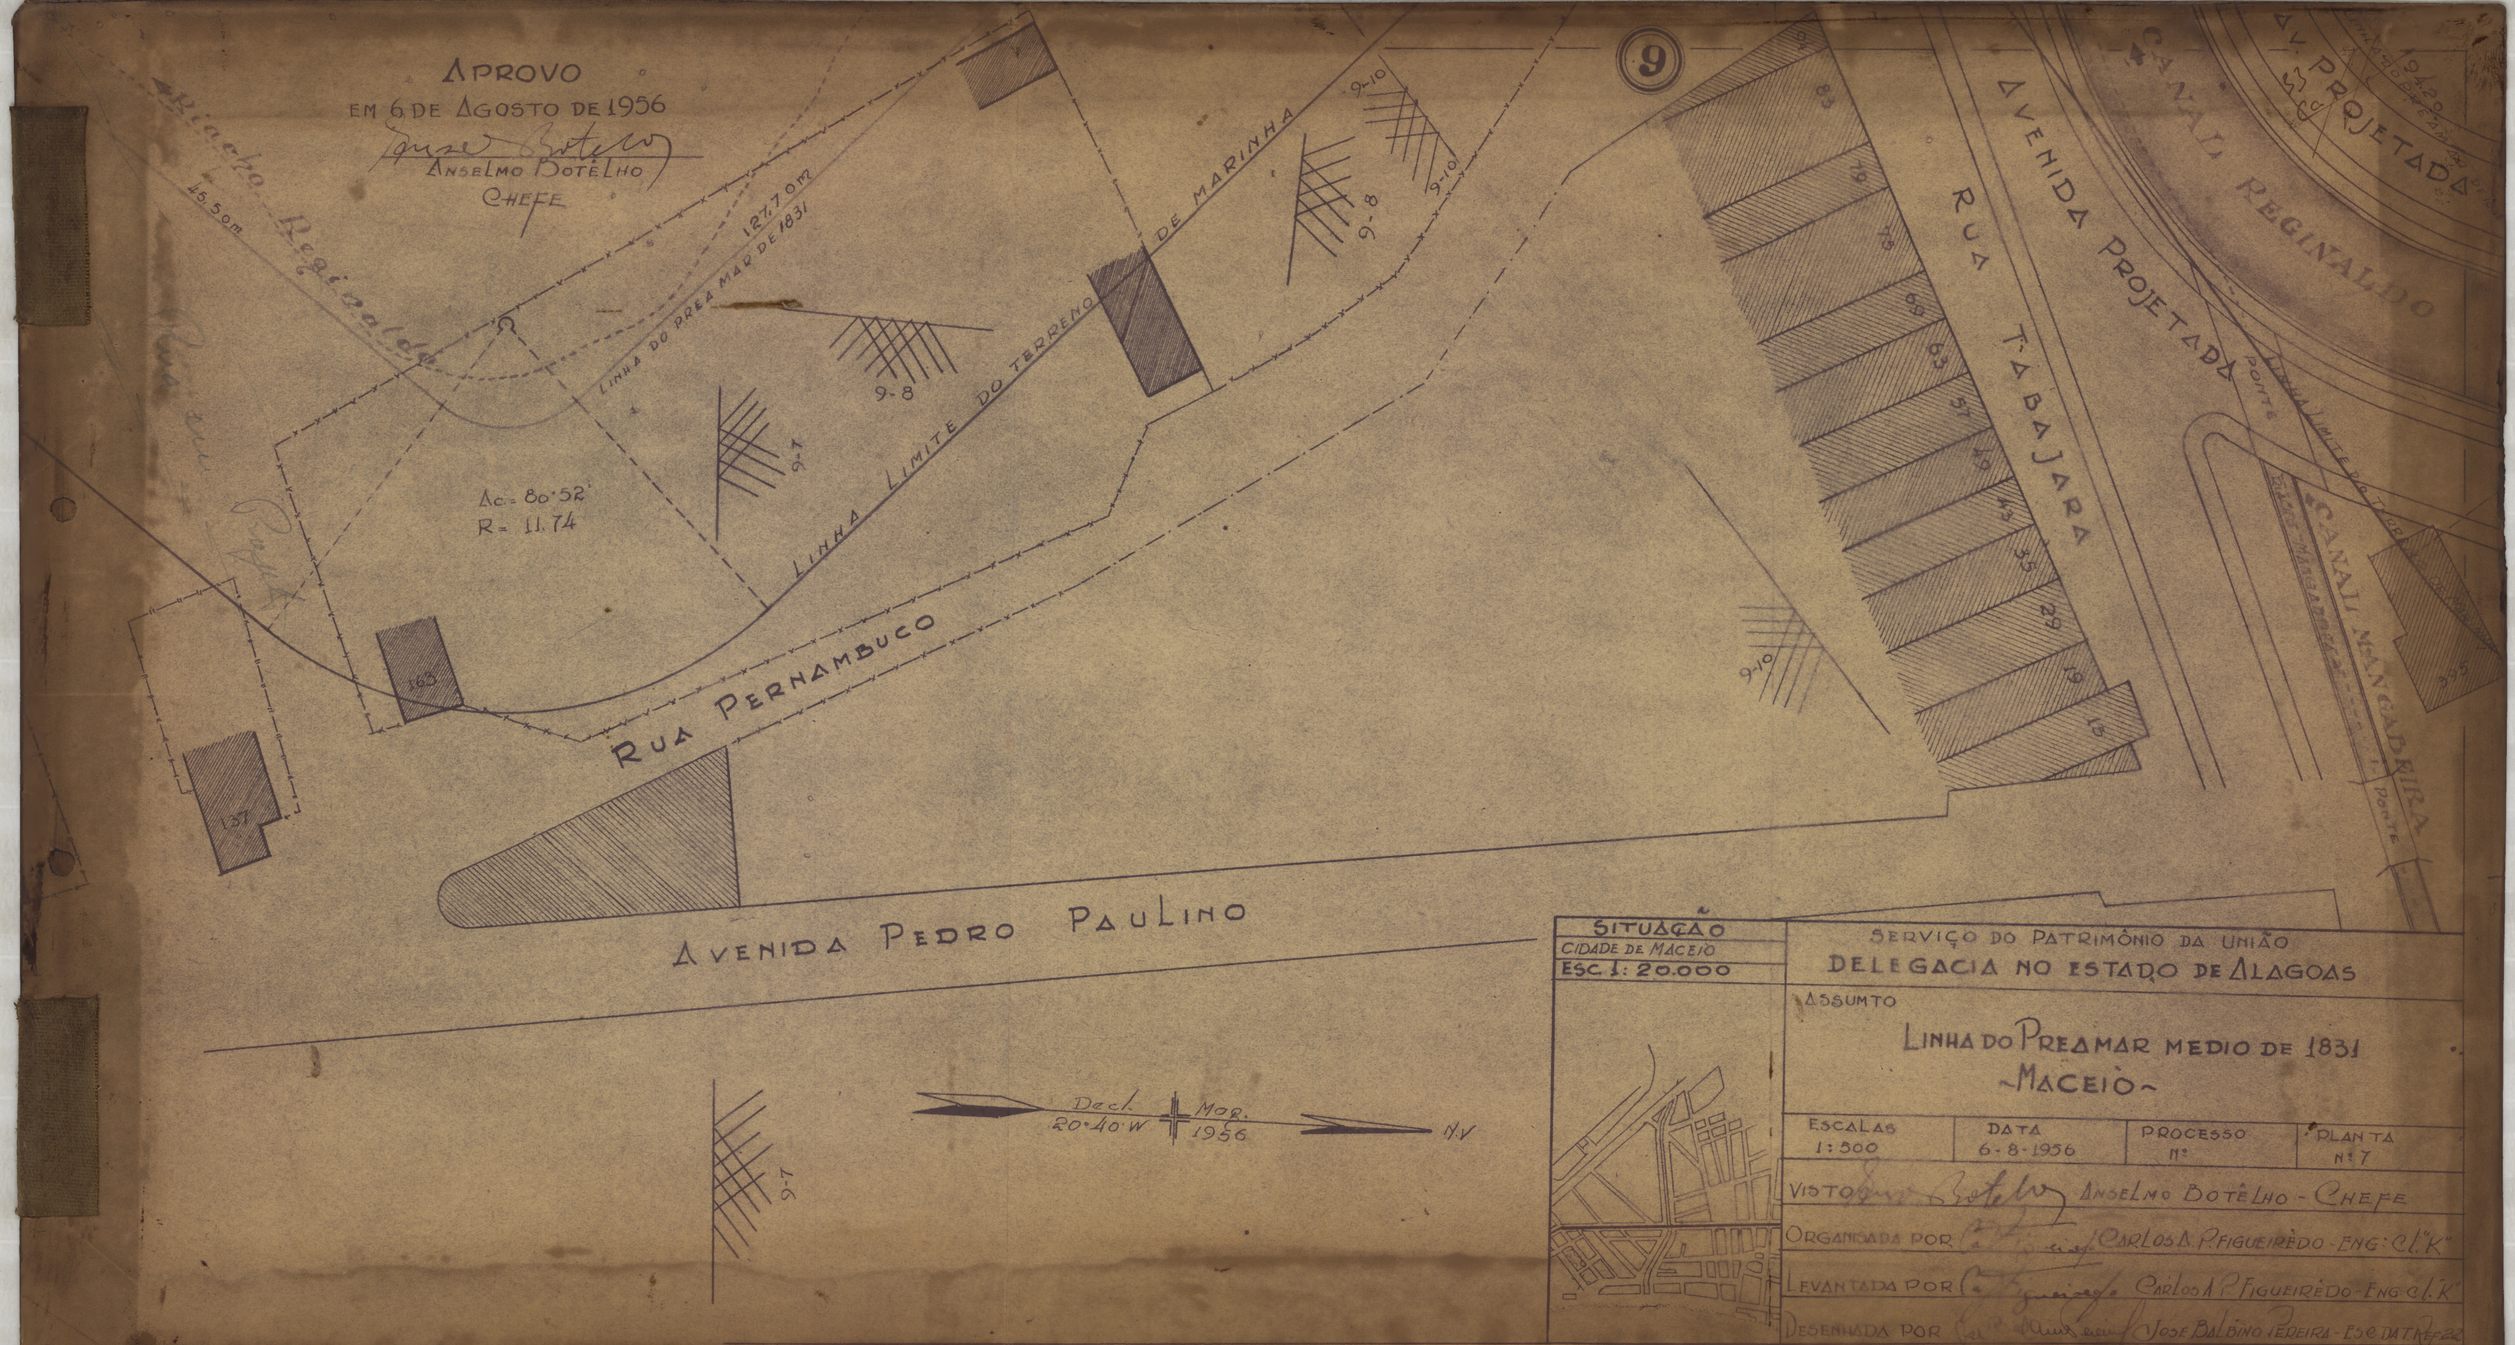

APROVO
EM 6 DE AGOSTO DE 1956
ANSELMO BOTELHO
CHEFE
9
Ricardo Reginaldo
15.50m
127.70m
LINHA DO PREAMAR DE 1831
DE MARINHA
LINHA LIMITE DO TERRENO
Ac = 80°52'
R = 11.74
RUA PERNAMBUCO
AVENIDA PEDRO PAULINO
AVENIDA PROJETADA
RUA TABAJARA
CANAL REGINALDO
CANAL MANGUEIRA
PONTE
9-8
9-10
9-7
9-5
9-4
Decl. 20°40' W
Mag. 1956
N.V
SITUAÇÃO
CIDADE DE MACEIÓ
ESC. 1: 20.000
SERVIÇO DO PATRIMÔNIO DA UNIÃO
DELEGACIA NO ESTADO DE ALAGOAS
ASSUMTO
LINHA DO PREAMAR MEDIO DE 1831
-MACEIÓ-
ESCALAS 1:500
DATA 6-8-1956
PROCESSO Nº
PLANTA Nº 7
VISTO ANSELMO BOTELHO - CHEFE
ORGANIZADA POR CARLOS A. P. FIGUEIRÊDO - ENG. Cl. K
LEVANTADA POR CARLOS A. P. FIGUEIRÊDO - ENG. Cl. K
DESENHADA POR JOSE BALBINO PEREIRA - ESE DATILOGRAFO