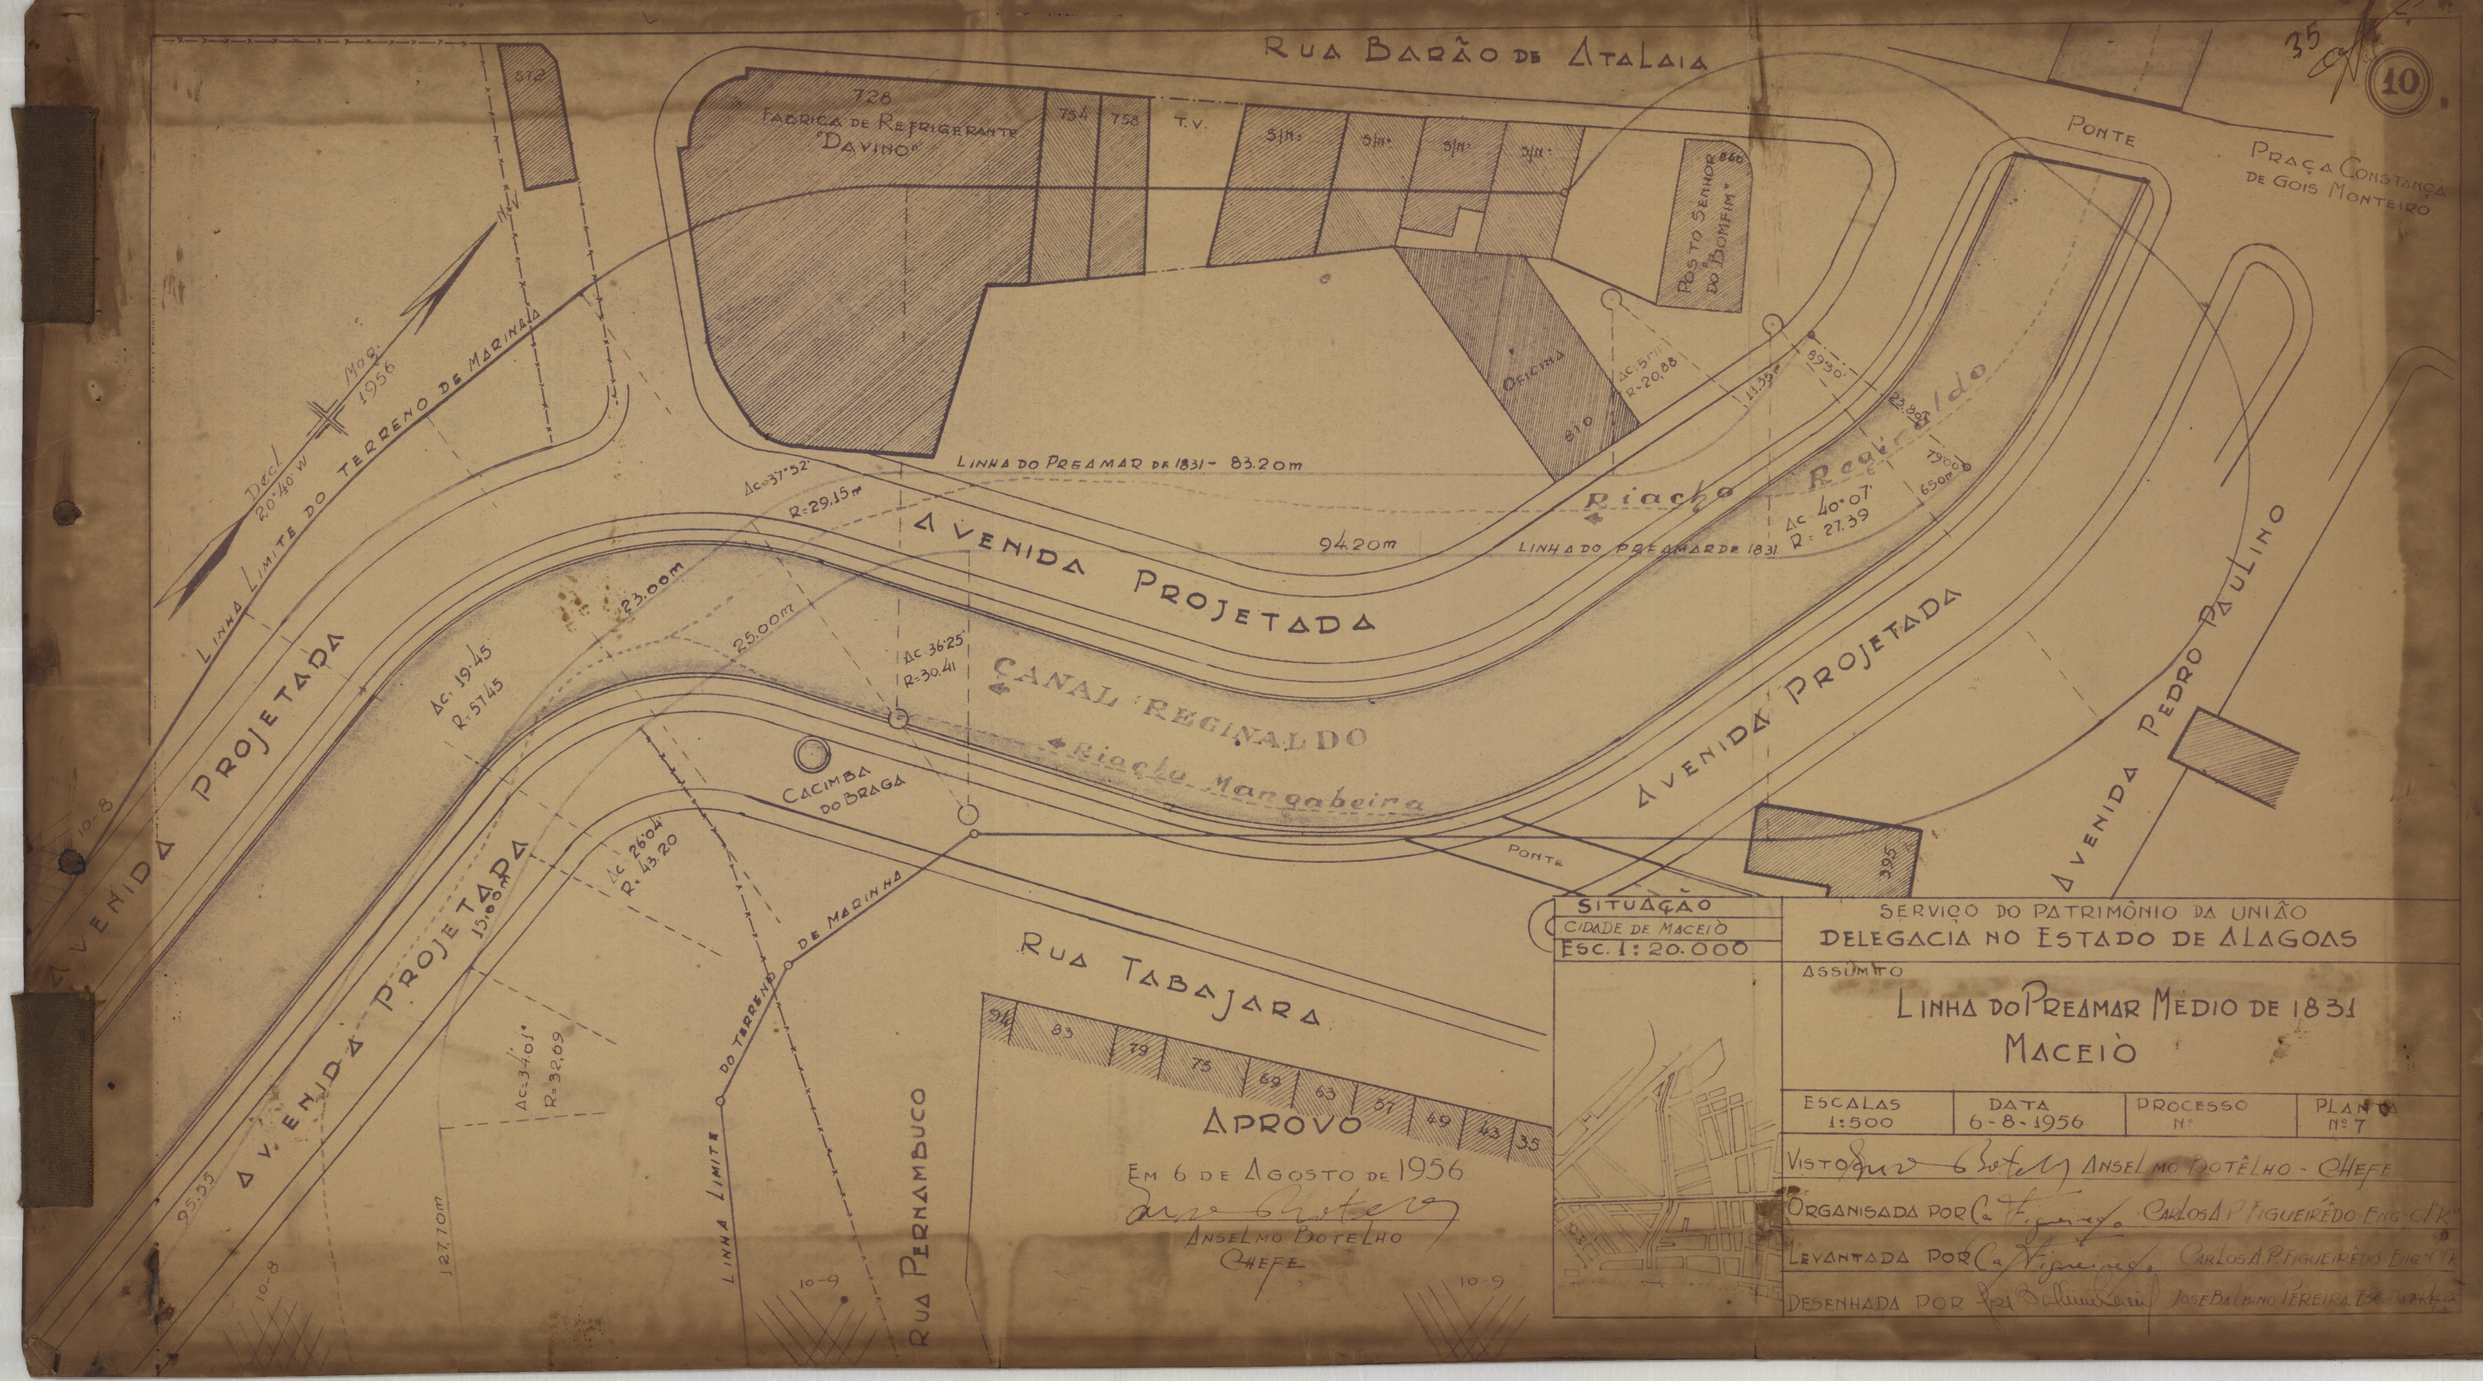

RUA BARÃO DE ATALAIA
726
FABRICA DE REFRIGERANTE "DAVINO"
734
738
T.V.
PONTE
PRAÇA CONSTANÇA DE GOIS MONTEIRO
POSTO SENHOR DO BONFIM
OFICINA
812
Decl 20°40 W Mag. 1956
LINHA LIMITE DO TERRENO DE MARINHA
LINHA DO PREAMAR DE 1831 - 83.20m
Ac=37°52
R=29,15m
AVENIDA PROJETADA
Praça Reginaldo
Ac 40°07
R = 27,39
LINHA DO PREAMAR DE 1831
94,20m
23,00m
25,00m
Ac: 19°45
R=57,45
Ac 36°25
R=30,41
CANAL REGINALDO
Riacho Mangabeira
CACIMBA DO BRAGA
Ac 26°04
R=43,20
PONTE
AVENIDA PROJETADA
AVENIDA PEDRO PAULINO
RUA TABAJARA
DE MARINHA
DO TERRENO
LINHA LIMITE
RUA PERNAMBUCO
Ac=3°01'
R=32,09
127,70m
95,55
APROVO
EM 6 DE AGOSTO DE 1956
ANSELMO BOTELHO
CHEFE
SITUAÇÃO
CIDADE DE MACEIÒ
ESC. 1:20.000
SERVIÇO DO PATRIMÔNIO DA UNIÃO
DELEGACIA NO ESTADO DE ALAGOAS
ASSUNTO
LINHA DO PREAMAR MEDIO DE 1831
MACEIÒ
ESCALAS 1:500
DATA 6-8-1956
PROCESSO Nº
PLANTA Nº 7
VISTO ANSELMO BOTELHO - CHEFE
ORGANISADA POR CARLOS A. P. FIGUEIRÊDO ENG.-CHEFE
LEVANTADA POR CARLOS A. P. FIGUEIRÊDO ENG.-CHEFE
DESENHADA POR JOSE BALDINO TEREIRA ESC. AUXILIAR