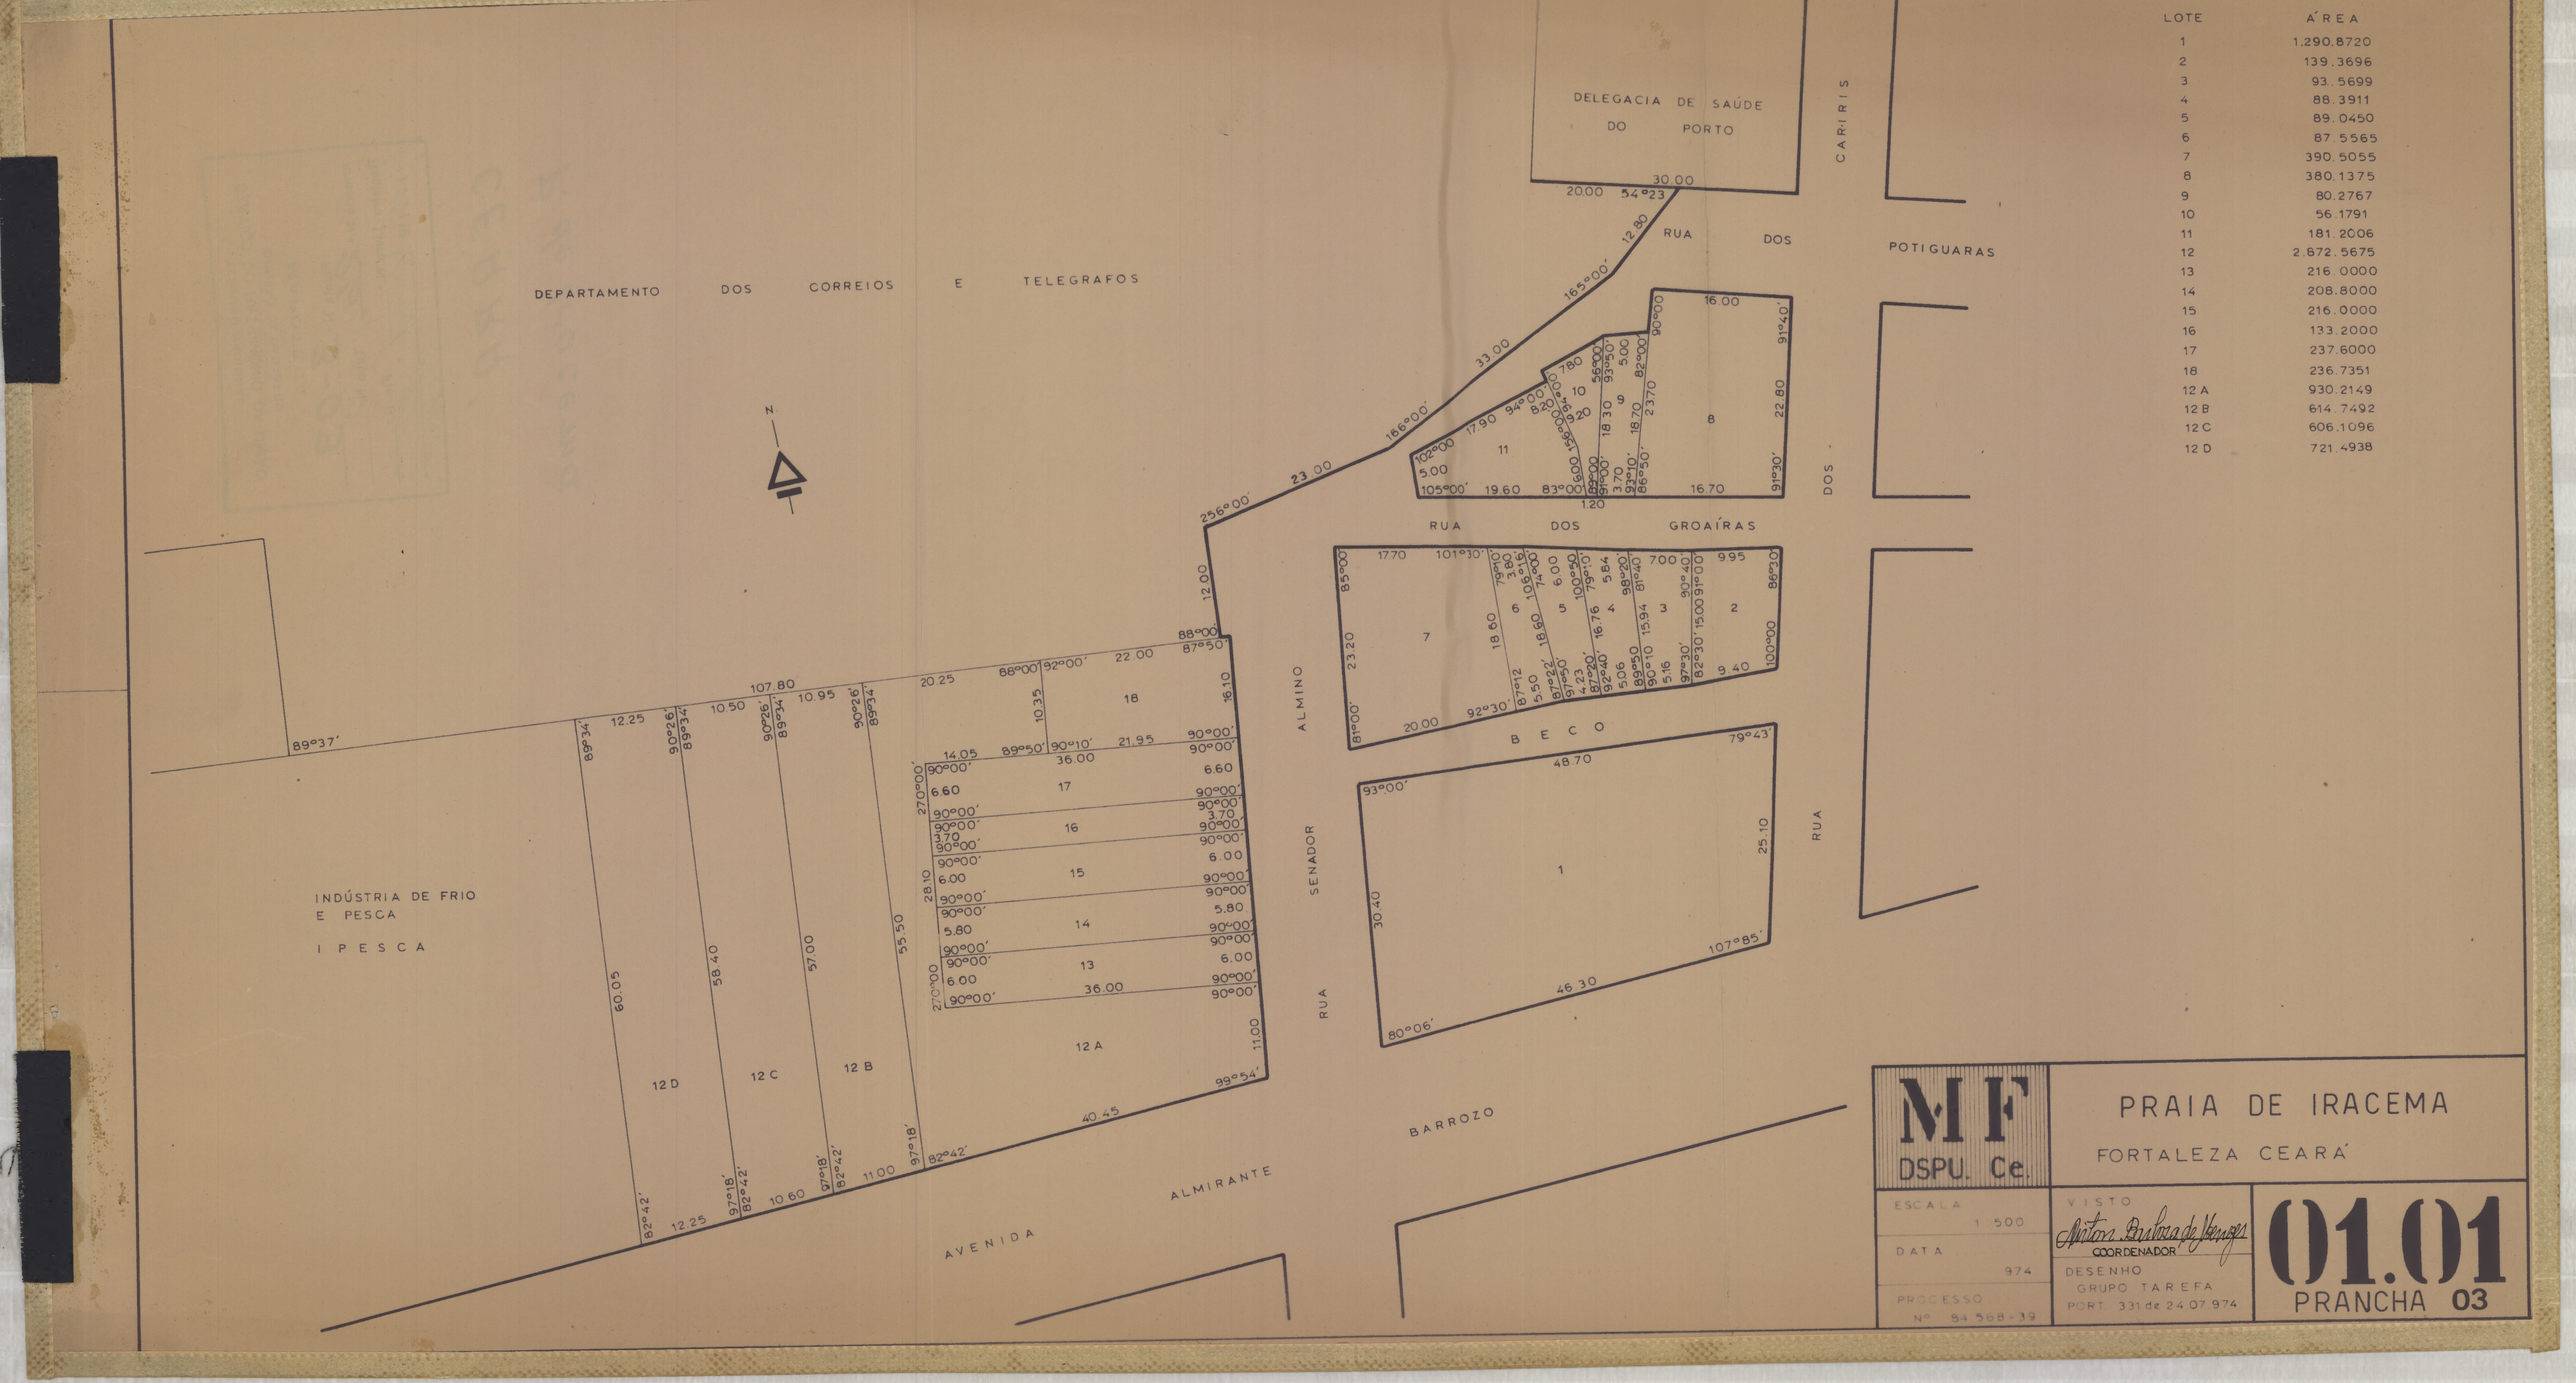



| LOTE | ÁREA |
|---|---|
| 1 | 1.290.8720 |
| 2 | 139.3696 |
| 3 | 93.5699 |
| 4 | 88.3911 |
| 5 | 89.0450 |
| 6 | 87.5565 |
| 7 | 390.5055 |
| 8 | 380.1375 |
| 9 | 80.2767 |
| 10 | 56.1791 |
| 11 | 181.2006 |
| 12 | 2.872.5675 |
| 13 | 216.0000 |
| 14 | 208.8000 |
| 15 | 216.0000 |
| 16 | 133.2000 |
| 17 | 237.6000 |
| 18 | 236.7351 |
| 12 A | 930.2149 |
| 12 B | 614.7492 |
| 12 C | 606.1096 |
| 12 D | 721.4938 |

MF
DSPU. Ce.

# PRAIA DE IRACEMA

FORTALEZA CEARÁ

ESCALA 1:500

DATA 974

PROCESSO Nº 84.568-39

VISTO
COORDENADOR

DESENHO
GRUPO TAREFA
PORT. 331 de 24.07.974

**01.01**
PRANCHA 03